


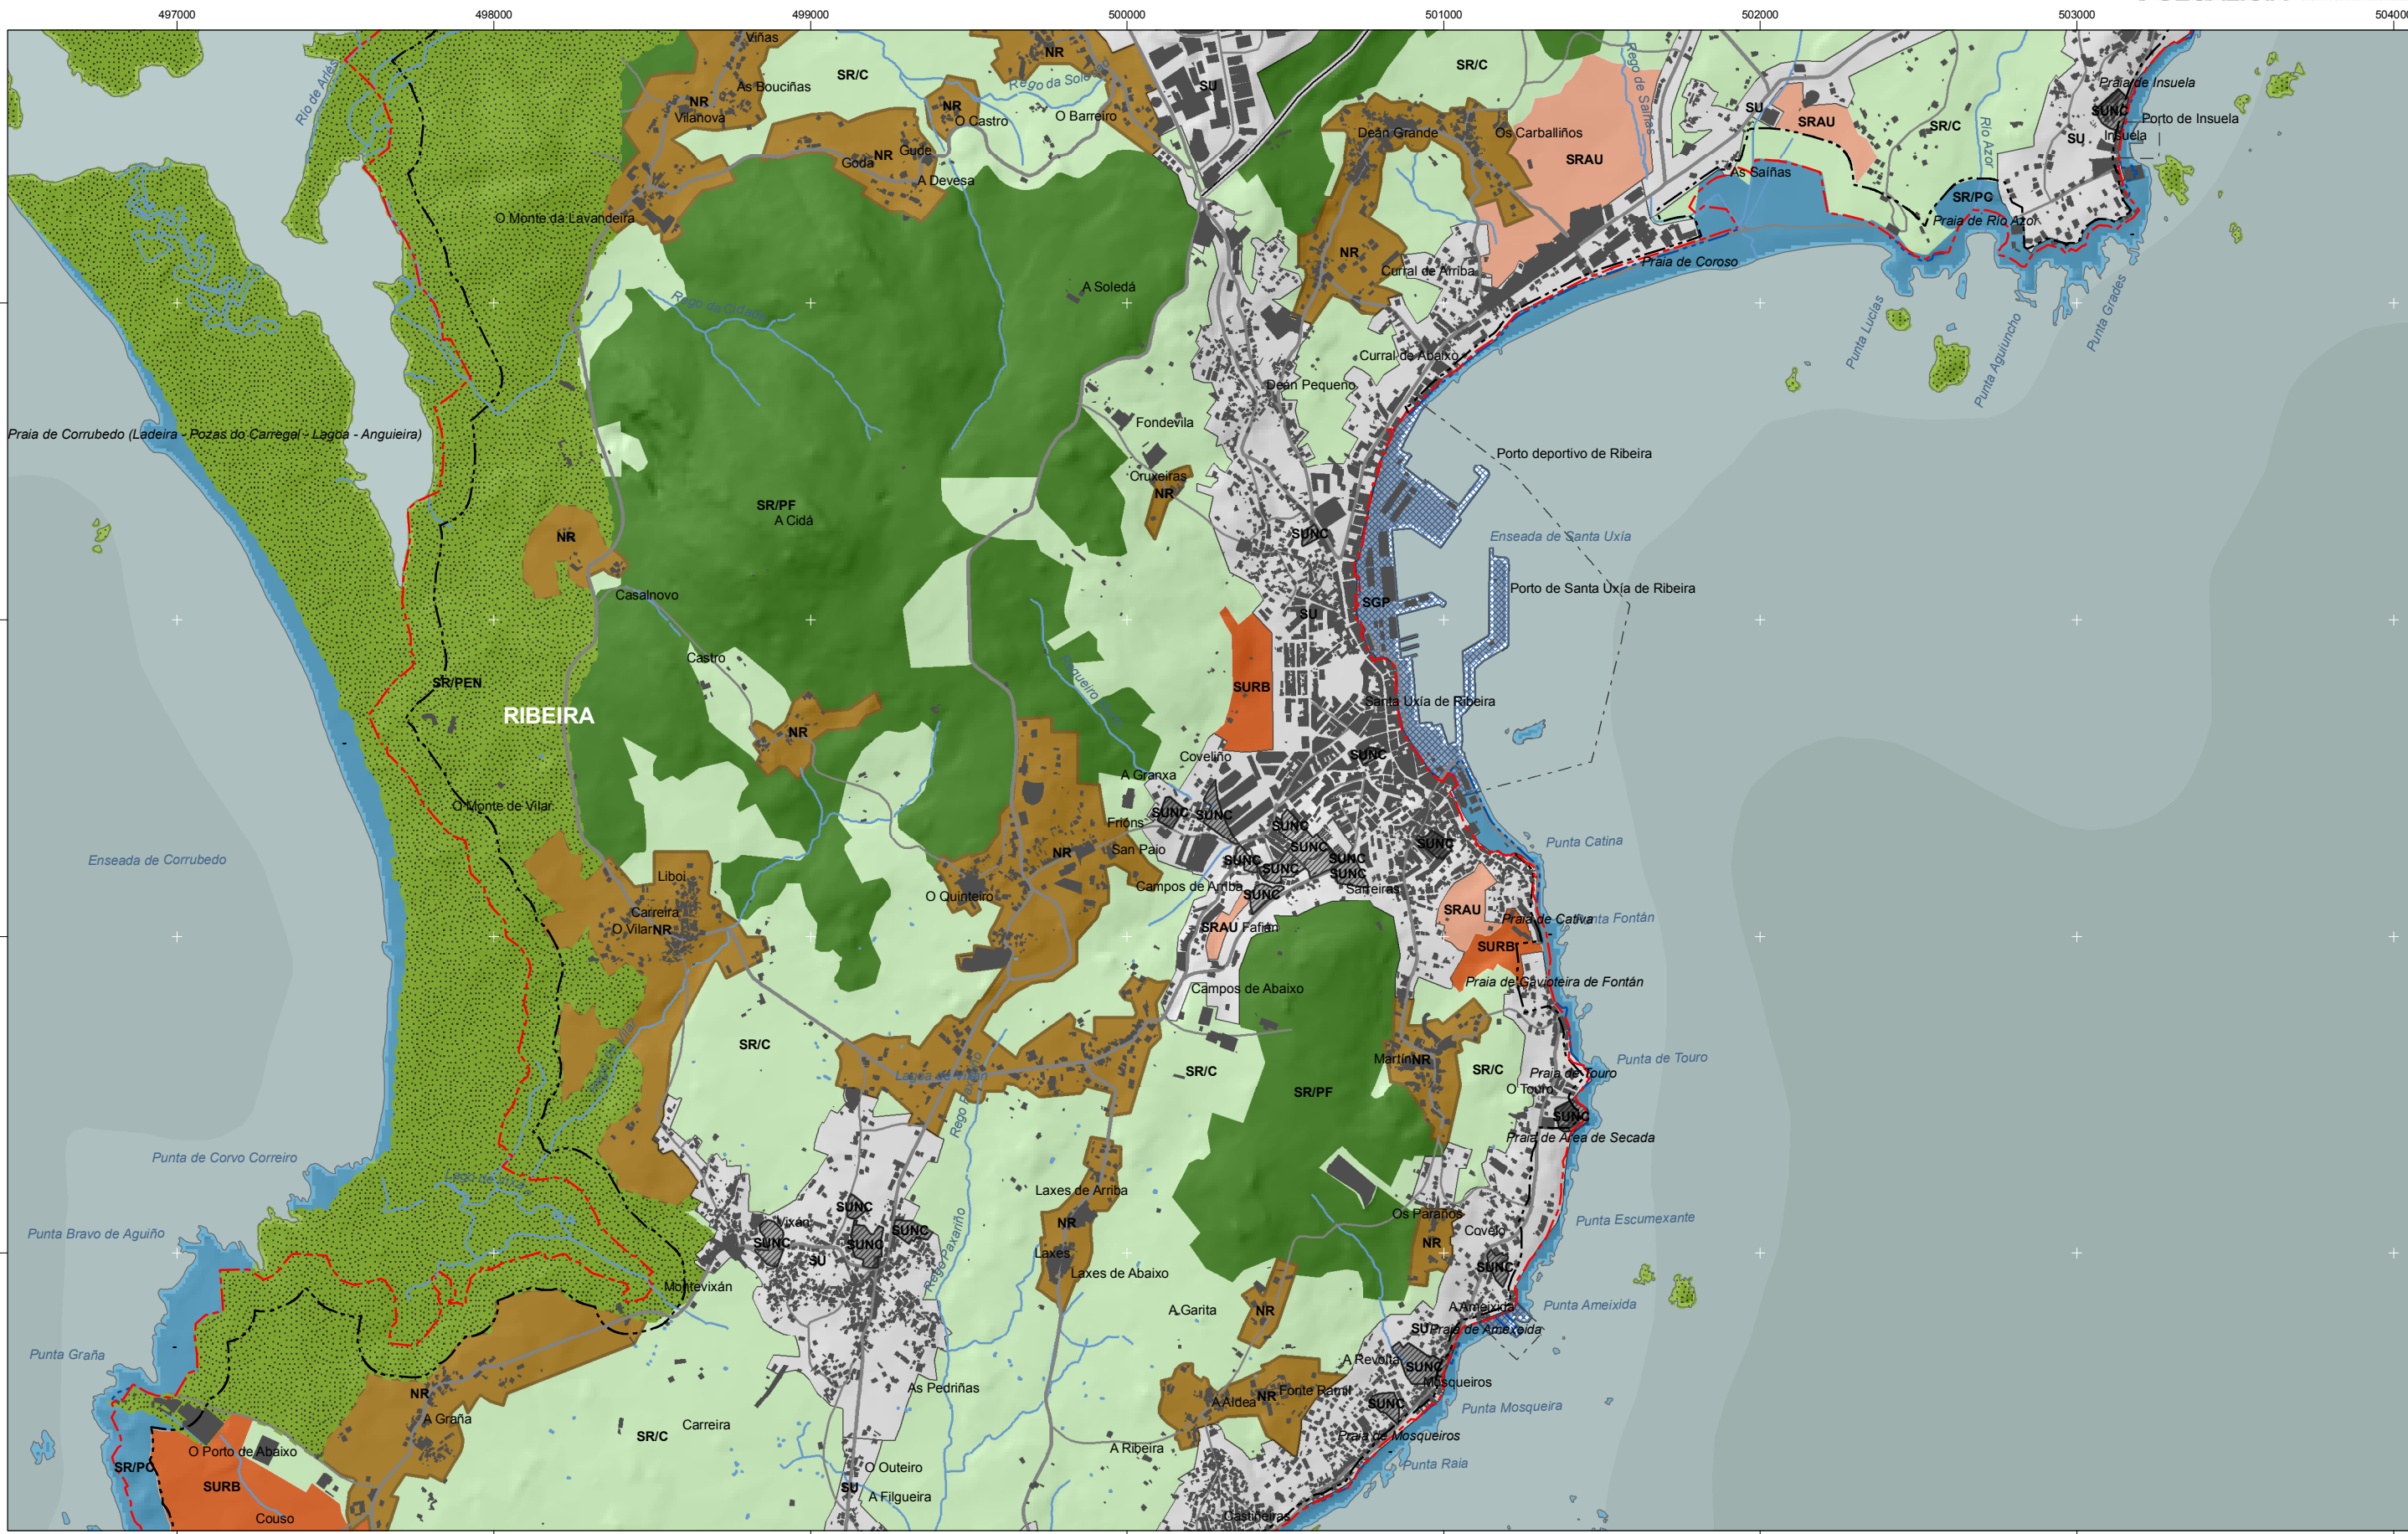

	SUC		SRPOT		SRPC		Domínio Público Marítimo Terrestre		Lâmina de auga do porto Lámina de agua del puerto		Ferrocarril Ferrocarril	Toponimia de lugares e núcleos de poboación Toponimia de lugares y núcleos de población
	SUNc SUNc		SRPA SRPA		SRPAG SRPAG		Ribeira do Mar Ribera de Mar		Zona portuaria Zona portuaria		AVE AVE	<i>Praia</i> <i>Playa</i>
	NR NR		SRPP SRPP		SG SG		Servidume de Protección Servidumbre de Protección		Pista de aterraxe Pista de aterrizaje		Autoestradas e autovías Autopistas y autovías	<i>Toponimia de costa</i> <i>Toponimia de costa</i>
	SUD SUD		SRPEN SRPEN		SRPAR SRPAR		Límites municipais Límites municipais		Zona aeroportuaria Zona aeroportuaria		Corredores e vías rápidas Corredores y vías rápidas	Toponimia de portos Toponimia de puertos
	SUND SUND		SRPF SRPF				Ámbito Ámbito		Edificacións Edificaciones		Outras estradas Otras carreteras	
	SRPO SRPO		SRPI SRPI				Hidrografía Hidrografía				Pistas e camiños Pistas y caminos	

Categorías homoxeneizadas orientativas / Categorias homogeneizadas orientativas

Toponimia de lugares e núcleos de poboación
Toponimia de lugares e núcleos de población
Praia
Playa
Toponimia de costa
Toponimia de costa
Toponimia de portos
Toponimia de puertos

APROBACIÓN INICIAL
Xullo 2010 / Julio 2010

SÍNTESE TERRITORIAL / SÍNTESIS TERRITORIAL

Planeamiento urbanístico vigente/ Planeamiento urbanístico vigente



BE04



Sistema de referencia: European Datum 1950, fuso 29
Sistema de referencia: European Datum 1950, huso 29

