


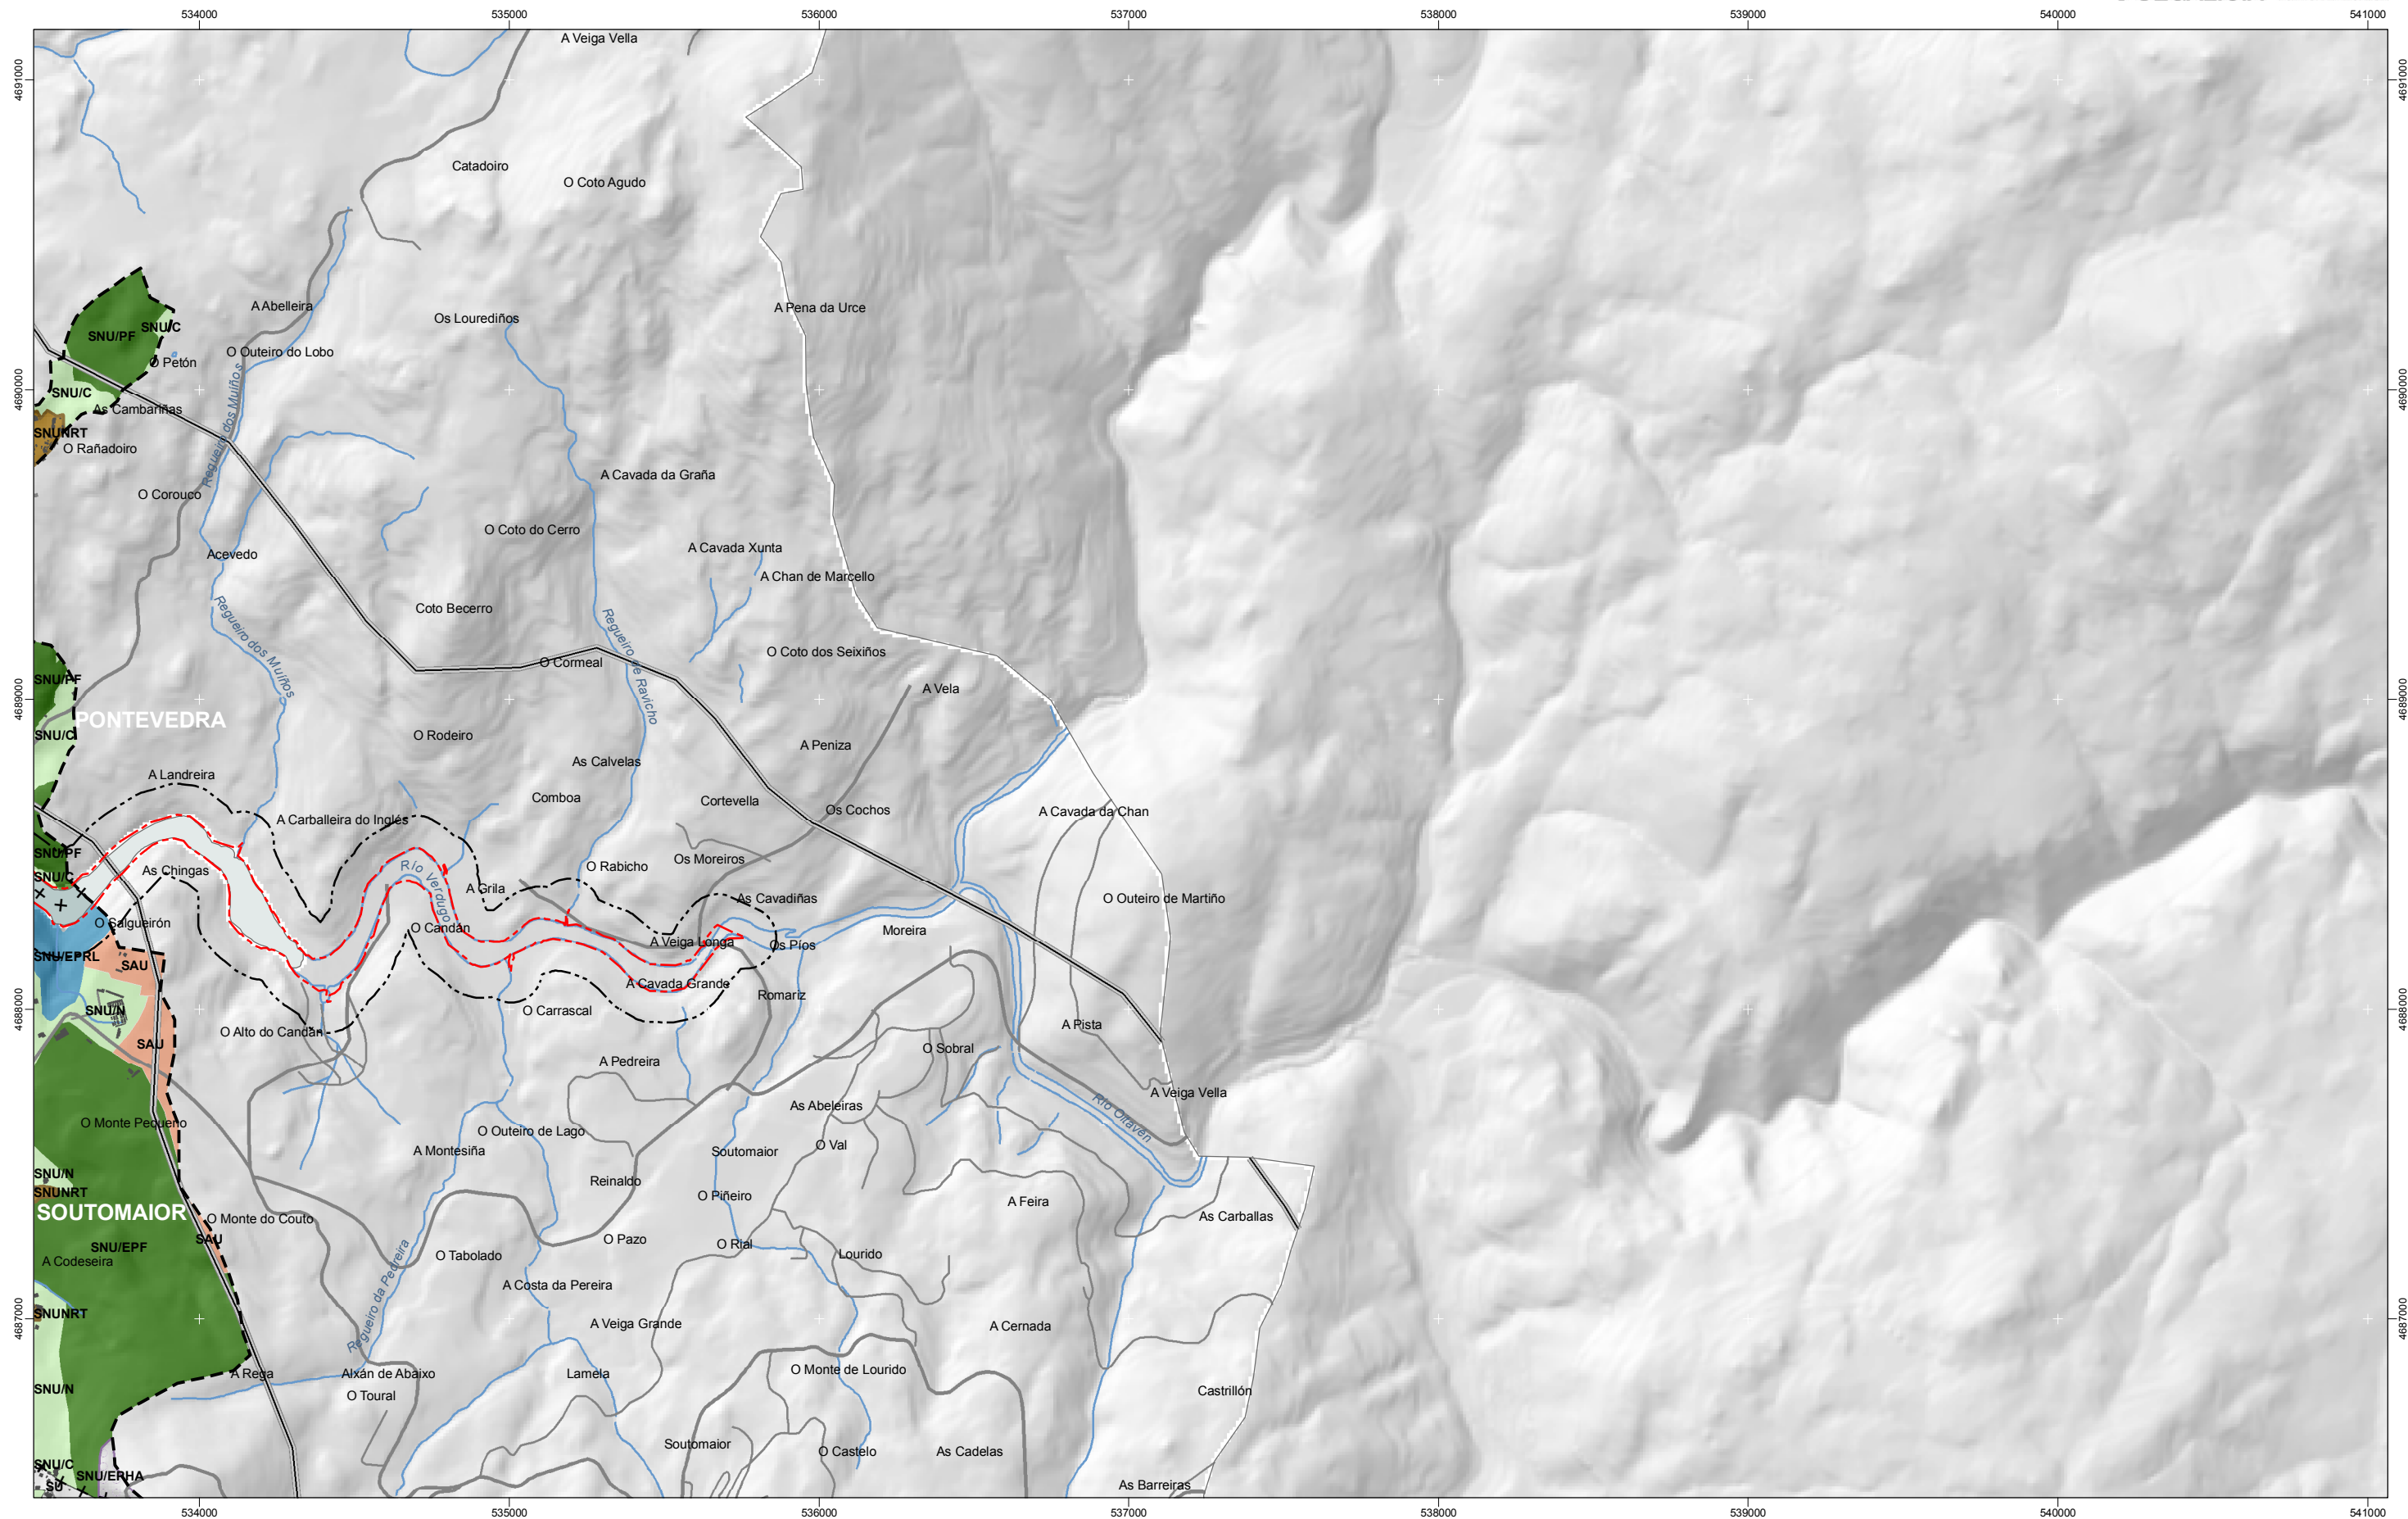

	SUC		SRPOT		SRPC		Domínio Público Marítimo Terrestre		Lámina de auga do porto		Ferrocarril	Toponimia de lugares e núcleos de poboación
	SUC		SRPOT		SRPC		Domínio Público Marítimo Terrestre		Lámina de auga do porto		Ferrocarril	Toponimia de lugares e núcleos de poboación
	SUNC		SRPA		SRPAG		Ribeira do Mar		Zona portuaria		AVE	<i>Praia</i>
	SUNC		SRPA		SRPAG		Ribeira de Mar		Zona portuaria		AVE	<i>Playa</i>
	NR		SRPP		SG		Servidume de Protección		Pista de aterraxe		Autoestradas e autovías	<i>Toponimia de costa</i>
	NR		SRPP		SG		Servidumbre de Protección		Pista de aterrizaje		Autopistas y autovías	<i>Toponimia de costa</i>
	SUD		SRPEN		SRPAR		Límites municipais		Zona aeroportuaria		Corredores e vías rápidas	Toponimia de portos
	SUD		SRPEN		SRPAR		Límites municipais		Zona aeroportuaria		Corredores y vías rápidas	Toponimia de puertos
	SUND		SRPF				Ámbito		Edificacions		Outras estradas	
	SUND		SRPF				Ámbito		Edificaciones		Otras carreteras	
	SRPO		SRPI				Hidrografía				Pistas e camiños	
	SRPO		SRPI				Hidrografía				Pistas y caminos	

Categorías homoxeneizadas orientativas / Categorias homogeneizadas orientativas

Toponimia de lugares e núcleos de poboación
Toponimia de lugares y núcleos de población
Praia
Playa
Toponimia de costa
Toponimia de costa
Toponimia de portos
Toponimia de puertos

APROBACIÓN INICIAL
Xullo 2010 / Julio 2010

SÍNTESE TERRITORIAL / SÍNTESIS TERRITORIAL

Planeamento urbanístico vixente / Planeamiento urbanístico vigente

BJO9

1:20.000

0 100 200 400 600 Metros

Sistema de referencia: European Datum 1950, fuso 29
Sistema de referencia: European Datum 1950, fuso 29

