


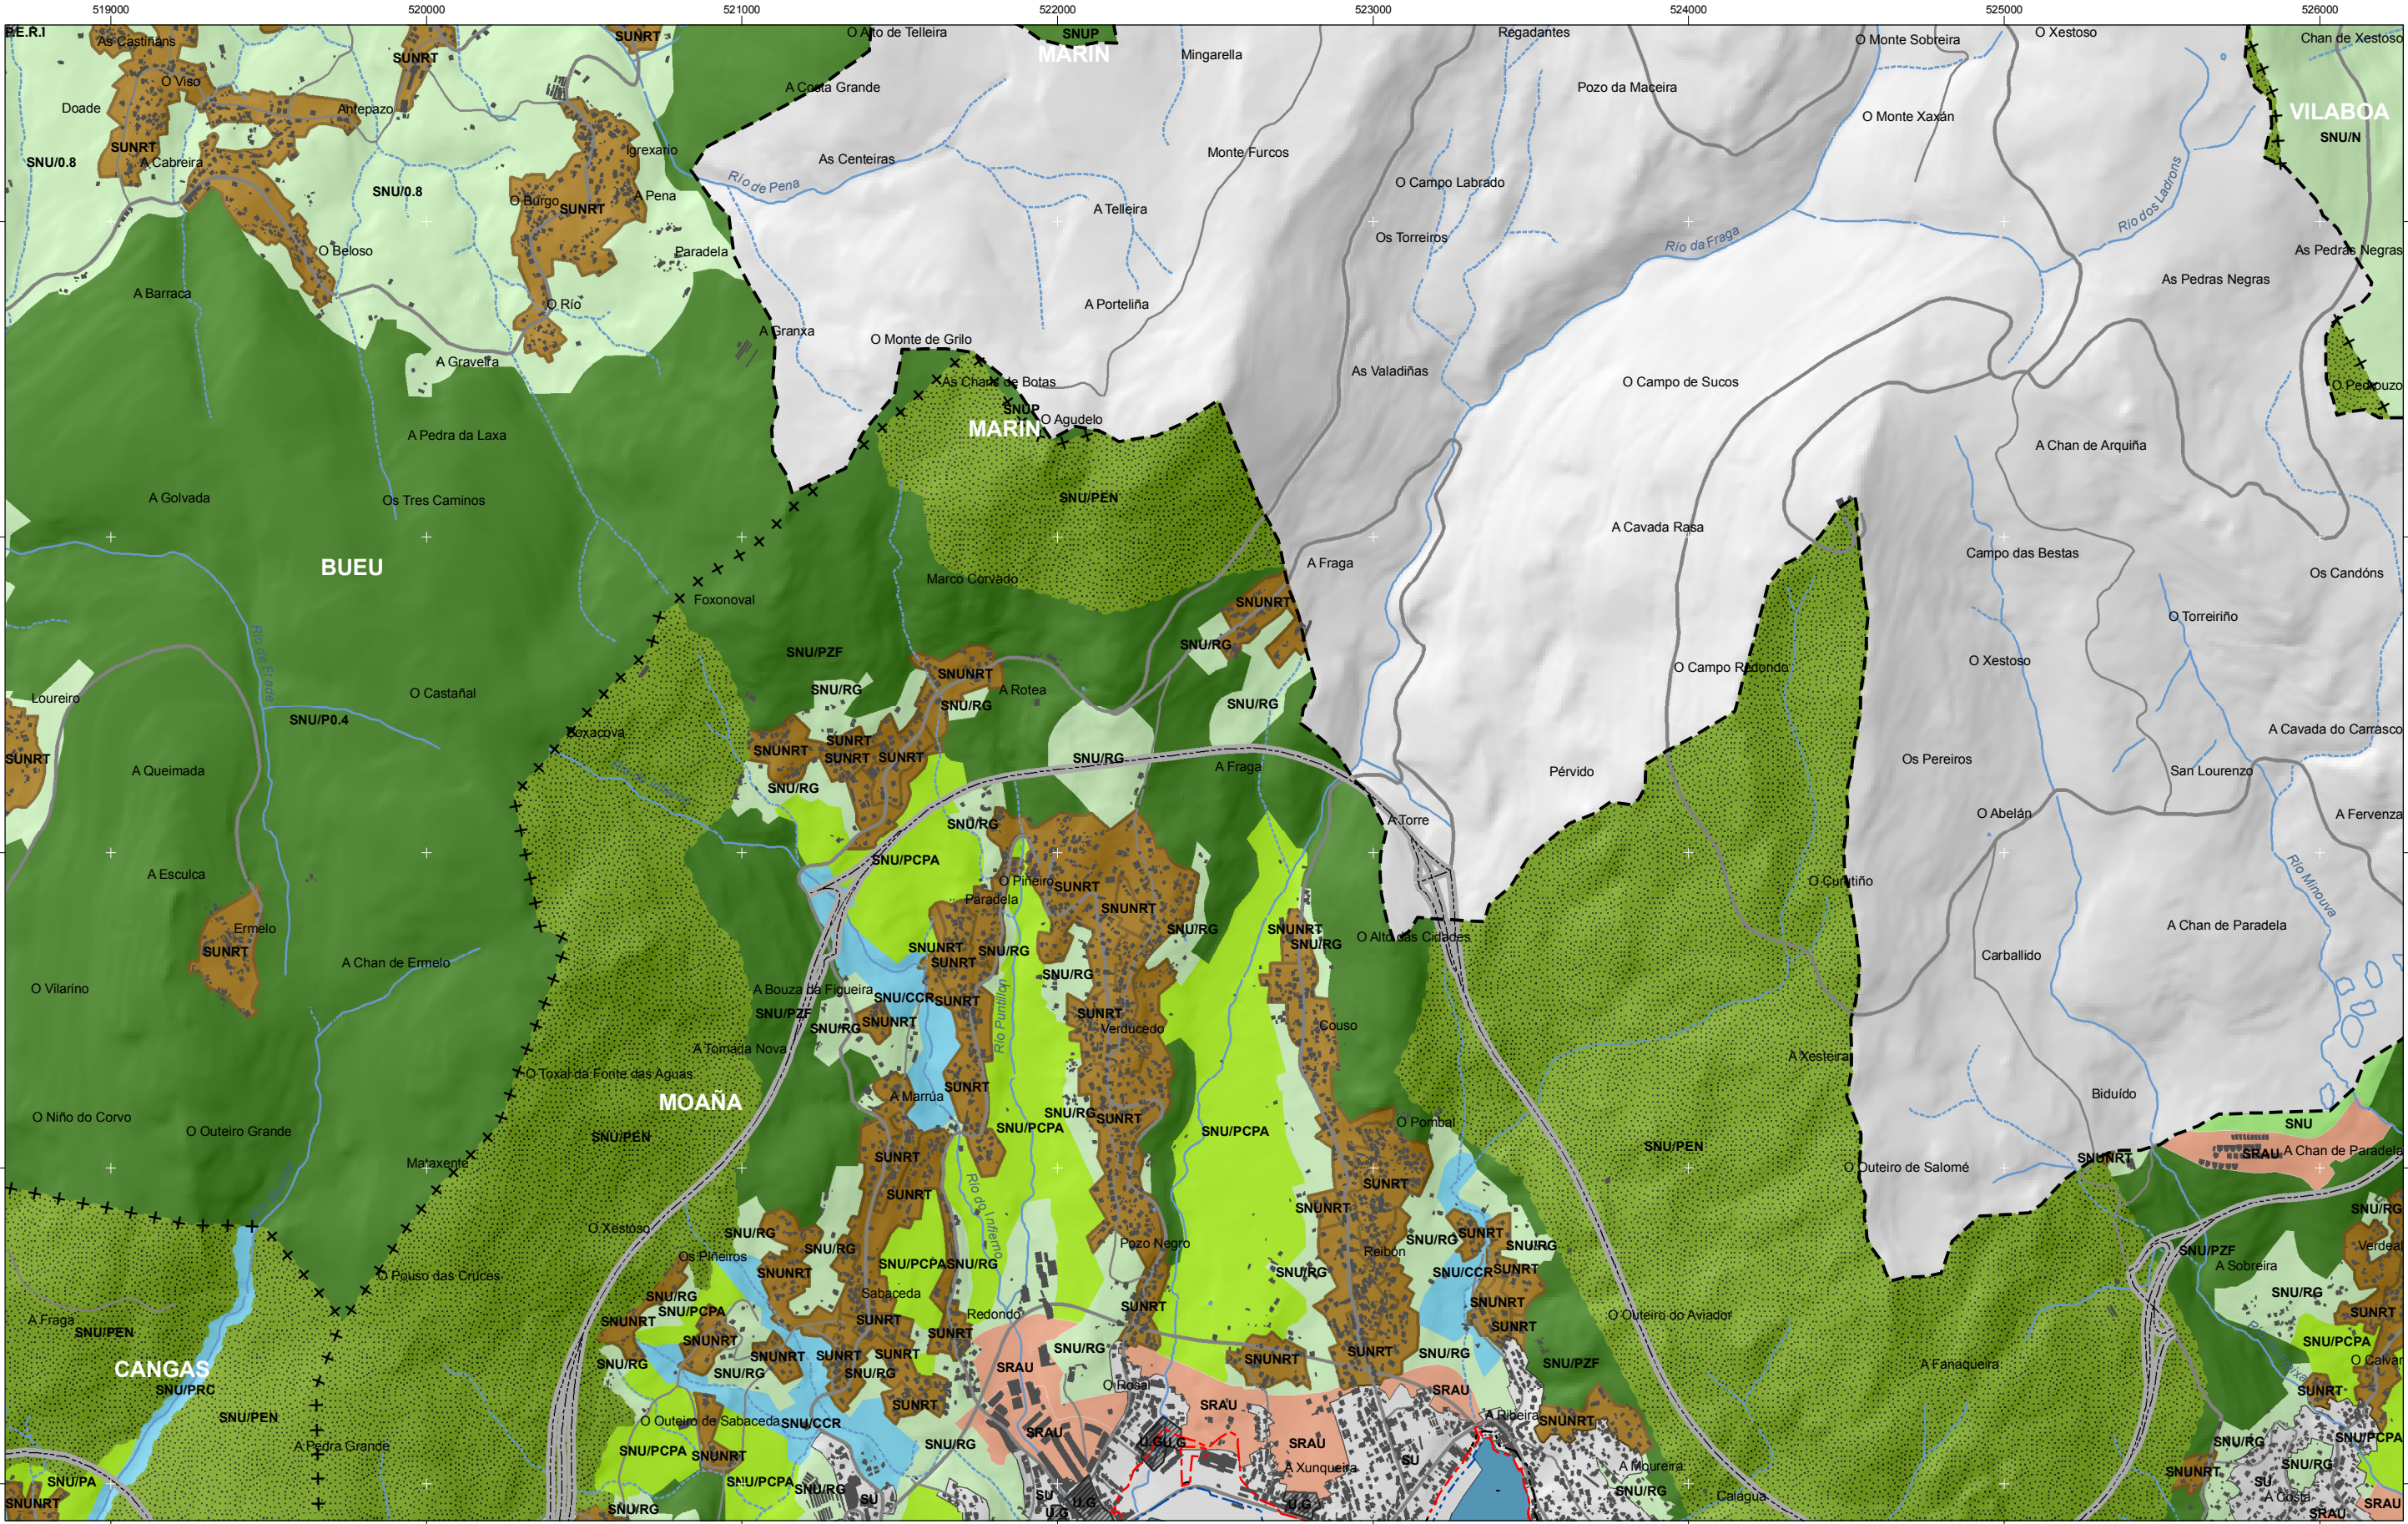

- |      |       |       |
|------|-------|-------|
| SUC  | SRPOT | SRPC  |
| SUC  | SRPOT | SRPC  |
| SUNc | SRPA  | SRPAG |
| SUNC | SRPA  | SRPAG |
| NR   | SRPP  | SG    |
| NR   | SRPP  | SG    |
| SUD  | SRPEN | SRPAR |
| SUD  | SRPEN | SRPAR |
| SUND | SRPF  |       |
| SUND | SRPF  |       |
| SRPO | SRPI  |       |
|      | SRPI  |       |

- |     |                                    |
|-----|------------------------------------|
| --- | Dominio Público Marítimo Terrestre |
| --- | Dominio Público Marítimo Terrestre |
| --- | Ribeira do Mar                     |
| --- | Ribera de Mar                      |
| --- | Servidume de Protección            |
| --- | Servidumbre de Protección          |
| ++  | Límites municipais                 |
| ++  | Límites municipais                 |
| --- | Ámbito                             |
| --- | Ámbito                             |
| --- | Hidrografía                        |
| --- | Hidrografía                        |

- |     |                           |
|-----|---------------------------|
| --- | Lámina de agua do porto   |
| --- | Lámina de agua del puerto |
| --- | Zona portuaria            |
| --- | Zona portuaria            |
| --- | Pista de ateraxe          |
| --- | Pista de aterrizaje       |
| --- | Zona aeroportuaria        |
| --- | Zona aeroportuaria        |
| --- | Edificacions              |
| --- | Edificaciones             |

- |     |                           |
|-----|---------------------------|
| --- | Ferrocarril               |
| --- | Ferrocarril               |
| --- | AVE                       |
| --- | AVE                       |
| --- | Autoestradas e autovías   |
| --- | Autopistas y autovías     |
| --- | Corredores e vías rápidas |
| --- | Corredores y vías rápidas |
| --- | Outras estradas           |
| --- | Otras carreteras          |
| --- | Pistas e camiños          |
| --- | Pistas y caminos          |

- |     |                                             |
|-----|---------------------------------------------|
| --- | Toponimia de lugares e núcleos de poboación |
| --- | Toponimia de lugares e núcleos de población |
| --- | Praia                                       |
| --- | Playa                                       |
| --- | Toponimia de costa                          |
| --- | Toponimia de costa                          |
| --- | Toponimia de portos                         |
| --- | Toponimia de puertos                        |

**APROBACIÓN INICIAL**  
Xullo 2010 / Julio 2010

**SÍNTESE TERRITORIAL / SÍNTESIS TERRITORIAL**  
Planeamento urbanístico vixente/ Planeamiento urbanístico vigente

**BK07**

1:20.000

0 100 200 400 600 Metros

Sistema de referencia: European Datum 1950, fuso 29  
Sistema de referencia: European Datum 1950, huso 29

