


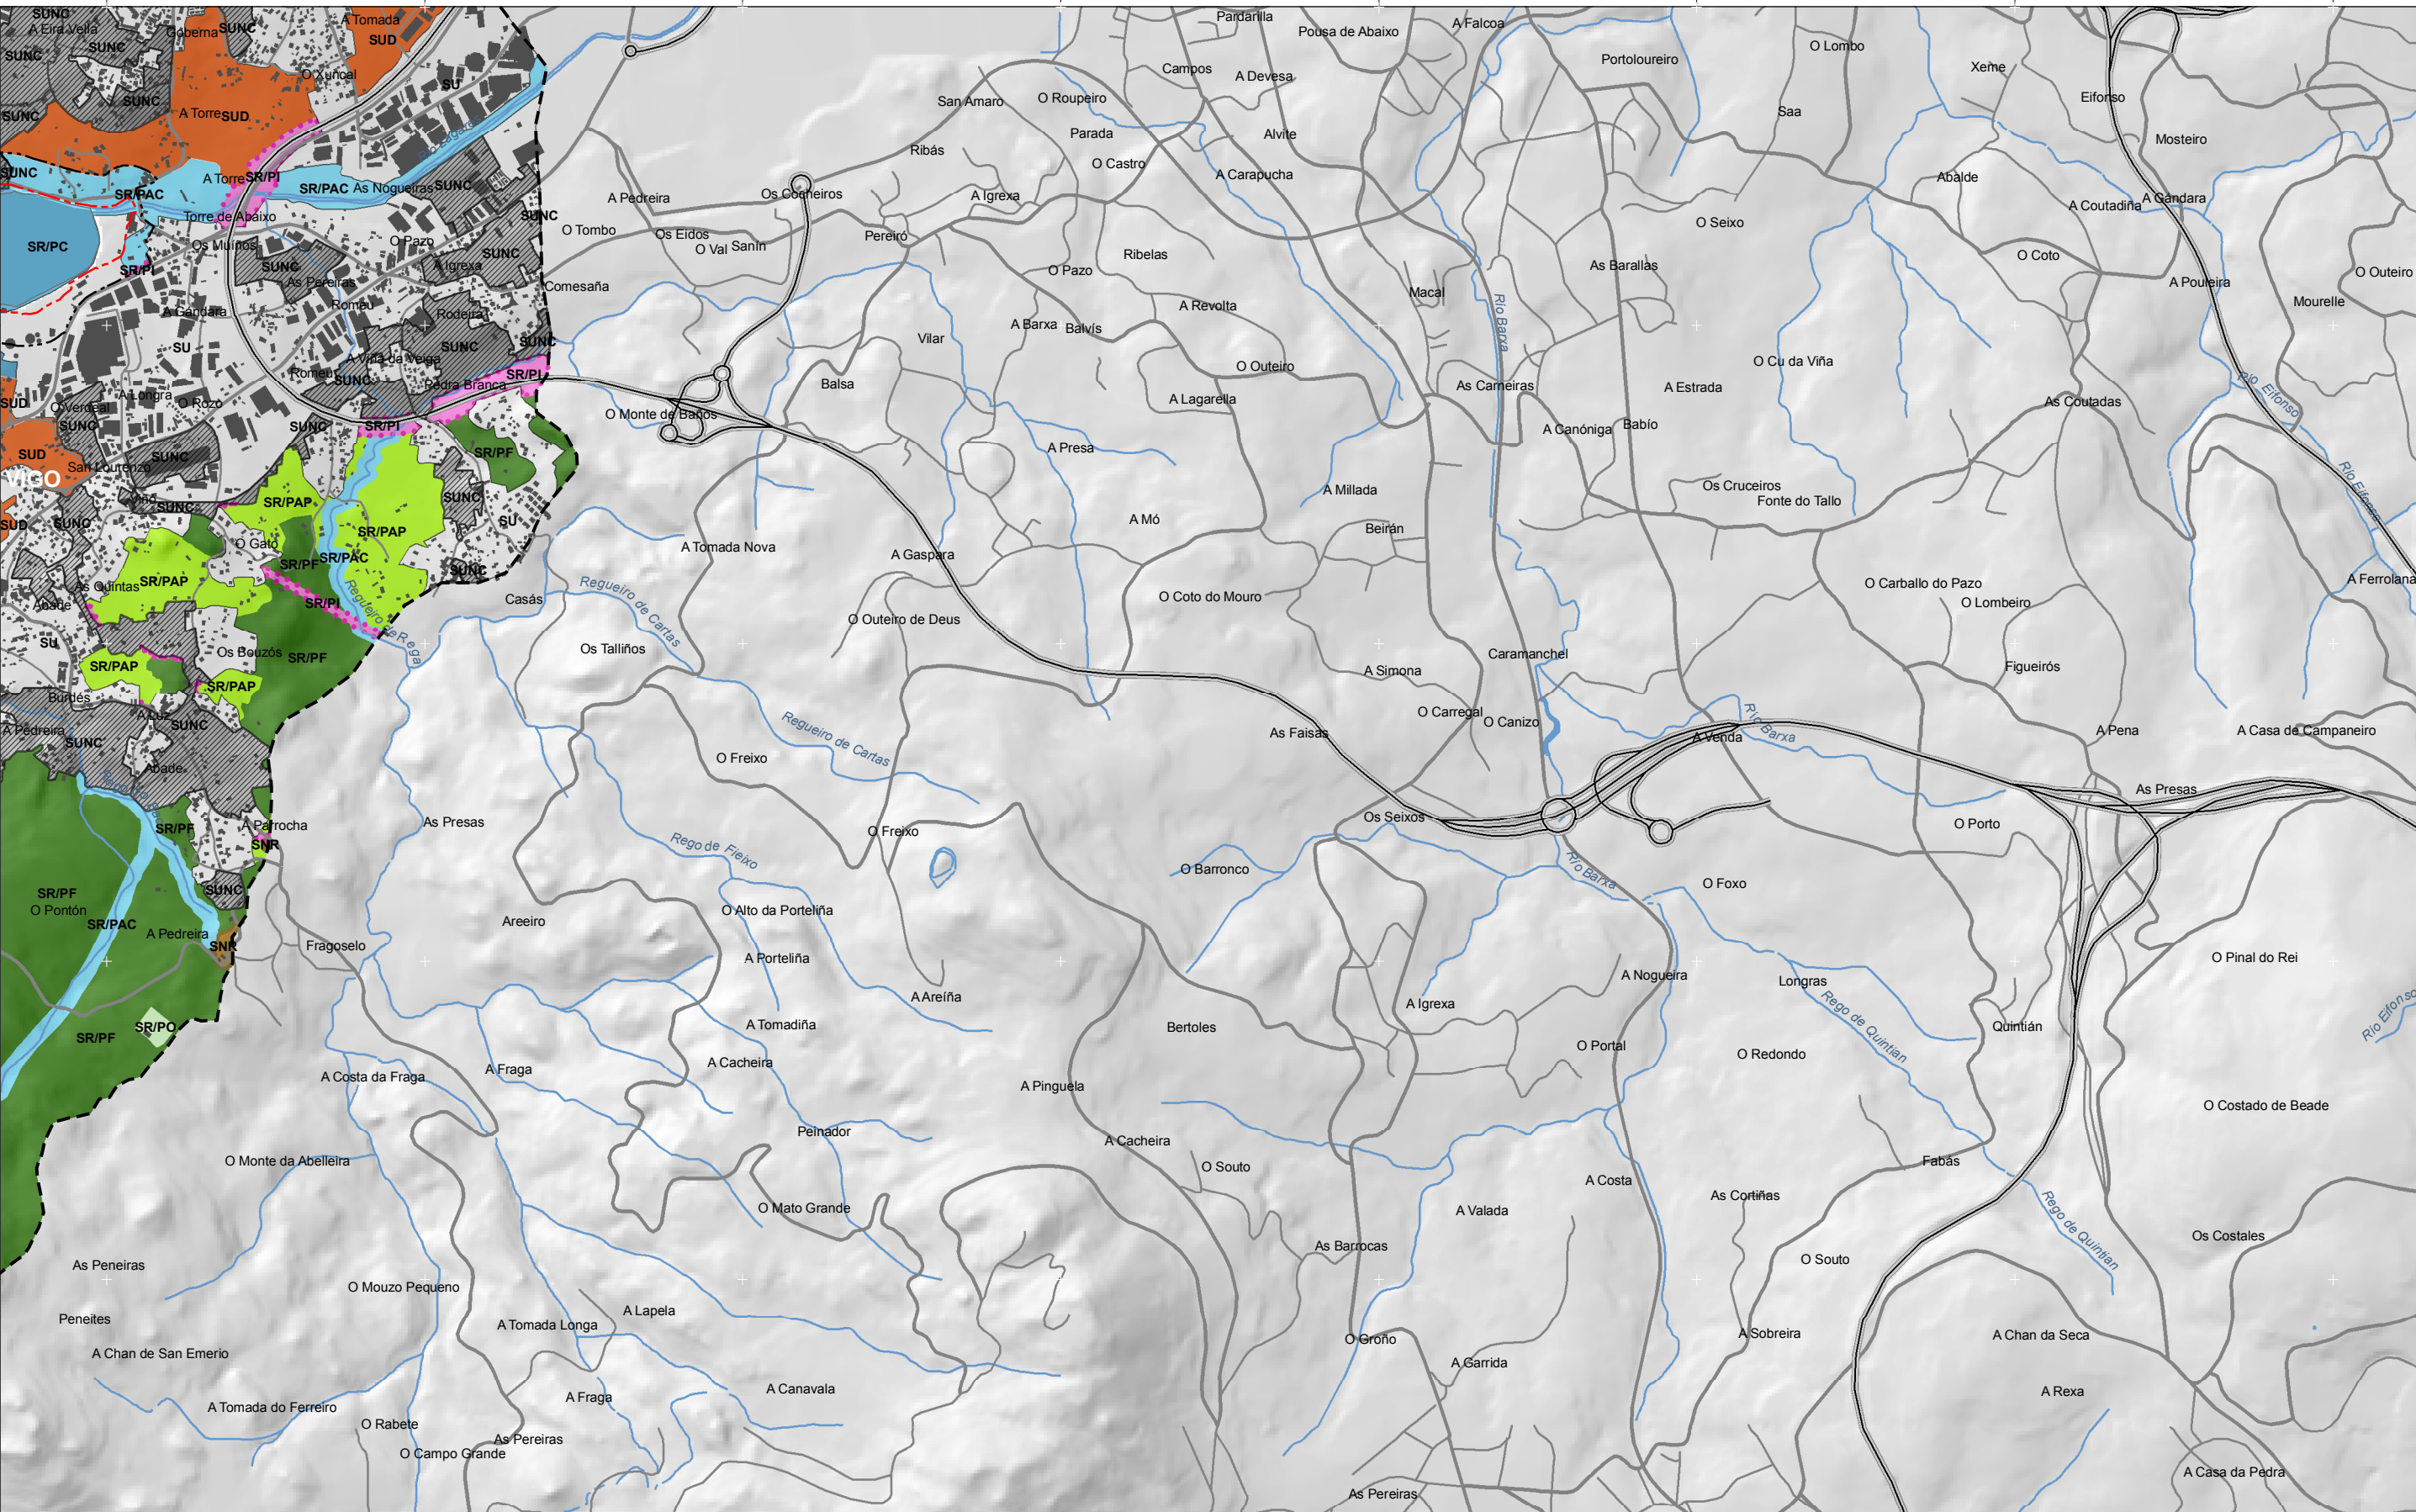

- | | | |
|------|-------|-------|
| SUC | SRPOT | SRPC |
| SUNC | SRPA | SRPC |
| NR | SRPP | SRPAG |
| SUD | SRPEN | SG |
| SUND | SRPF | SG |
| SRPO | SRPI | SRPAR |

- | | |
|------------------------------------|-------------------------|
| Domínio Público Marítimo Terrestre | Lámina de agua do porto |
| Ribeira do Mar | Zona portuaria |
| Servidume de Protección | Pista de aterraxe |
| Límites municipais | Zona aeroportuaria |
| Ámbito | Edificacions |
| Hidrografía | Edificaciones |

- | |
|---------------------------|
| Ferrocarril |
| AVE |
| Autoestradas e autovías |
| Corredores e vías rápidas |
| Outras estradas |
| Pistas e camiños |

Toponimia de lugares e núcleos de poboación
Toponimia de lugares y núcleos de población
Praia
Playa
Toponimia de costa
Toponimia de costa
Toponimia de portos
Toponimia de puertos

APROBACIÓN INICIAL
Xullo 2010 / Julio 2010

SÍNTESE TERRITORIAL / SÍNTESIS TERRITORIAL
Planeamento urbanístico vixente/ Planeamiento urbanístico vigente

BN07

1:20.000
0 100 200 400 600 Metros

Sistema de referencia: European Datum 1950, fuso 29
Sistema de referencia: European Datum 1950, huso 29

