


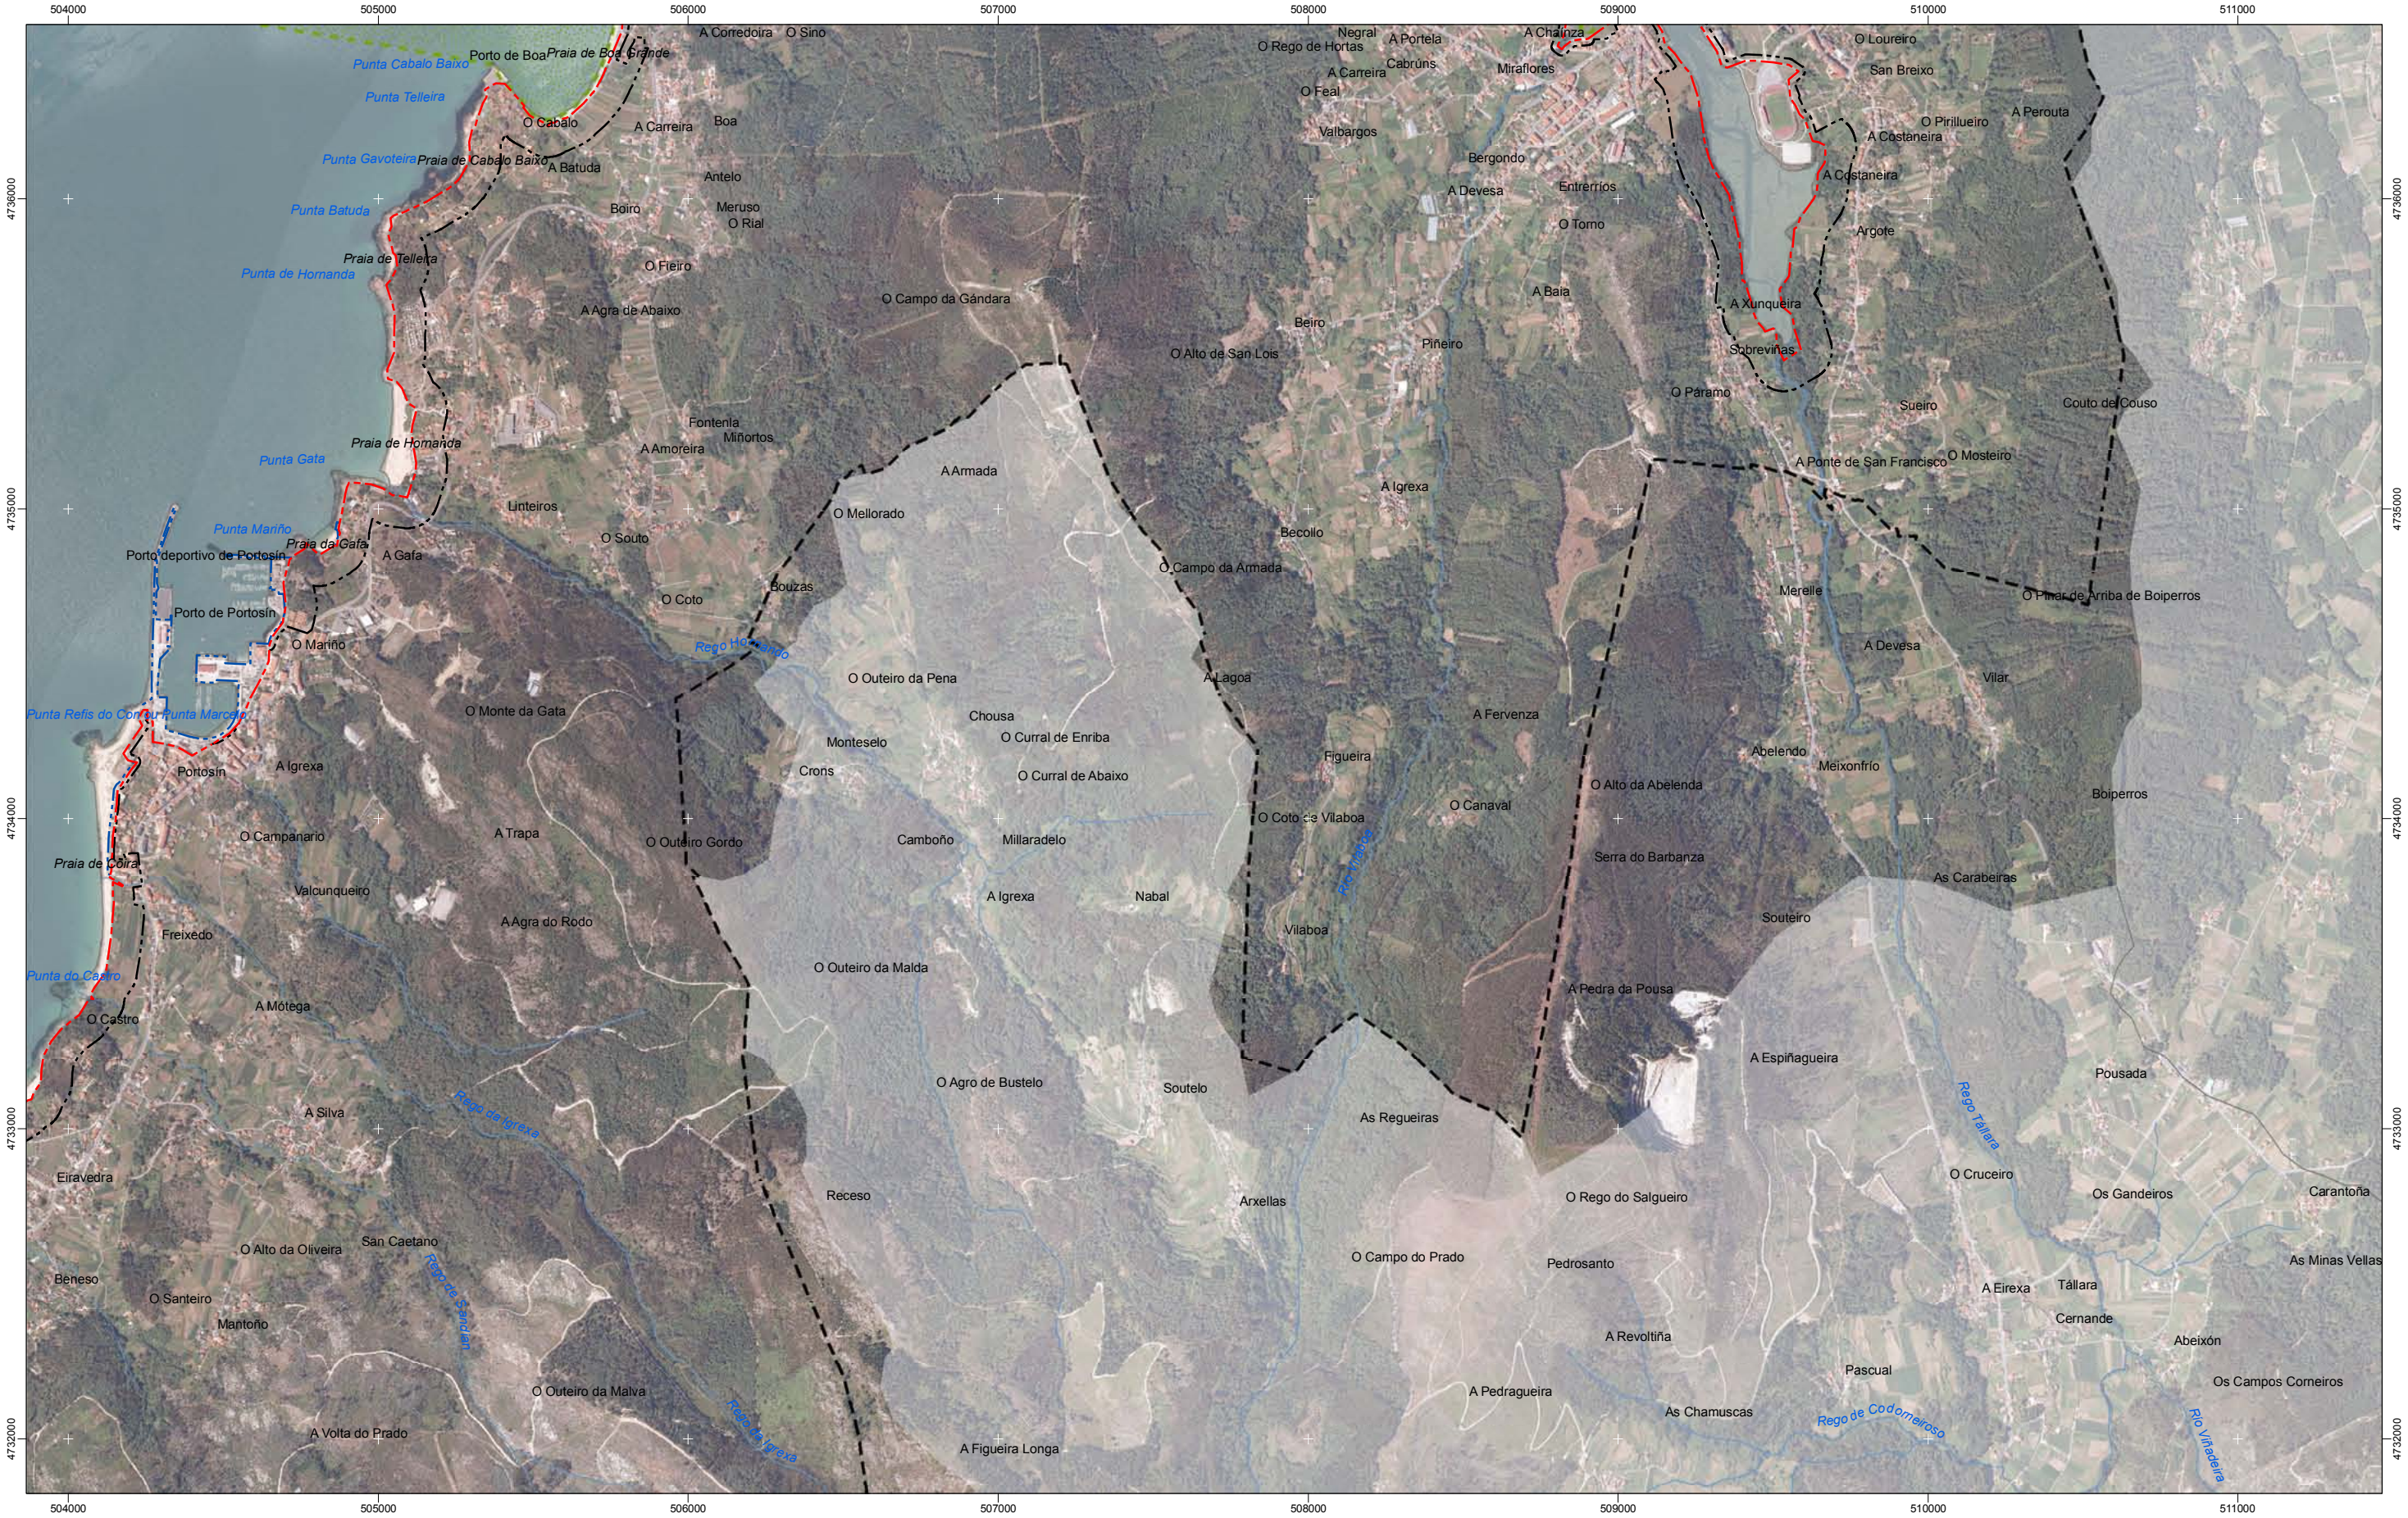

Parques empresariais
Parques empresariais

Parques acuícolas
Parques acuícolas

Plan eólico
Plan eólico

Domínio Público Marítimo Terrestre
Domínio Público Marítimo Terrestre

Ribeira do Mar
Ribeira de Mar

Servidume de Protección
Servidumbre de Protección

Zona de fluxo preferente
Zona de flujo preferente

Período de retorno T=2,33
Período de retorno T=2,33

Período de retorno T=100
Período de retorno T=100

Período de retorno T=500
Período de retorno T=500

Rede de Espazos Naturais
Red de Espacios Naturales

Ámbito
Ámbito

Hidrografía
Hidrografía

Faros
Faros

Bens de Interese Cultural
Bienes de Interés Cultural

Toponimia de lugares e núcleos de poboación
Toponimia de lugares e núcleos de poboación

Praia
Playa

Toponimia de costa
Toponimia de costa

Toponimia de portos
Toponimia de puertos

APROBACIÓN INICIAL
Xullo 2010 / Julio 2010

SÍNTESE TERRITORIAL / SÍNTESIS TERRITORIAL
Planeamento sectorial / Planeamiento sectorial

AZ05

1:20.000

0 100 200 400 600 Metros

Sistema de referencia: European Datum 1950, fuso 29
Sistema de referencia: European Datum 1950, fuso 29

