


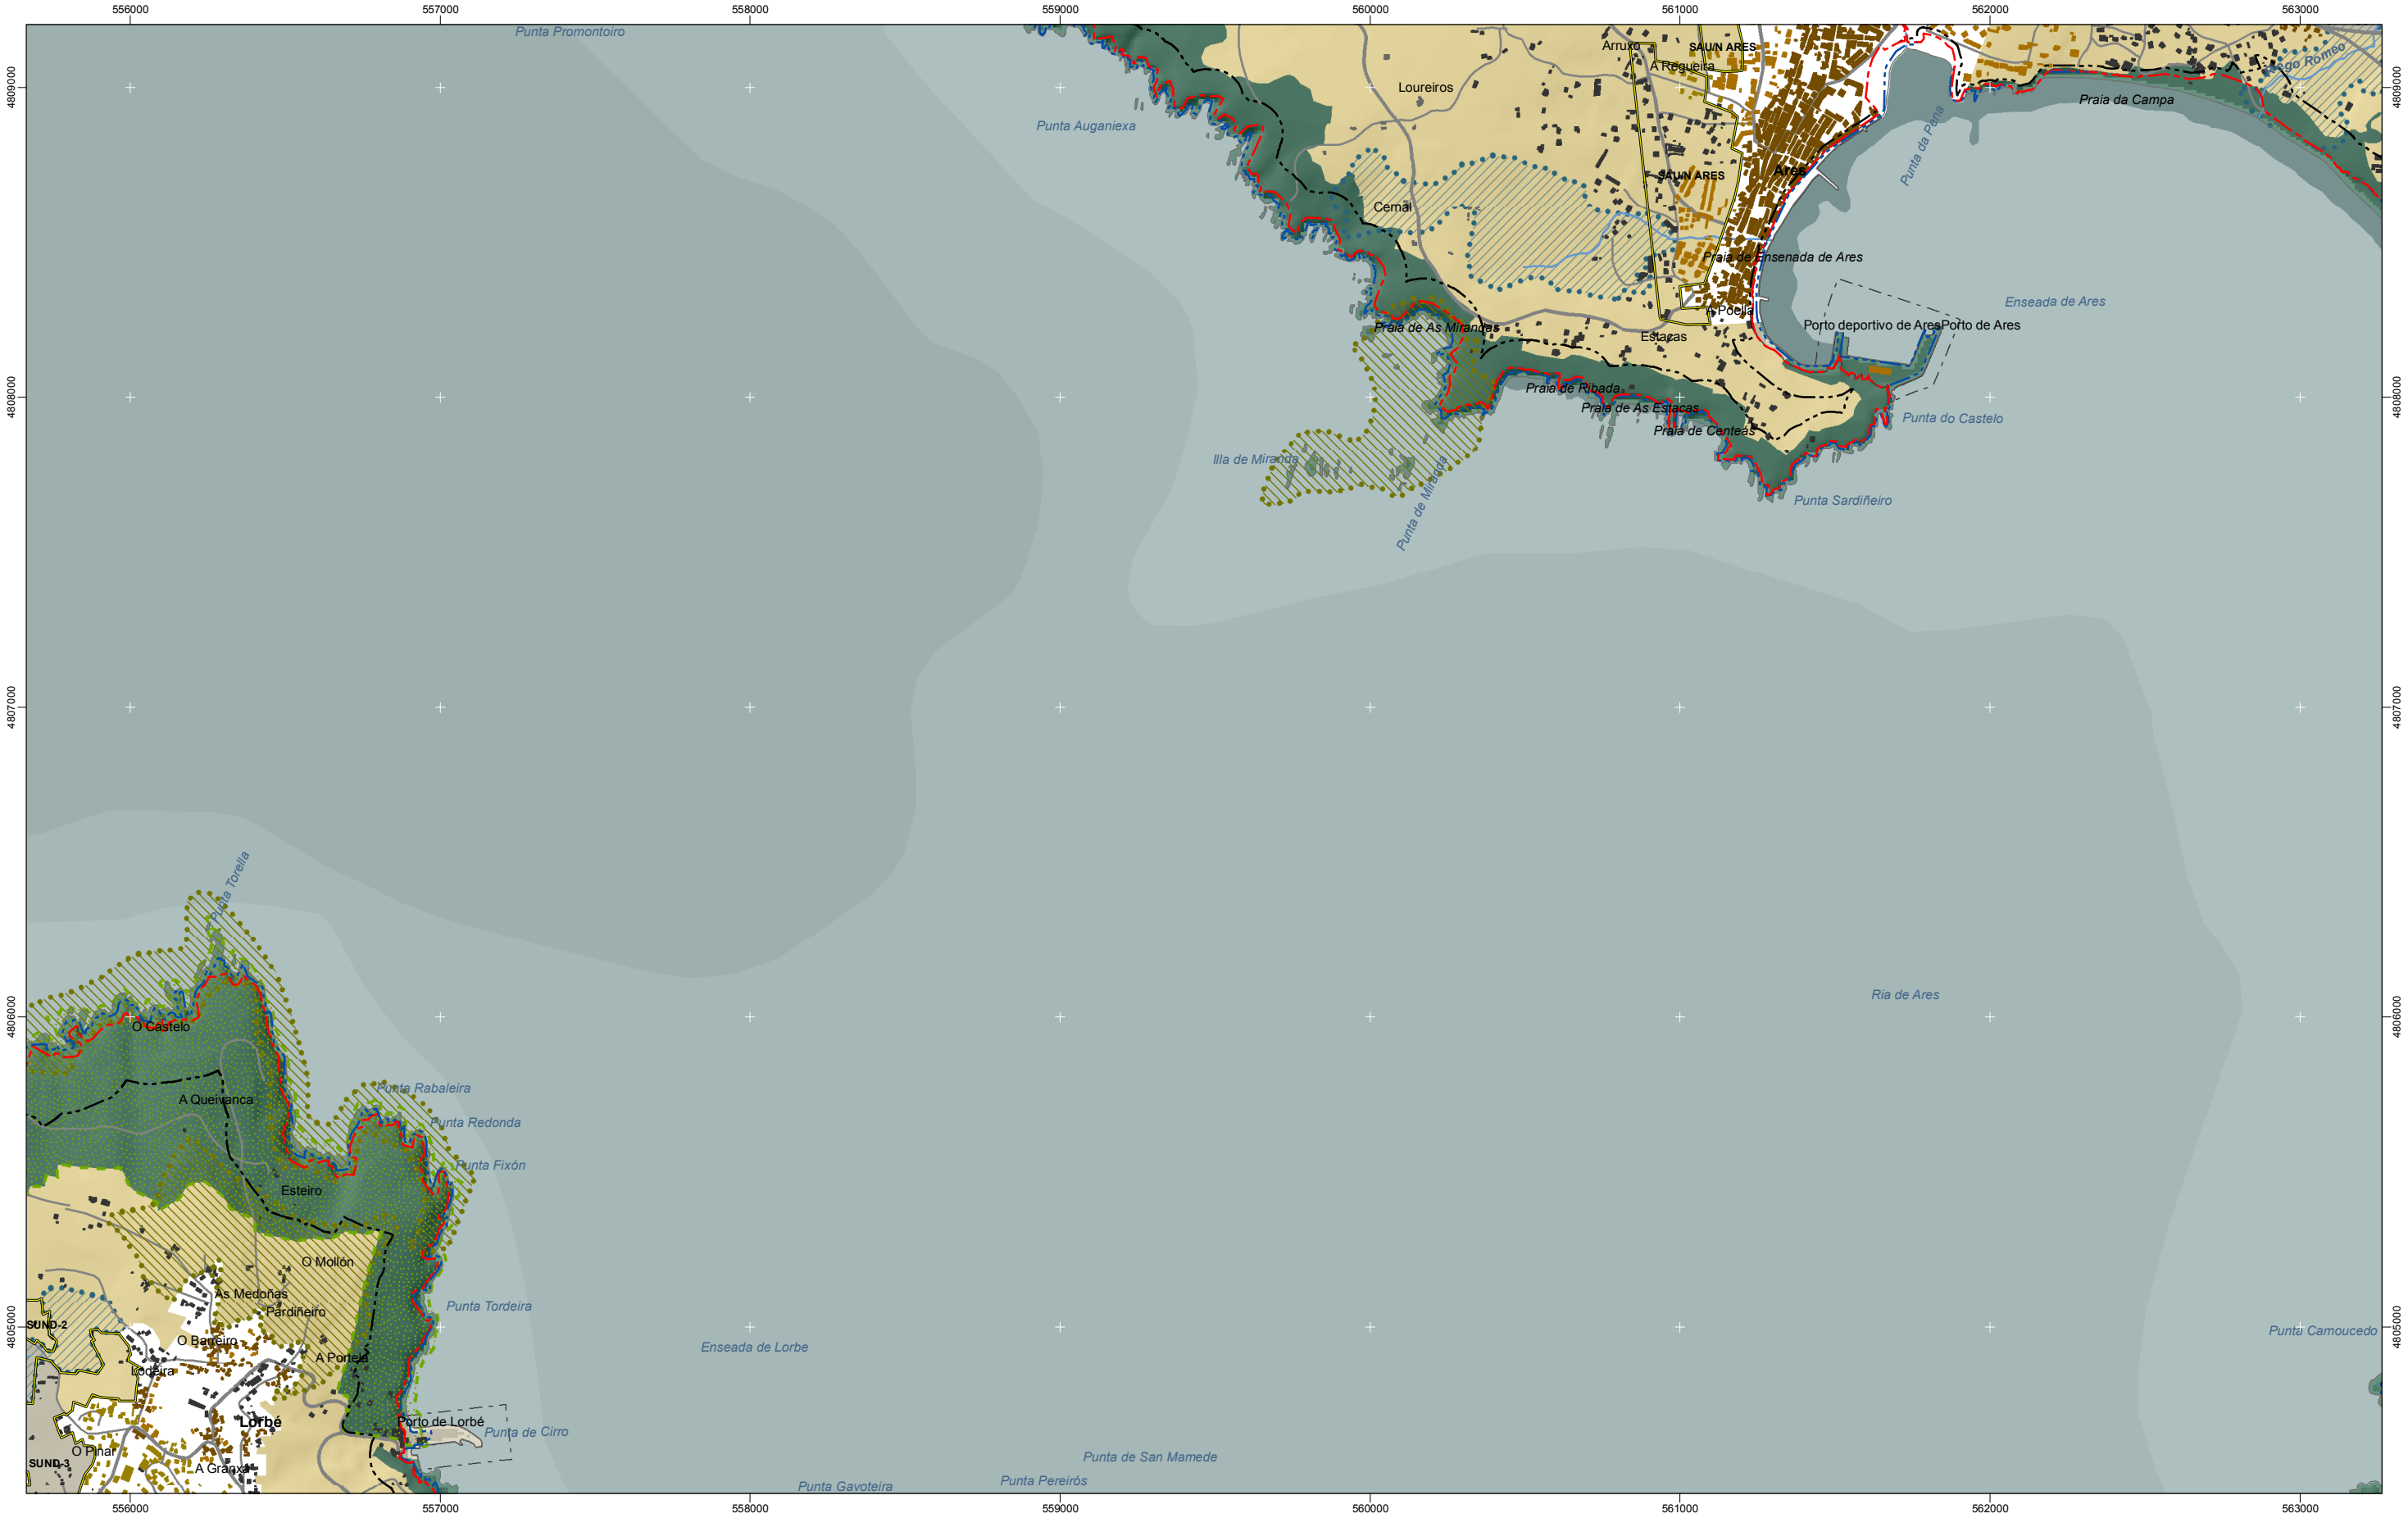

SUD
SUD
SUNC
SUNC
POL non incide
POL no incide

Domínio Público Marítimo Terrestre
Ribeira do Mar
Ribera de Mar
Servidume de Protección
Servidumbre de Protección
Límites municipais
Límites municipales
Ámbito
Ámbito
Hidrografía
Hidrografía

Intermareal
Intermareal
Costera
Costera
Mellora ambiental e paisaxística
Mellora ambiental y paisajística
Ordenación
Ordenación
Corredor ecolóxico
Corredor ecológico
Rede de Espazos Naturais
Red de Espacios Naturales
Espazos de interese
Espacios de interés

Asentamentos de carácter fundacional
Asentamientos de carácter fundacional
Desenvolvemento periférico
Desarrollo periférico
Asentamento funcional
Asentamiento funcional
Agregado urbano
Agregado urbano
Nova agrupación
Nueva agrupación
Outras edificacións
Otras edificaciones

Lámina de auga do porto
Lámina de agua del puerto
Zona portuaria
Zona portuaria
Pista de aterraxe
Pista de aterrizaje
Zona aeroportuaria
Zona aeroportuaria

Ferrocarril
Ferrocarril
AVE
AVE
Autoestradas e autovías
Autopistas y autovías
Corredores e vías rápidas
Corredores y vías rápidas
Outras estradas
Otras carreteras
Pistas e camiños
Pistas y caminos

Toponimia de lugares e núcleos de poboación
Toponimia de lugares y núcleos de población
Núcleos de identidade do litoral
Núcleos de identidad del litoral
Praia
Playa
Lugares con enerxía de relevo
Lugares con energía de relieve
Toponimia de costa
Toponimia de costa
Espazos de interese paisaxístico
Espacios de interés paisajístico
Toponimia de portos
Toponimia de puertos

APROBACIÓN INICIAL
Xullo 2010 / Julio 2010
MODELO DE XESTIÓN / MODELO DE GESTIÓN
AJ12
1:20.000
0 100 200 400 600 Metros
Sistema de referencia: European Datum 1950, fuso 29
Sistema de referencia: European Datum 1950, huso 29

