


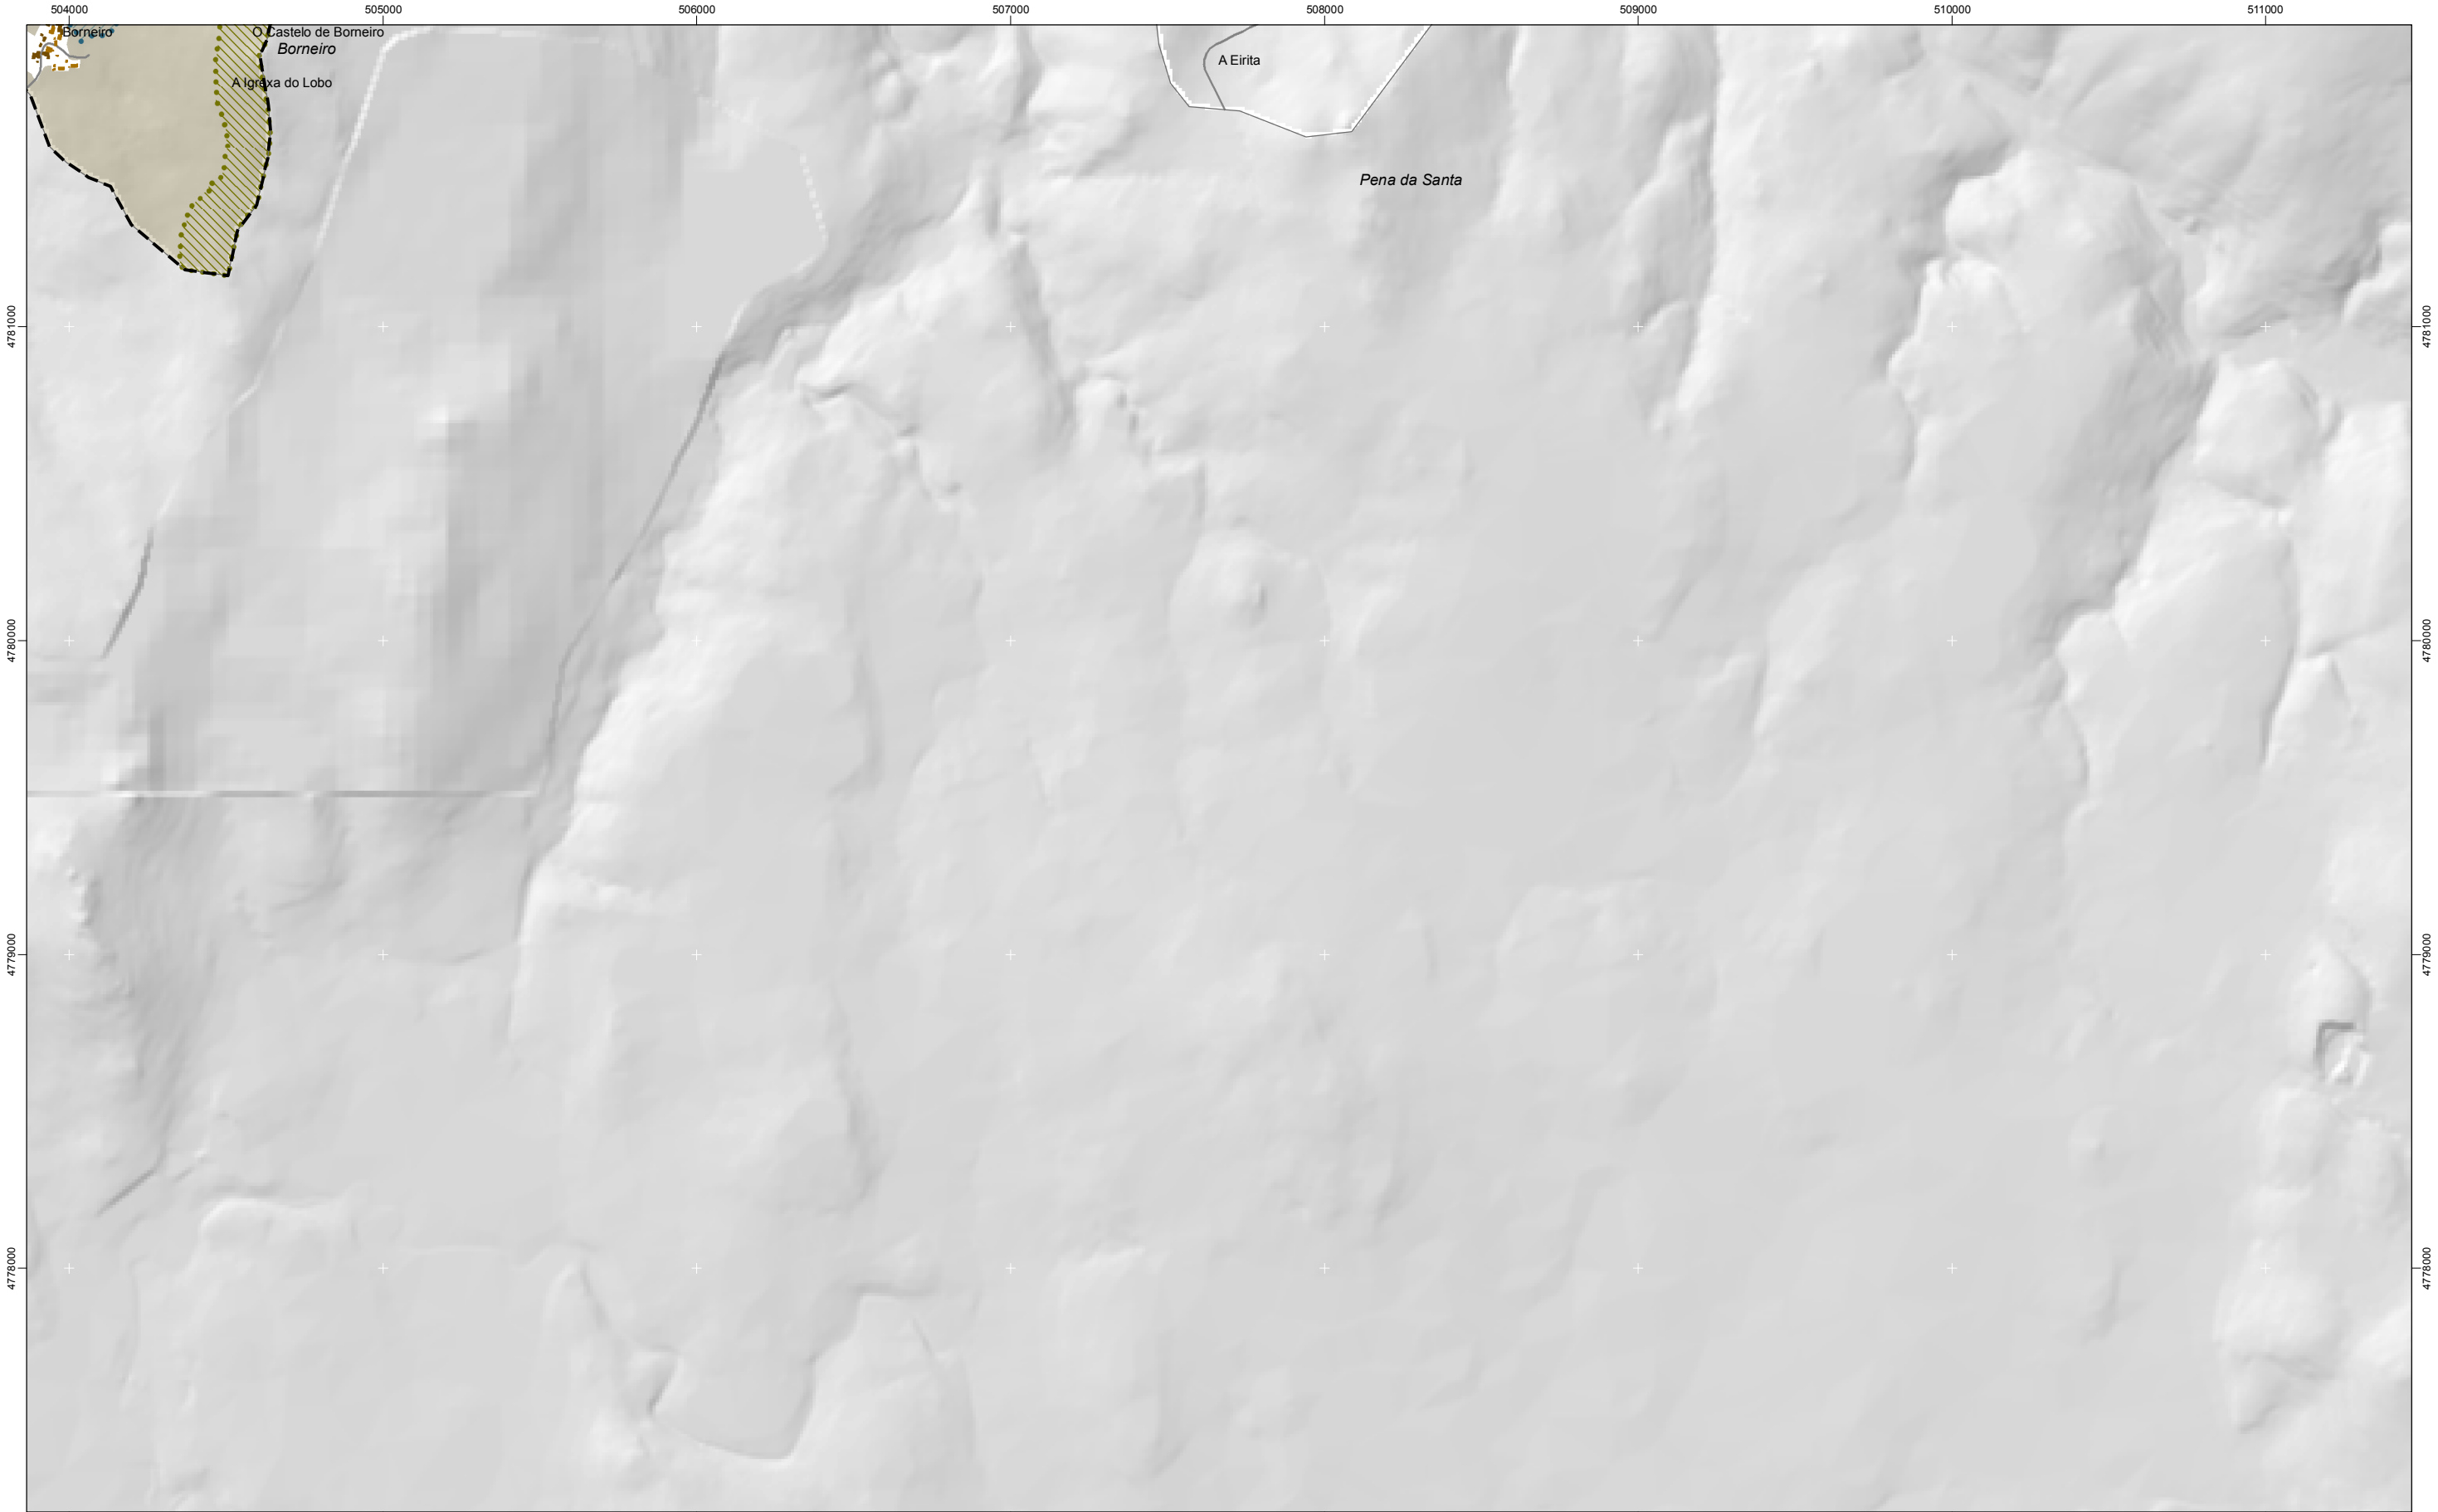

SUD
SUD
SUNC
SUNC
POL non incide
POL non incide

Domínio Público Marítimo Terrestre
Ribeira do Mar
Servidume de Protección
Servidume de Protección
Límites municipais
Límites municipais
Ámbito
Ámbito
Hidrografía
Hidrografía

Intermareal
Intermareal
Costera
Costera
Mellora ambiental e paisaxística
Mellora ambiental e paisaxística
Ordenación
Ordenación
Corredor ecolóxico
Corredor ecolóxico
Rede de Espazos Naturais
Rede de Espazos Naturais
Espazos de interese
Espazos de interese

Asentamentos de carácter fundacional
Asentamentos de carácter fundacional
Desenvolvemento periférico
Desenvolvemento periférico
Asentamento funcional
Asentamento funcional
Agregado urbano
Agregado urbano
Nova agrupación
Nova agrupación
Outras edificacións
Outras edificacións

Lámina de auga do porto
Lámina de auga do porto
Zona portuaria
Zona portuaria
Pista de aterraxe
Pista de aterraxe
Zona aeroportuaria
Zona aeroportuaria

Ferrocarril
Ferrocarril
AVE
AVE
Autoestradas e autovías
Autoestradas e autovías
Corredores e vías rápidas
Corredores e vías rápidas
Outras estradas
Outras estradas
Pistas e camiños
Pistas e camiños

Toponimia de lugares e núcleos de poboación
Toponimia de lugares e núcleos de poboación
Núcleos de identidade do litoral
Núcleos de identidade do litoral
Praia
Praia
Lugares con enerxía de relevo
Lugares con enerxía de relevo
Toponimia de costa
Toponimia de costa
Espazos de interese paisaxístico
Espazos de interese paisaxístico
Toponimia de portos
Toponimia de portos

APROBACIÓN INICIAL
Xullo 2010 / Julio 2010
MODELO DE XESTIÓN / MODELO DE GESTIÓN
AP05
1:20.000
0 100 200 400 600 Metros
Sistema de referencia: European Datum 1950, fuso 29
Sistema de referencia: European Datum 1950, huso 29

