


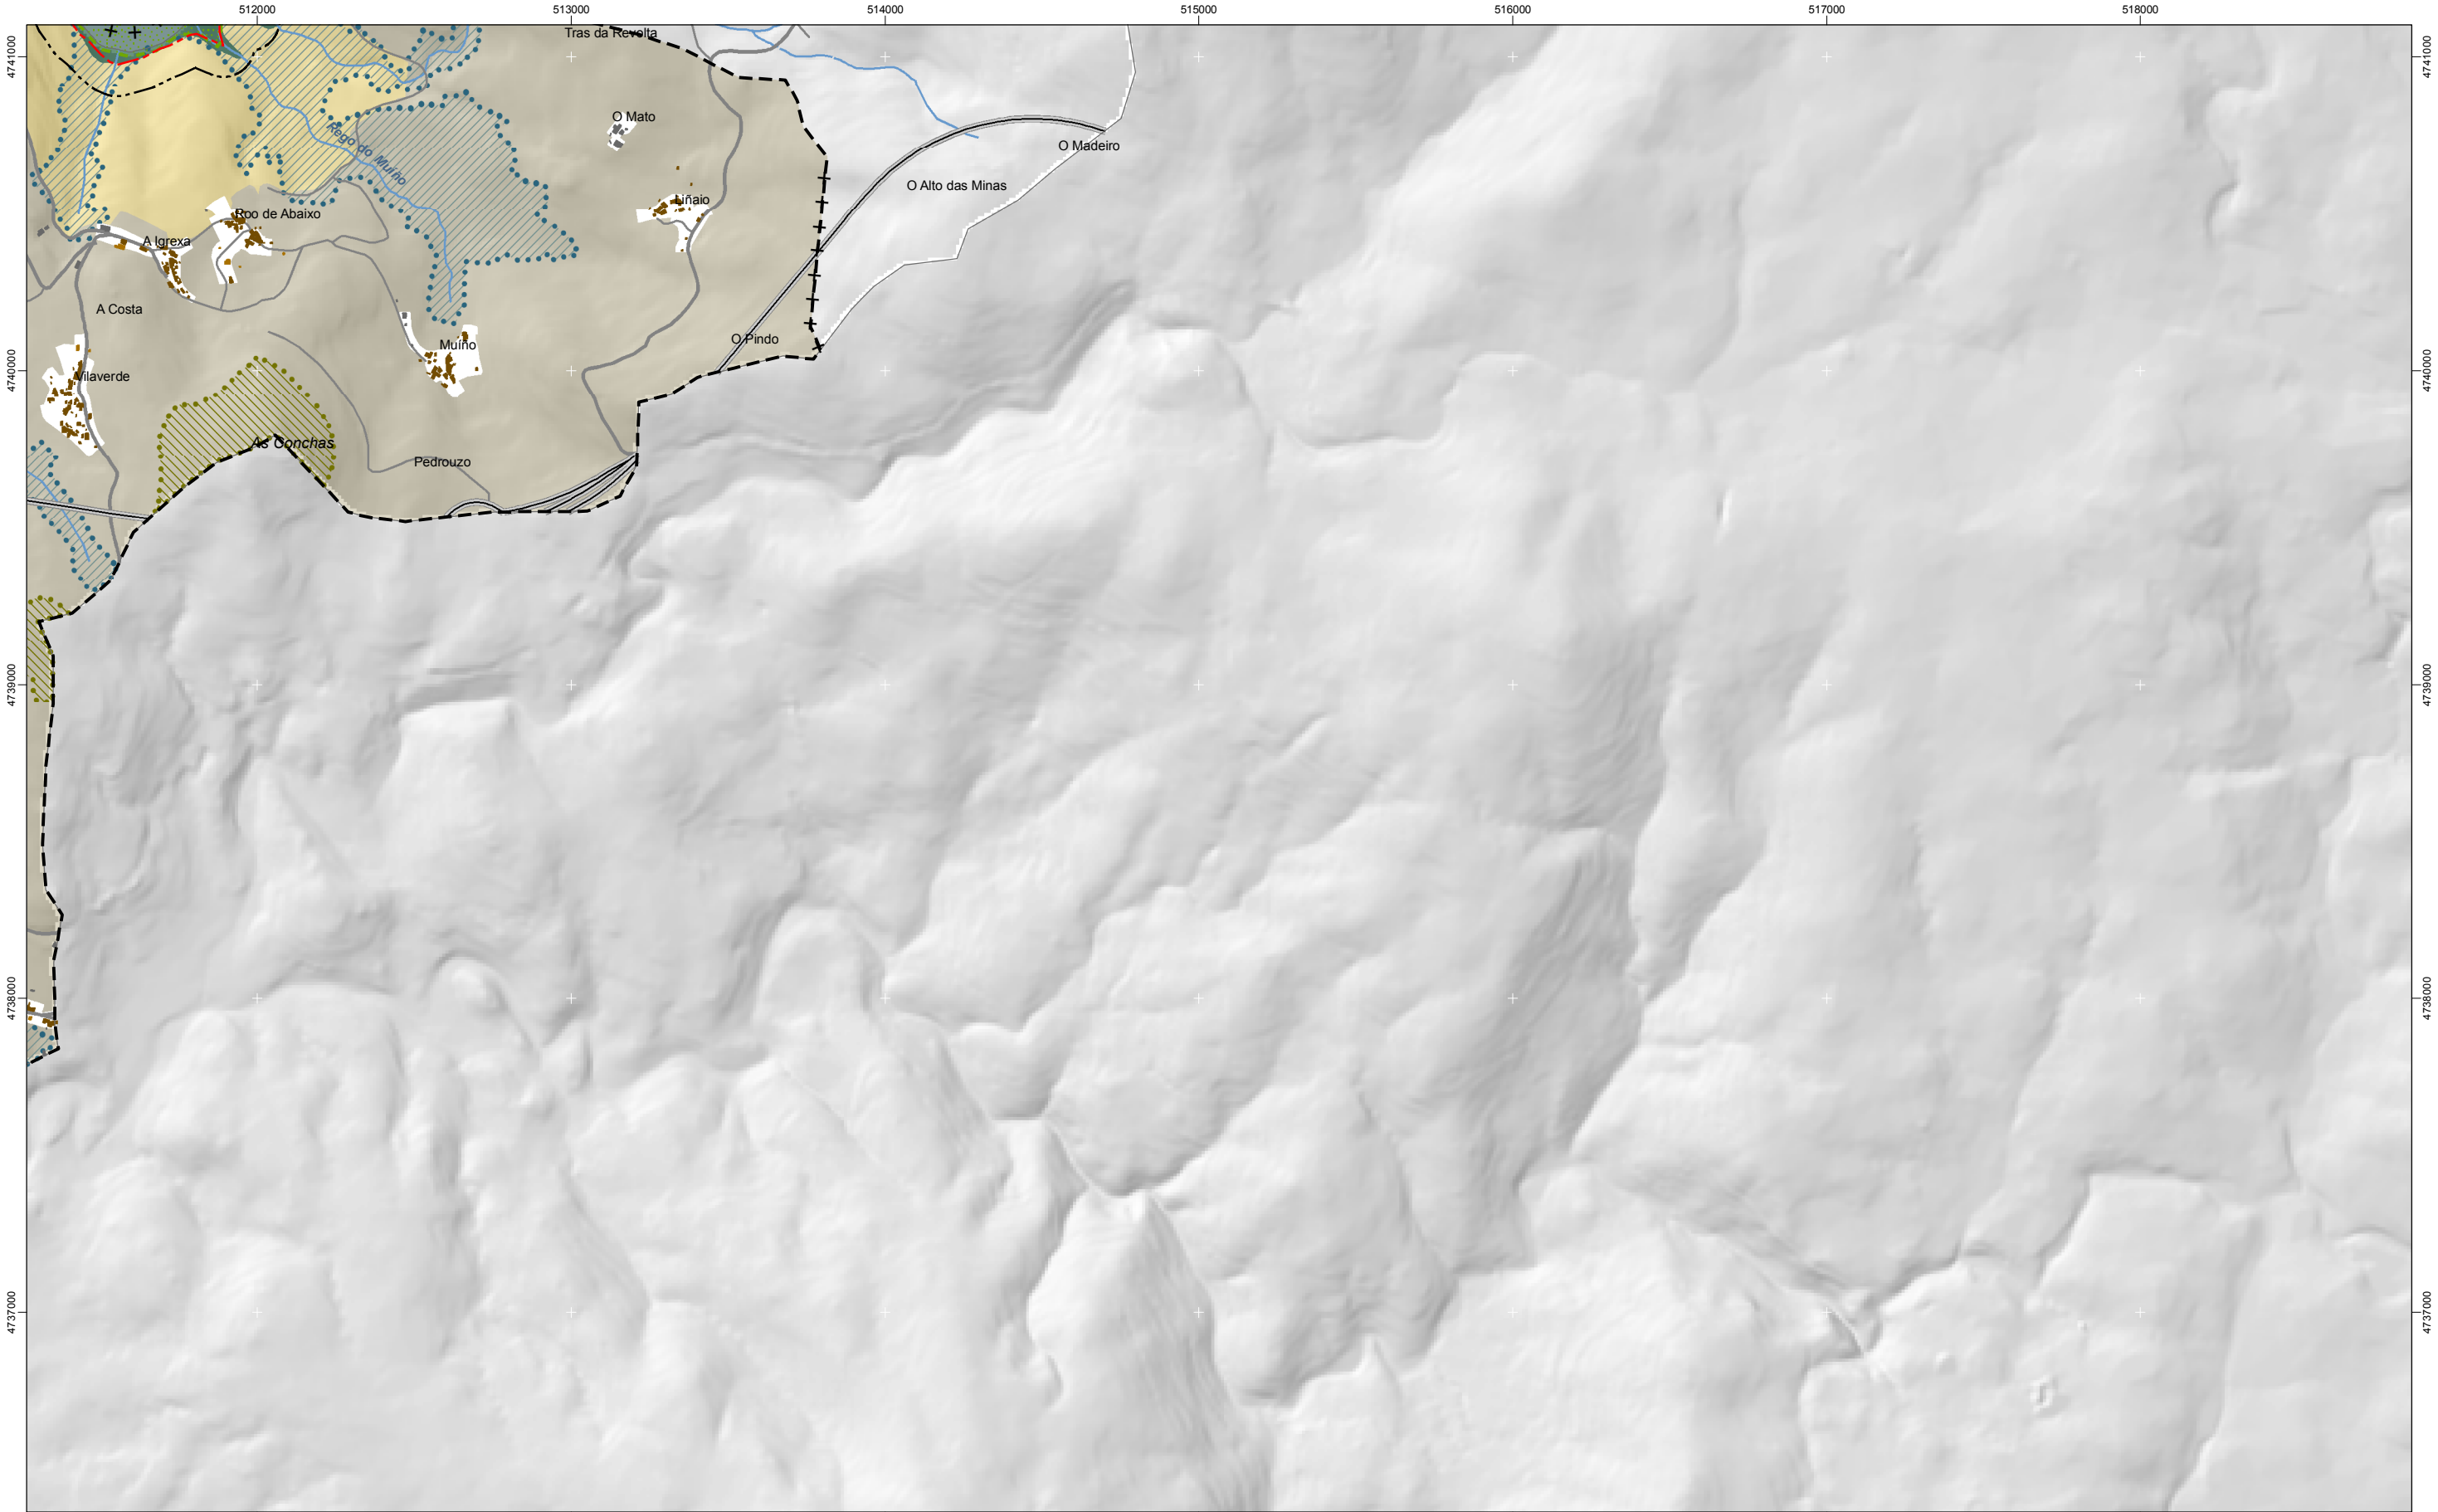

SUD
SUD
SUND
SUND
SUNC
SUNC
POL non incide
POL non incide

--- Dominio Público Marítimo Terrestre
--- Dominio Público Marítimo Terrestre
--- Ribeira do Mar
--- Ribeira de Mar
--- Servidume de Protección
--- Servidume de Protección
+ + Limites municipais
+ + Limites municipais
--- Ambito
--- Ambito
--- Hidrografía
--- Hidrografía

Intermareal
Intermareal
Costera
Costera
Mellora ambiental e paisaxística
Mellora ambiental e paisaxística
Ordenación
Ordenación
Corredor ecolóxico
Corredor ecolóxico
Rede de Espazos Naturais
Rede de Espazos Naturais
Espazos de interese
Espazos de interese

Asentamentos de carácter fundacional
Asentamientos de carácter fundacional
Desenvolvemento periférico
Desarrollo periférico
Asentamento funcional
Asentamiento funcional
Agregado urbano
Agregado urbano
Nova agrupación
Nueva agrupación
Outras edificacións
Otras edificaciones

--- Lámina de auga do porto
--- Lámina de auga del puerto
--- Zona portuaria
--- Zona portuaria
--- Pista de aterraxe
--- Pista de aterrizaje
--- Zona aeroportuaria
--- Zona aeroportuaria

Ferrocarril
Ferrocarril
AVE
AVE
Autoestradas e autovías
Autopistas y autovías
Corredores e vías rápidas
Corredores y vías rápidas
Outras estradas
Otras carreteras
Pistas e camiños
Pistas y caminos

Toponimia de lugares e núcleos de poboación
Toponimia de lugares y núcleos de población
Núcleos de identidade do litoral
Núcleos de identidad del litoral
Praia
Playa
Lugares con enerxía de relevo
Lugares con energía de relieve
Toponimia de costa
Toponimia de costa
Espazos de interese paisaxístico
Espacios de interés paisajístico
Toponimia de portos
Toponimia de puertos

APROBACIÓN INICIAL
Xullo 2010 / Julio 2010

MODELO DE XESTIÓN / MODELO DE GESTIÓN

AY06
1:20.000
0 100 200 400 600
Metros

Sistema de referencia: European Datum 1950, fuso 29
Sistema de referencia: European Datum 1950, huso 29

