


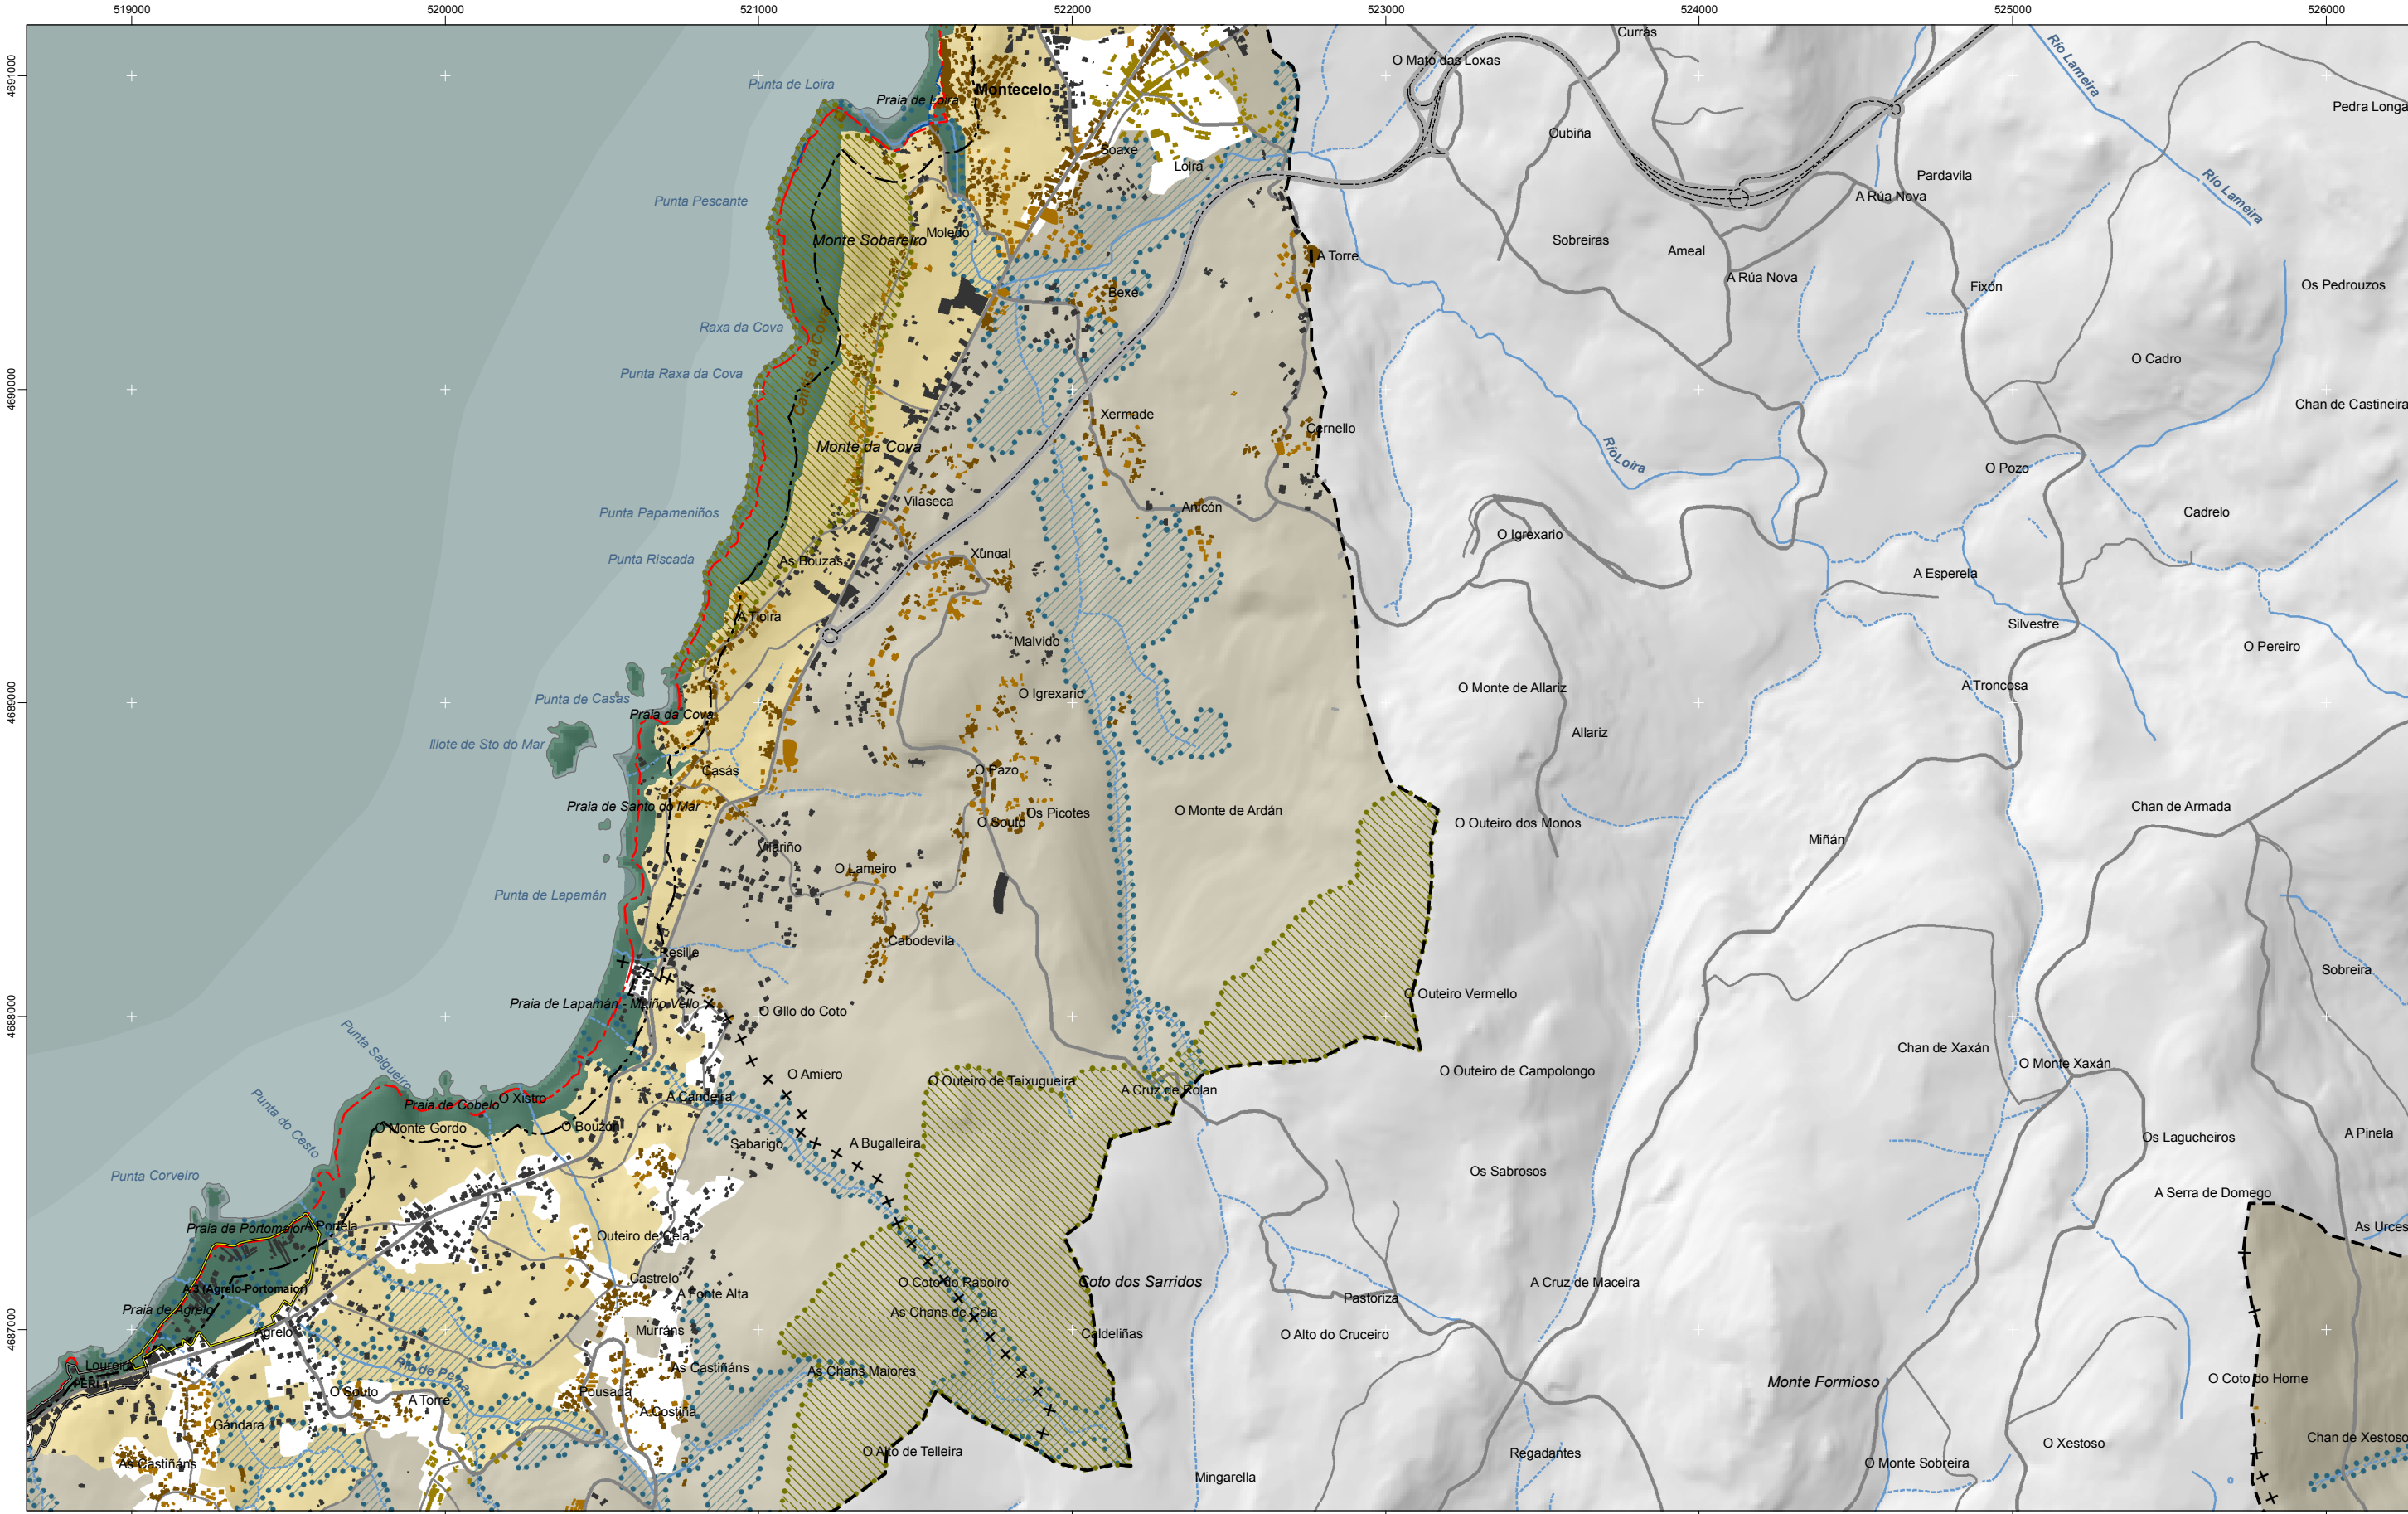

- | | | |
|----------------|------------------------------------|----------------------------------|
| SUD | Domínio Público Marítimo Terrestre | Intermareal |
| SUND | Domínio Público Marítimo Terrestre | Costeira |
| SUNC | Servidume de Protección | Mellora ambiental e paisaxística |
| SUNC | Servidumbre de Protección | Mellora ambiental y paisajística |
| POL non incide | Limites municipais | Ordenación |
| POL no incide | Limites municipais | Ordenación |
| | ++ Limites municipais | Corredor ecolóxico |
| | -- Ambito | Corredor ecológico |
| | — Hidrografía | Rede de Espazos Naturais |
| | | Red de Espacios Naturales |
| | | Espazos de interese |
| | | Espacios de interés |

- | |
|---------------------------------------|
| Asentamentos de carácter fundacional |
| Asentamientos de carácter fundacional |
| Desenvolvemento periférico |
| Desarrollo periférico |
| Asentamento funcional |
| Asentamiento funcional |
| Agregado urbano |
| Agregado urbano |
| Nova agrupación |
| Nueva agrupación |
| Outras edificacións |
| Otras edificaciones |

- | |
|---------------------------|
| Lámina de auga do porto |
| Lámina de agua del puerto |
| Zona portuaria |
| Zona portuaria |
| Pista de aterraxe |
| Pista de aterrizaje |
| Zona aeroportuaria |
| Zona aeroportuaria |

- | |
|---------------------------|
| Ferrocarril |
| Ferrocarril |
| AVE |
| AVE |
| Autoestradas e autovías |
| Autopistas y autovías |
| Corredores e vías rápidas |
| Corredores y vías rápidas |
| Outras estradas |
| Otras carreteras |
| Pistas e camiños |
| Pistas y caminos |

- Toponimia de lugares e núcleos de poboación
Toponimia de lugares y núcleos de población
- Núcleos de identidade do litoral**
Núcleos de identidad del litoral
- Praia**
Playa
- Lugares con enerxía de relevo**
Lugares con energía de relieve
- Toponimia de costa
Toponimia de costa
- Espazos de interese paisaxístico**
Espacios de interés paisajístico
- Toponimia de portos
Toponimia de puertos

APROBACIÓN INICIAL
Xullo 2010 / Julio 2010

MODELO DE XESTIÓN / MODELO DE GESTIÓN

1:20.000

0 100 200 400 600 Metros

Sistema de referencia: European Datum 1950, fuso 29
Sistema de referencia: European Datum 1950, huso 29

