


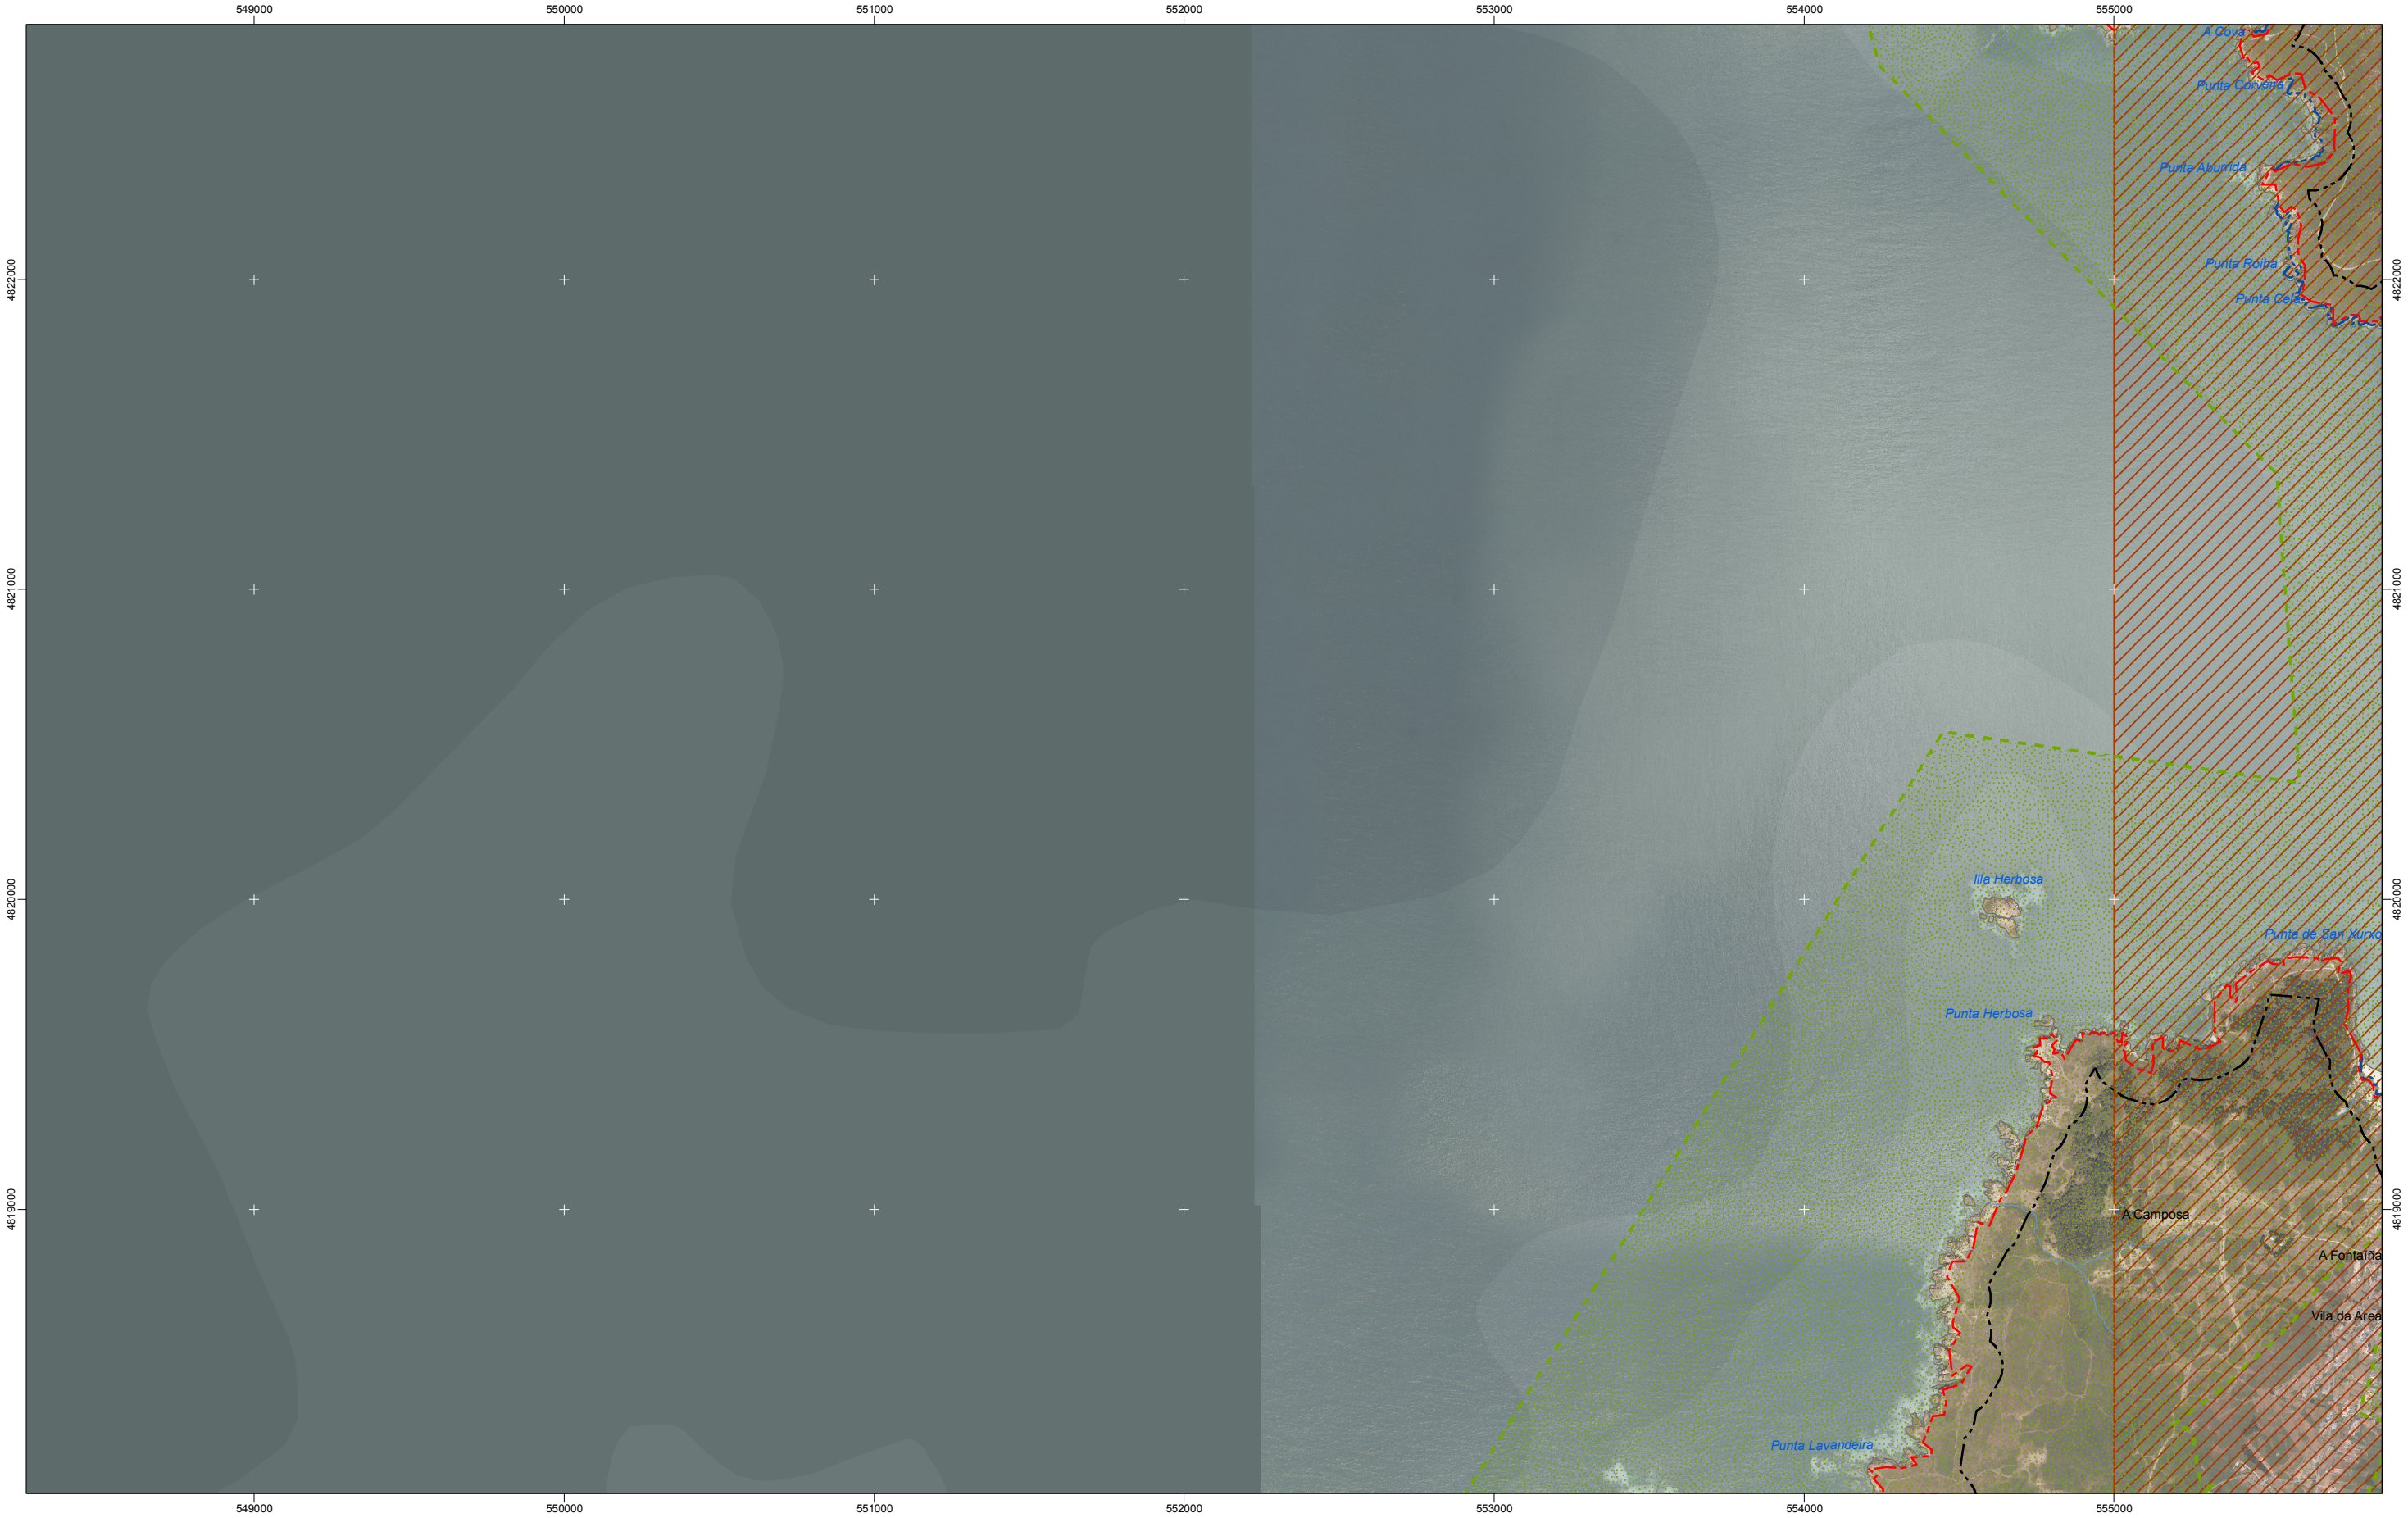

- Parques empresariais
Parques empresariais
- Parques acuícolas
Parques acuícolas
- Plan eólico
Plan eólico
- Aeroxeradores
Aerogeneradores
- Proxectos Sectoriais
Proyectos Sectoriales

- Domínio Público Marítimo Terrestre
Dominio Público Marítimo Terrestre
- Ribeira do Mar
Ribera de Mar
- Servidume de Protección
Servidumbre de Protección

- Zona de fluxo preferente
Zona de flujo preferente
- Período de retorno T=2,33
Período de retorno T=2,33
- Período de retorno T=100
Período de retorno T=100
- Período de retorno T=500
Período de retorno T=500

- Rede de Espazos Naturais
Red de Espacios Naturales
- Ámbito
Ámbito
- Hidrografía
Hidrografía

- Faros
Faros
- Bens de Interese Cultural
Bienes de Interés Cultural
- EDAR
EDAR

- Toponimia de lugares e núcleos de poboación
Toponimia de lugares y núcleos de población
- Praia
Playa
- Toponimia de costa
Toponimia de costa
- Toponimia de portos
Toponimia de puertos

AP Definitiva
Febreiro 2011/ Febrero 2011

SÍNTESE TERRITORIAL / SÍNTESIS TERRITORIAL
Planeamento sectorial / Planeamiento sectorial

AG11

1:20.000

0 100 200 400 600 Metros

Sistema de referencia: European Datum 1950, fuso 29
Sistema de referencia: European Datum 1950, huso 29

