


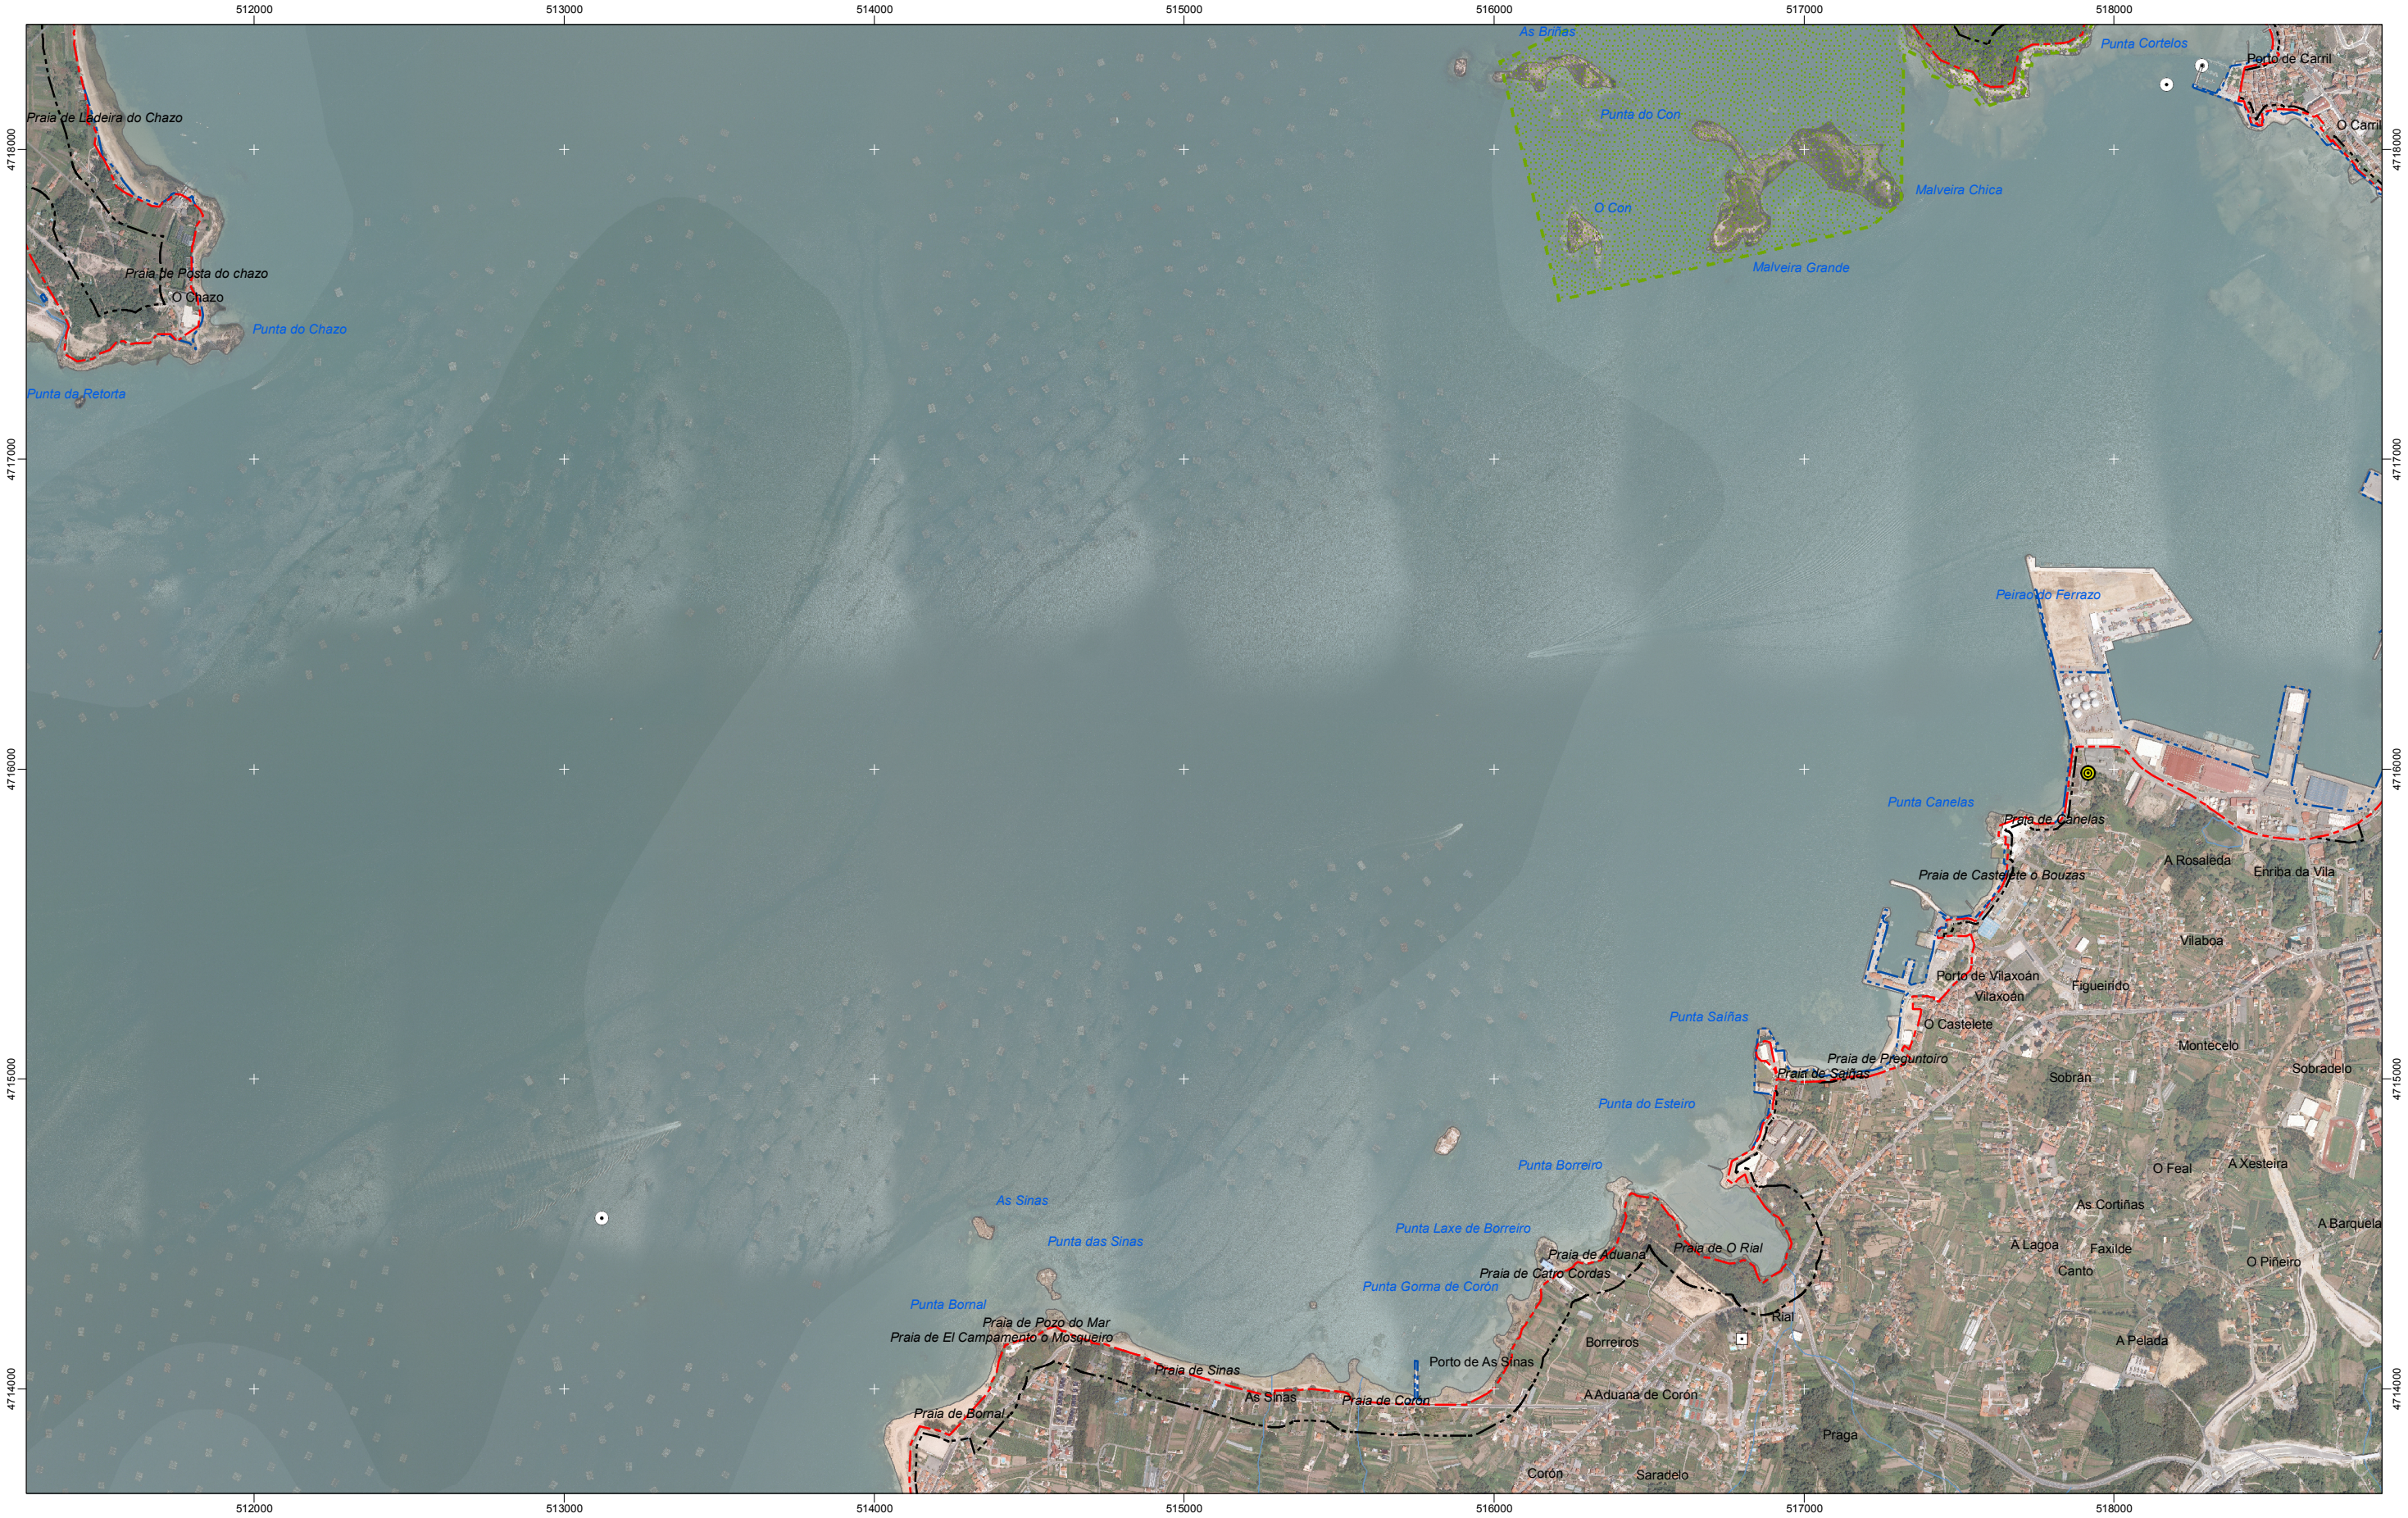

- Parques empresariais
- Parques empresariais
- Parques acuícolas
- Parques acuícolas
- Plan eólico
- Plan eólico
- Aeroxeradores
- Aerogeneradores
- Proxectos Sectoriais
- Proyectos Sectoriales

- Dominio Público Marítimo Terrestre
- Dominio Público Marítimo Terrestre
- Ribeira do Mar
- Ribera de Mar
- Servidume de Protección
- Servidumbre de Protección

- Zona de fluxo preferente
- Zona de flujo preferente
- Período de retorno T=2,33
- Período de retorno T=2,33
- Período de retorno T=100
- Período de retorno T=100
- Período de retorno T=500
- Período de retorno T=500

- Rede de Espazos Naturais
- Red de Espacios Naturales
- Ámbito
- Ámbito
- Hidrografía
- Hidrografía

- Faros
- Faros
- Bens de Interese Cultural
- Bienes de Interés Cultural
- EDAR
- EDAR

- Toponimia de lugares e núcleos de poboación
- Toponimia de lugares e núcleos de población
- Praia
- Playa
- Toponimia de costa
- Toponimia de costa
- Toponimia de portos
- Toponimia de puertos

AP Definitiva
Febreiro 2011/ Febrero 2011

SÍNTESE TERRITORIAL / SÍNTESIS TERRITORIAL
Planeamento sectorial / Planeamiento sectorial

BD06

1:20.000

0 100 200 400 600 Metros

Sistema de referencia: European Datum 1950, fuso 29
Sistema de referencia: European Datum 1950, huso 29

