


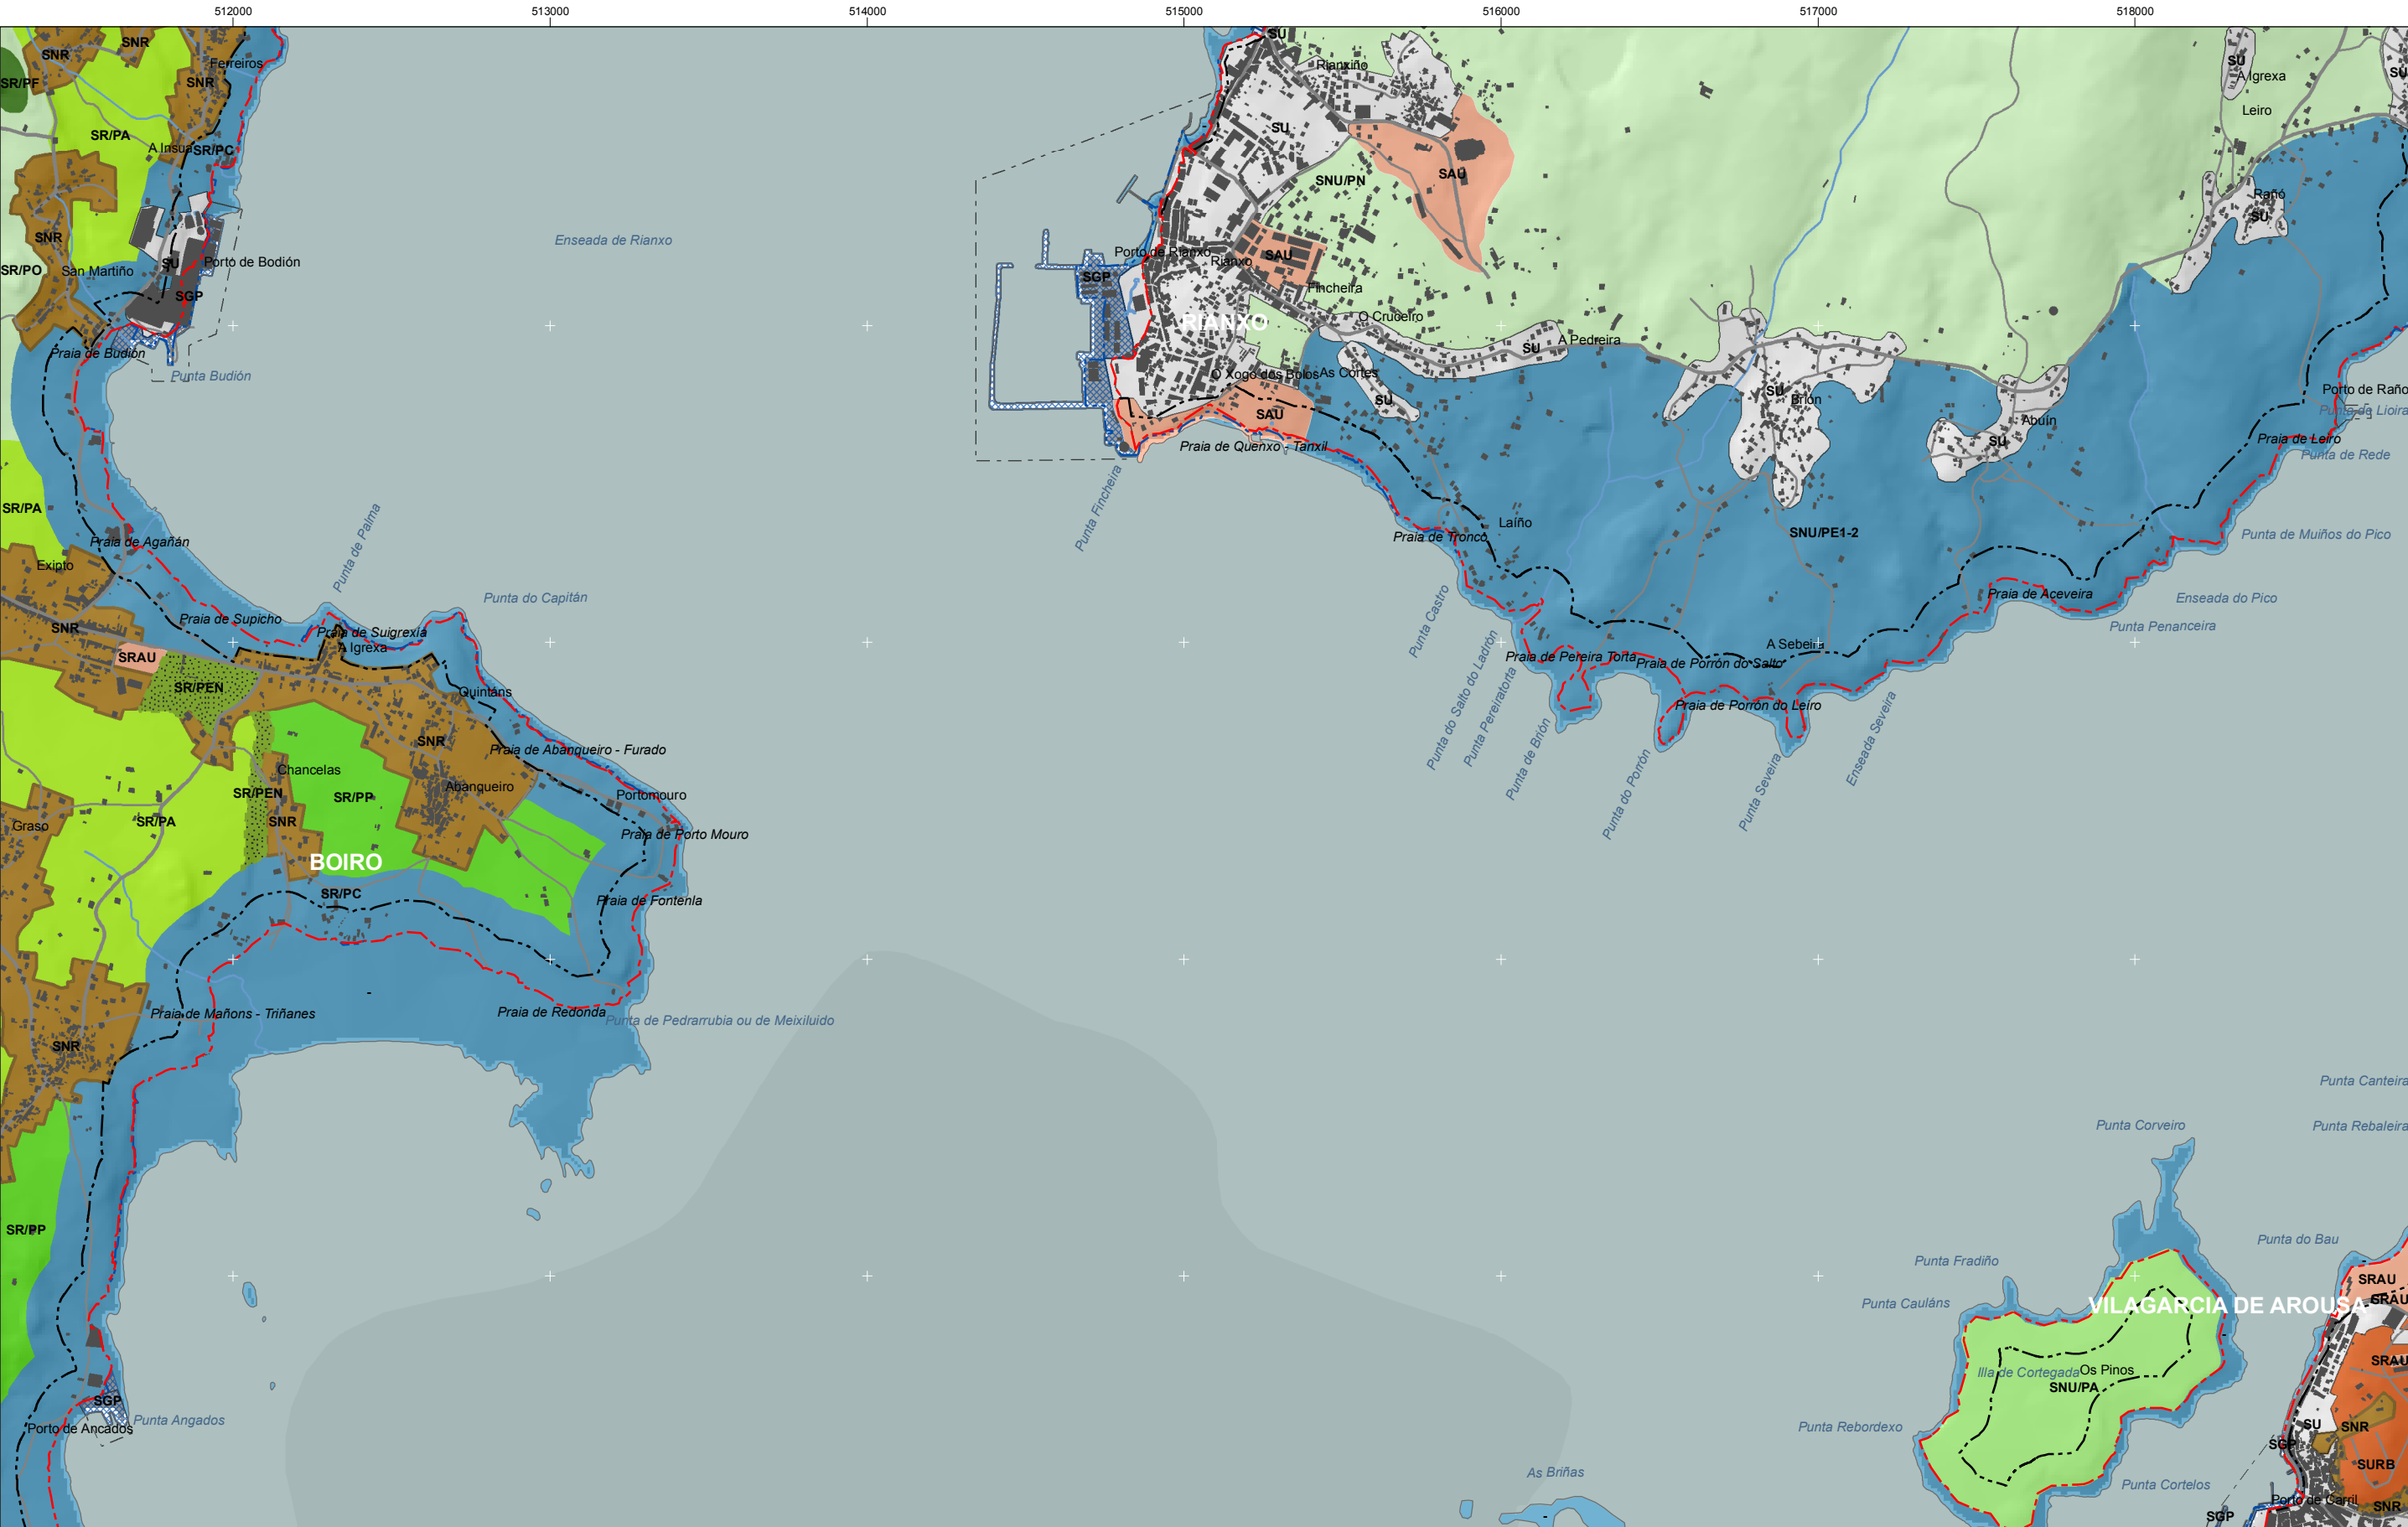

	SUC		SRPOT		SRPC
	SUCc		SRPOTc		SRPCc
	SUNc		SRPA		SRPAG
	NR		SRPP		SG
	SUD		SRPEN		SRPAR
	SUND		SRPF		SRPI
	SRPO				

	Domínio Público Marítimo Terrestre		Ribeira do Mar
	Servidume de Protección		Límites municipais
	Límites municipais		Hidrografía

	Zona portuaria		Zona aeroportuaria
	Edificacions		

	Ferrocarril		Autoestradas e autovías
	AVE		Corredores e vías rápidas
	Pistas e camiños		

Toponimia de lugares e núcleos de poboación
Toponimia de lugares y núcleos de población
Praia
Playa
Toponimia de costa
Toponimia de costa
Toponimia de portos
Toponimia de puertos

AP Definitiva
Febreiro 2011/ Febrero 2011

SÍNTESE TERRITORIAL / SÍNTESIS TERRITORIAL
Planeamento urbanístico vixente/ Planeamiento urbanístico vigente

1:20.000
0 100 200 400 600 Metros

Sistema de referencia: European Datum 1950, fuso 29
Sistema de referencia: European Datum 1950, huso 29

