


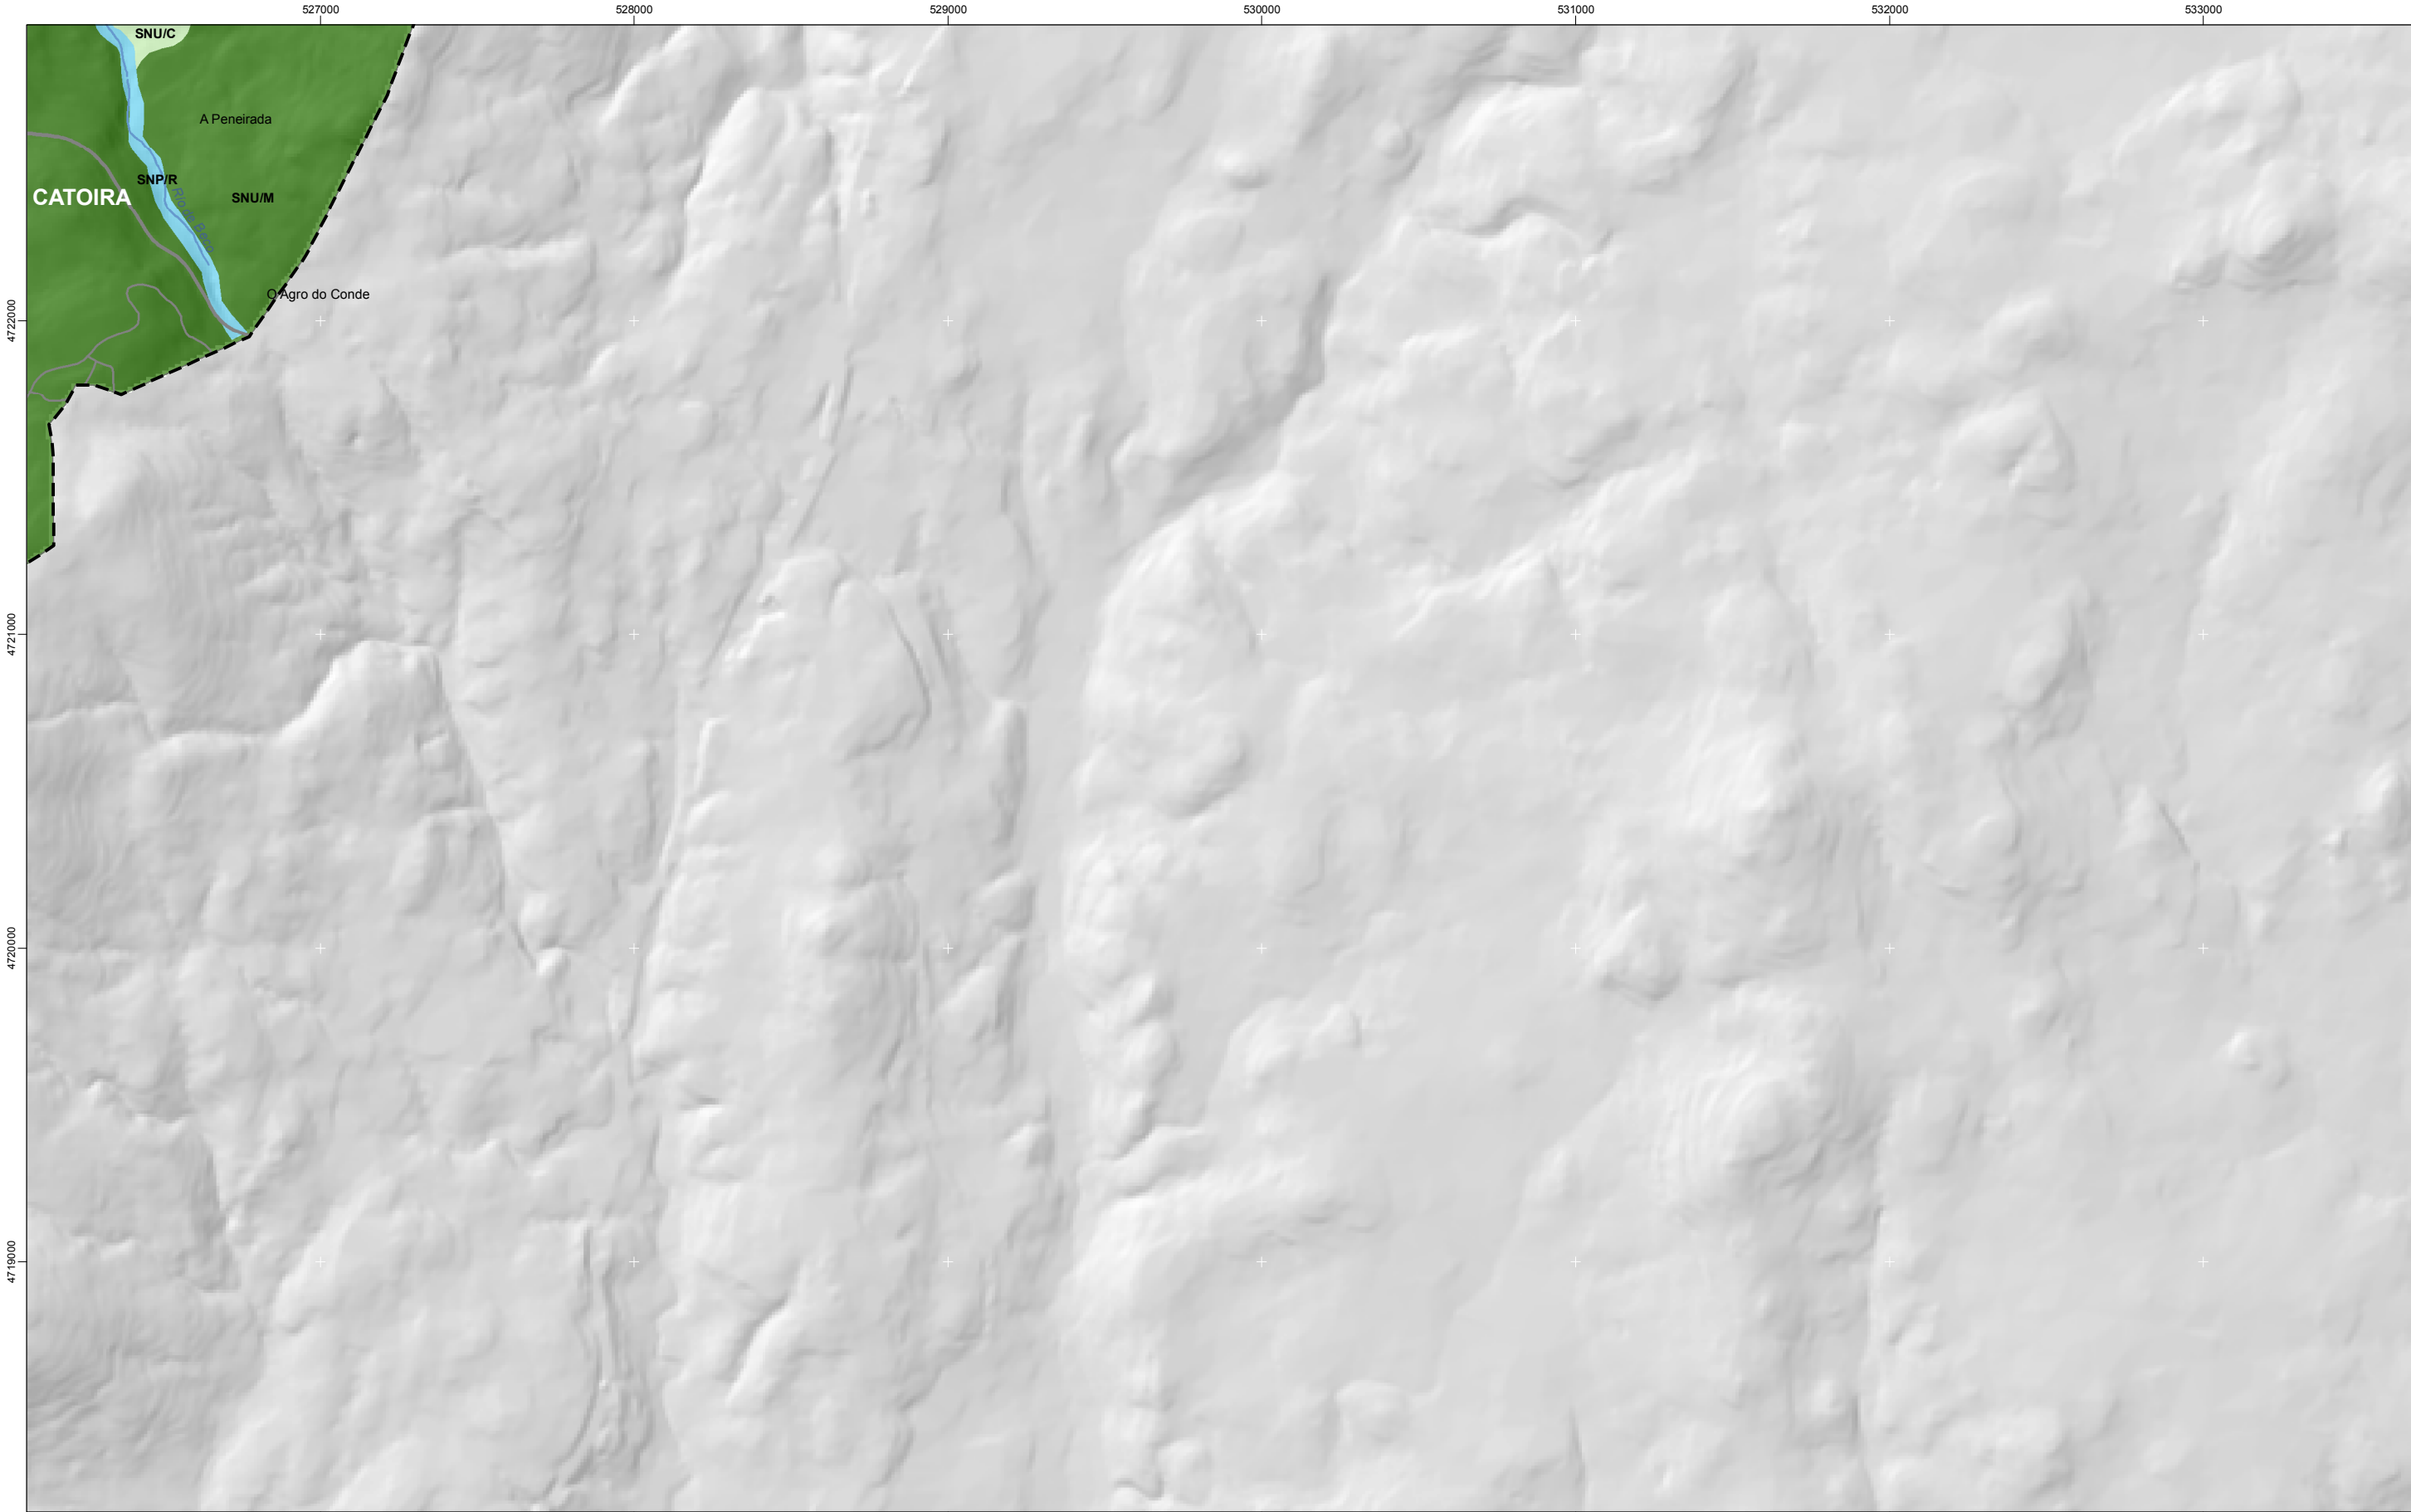

- | | | | | | |
|--|------|--|-------|--|-------|
| | SUC | | SRPOT | | SRPC |
| | SUC | | SRPOT | | SRPC |
| | SUNc | | SRPA | | SRPAG |
| | NR | | SRPP | | SG |
| | SUD | | SRPEN | | SRPAR |
| | SUND | | SRPF | | SRPI |
| | SRPO | | | | |

- | | |
|--|------------------------------------|
| | Dominio Público Marítimo Terrestre |
| | Ribeira do Mar |
| | Servidume de Protección |
| | Límites municipais |
| | Ámbito |
| | Hidrografía |

- | | |
|--|---------------------------|
| | Lámina de auga do porto |
| | Lámina de auga del puerto |
| | Zona portuaria |
| | Zona portuaria |
| | Pista de aterraxe |
| | Pista de aterraxe |
| | Zona aeroportuaria |
| | Zona aeroportuaria |
| | Edificacións |
| | Edificaciones |

- | | |
|--|---------------------------|
| | Ferrocarril |
| | Ferrocarril |
| | AVE |
| | AVE |
| | Autoestradas e autovías |
| | Autopistas y autovías |
| | Corredores e vías rápidas |
| | Corredores y vías rápidas |
| | Outras estradas |
| | Otras carreteras |
| | Pistas e camiños |
| | Pistas y caminos |

- Toponimia de lugares e núcleos de poboación
- Toponimia de lugares y núcleos de población
- Praia*
- Playa*
- Toponimia de costa*
- Toponimia de costa*
- Toponimia de portos
- Toponimia de puertos

AP Definitiva
Febreiro 2011/ Febrero 2011

SÍNTESE TERRITORIAL / SÍNTESIS TERRITORIAL
Planeamento urbanístico vixente/ Planeamiento urbanístico vigente

BC08

1:20.000

0 100 200 400 600 Metros

Sistema de referencia: European Datum 1950, fuso 29

Sistema de referencia: European Datum 1950, huso 29

