


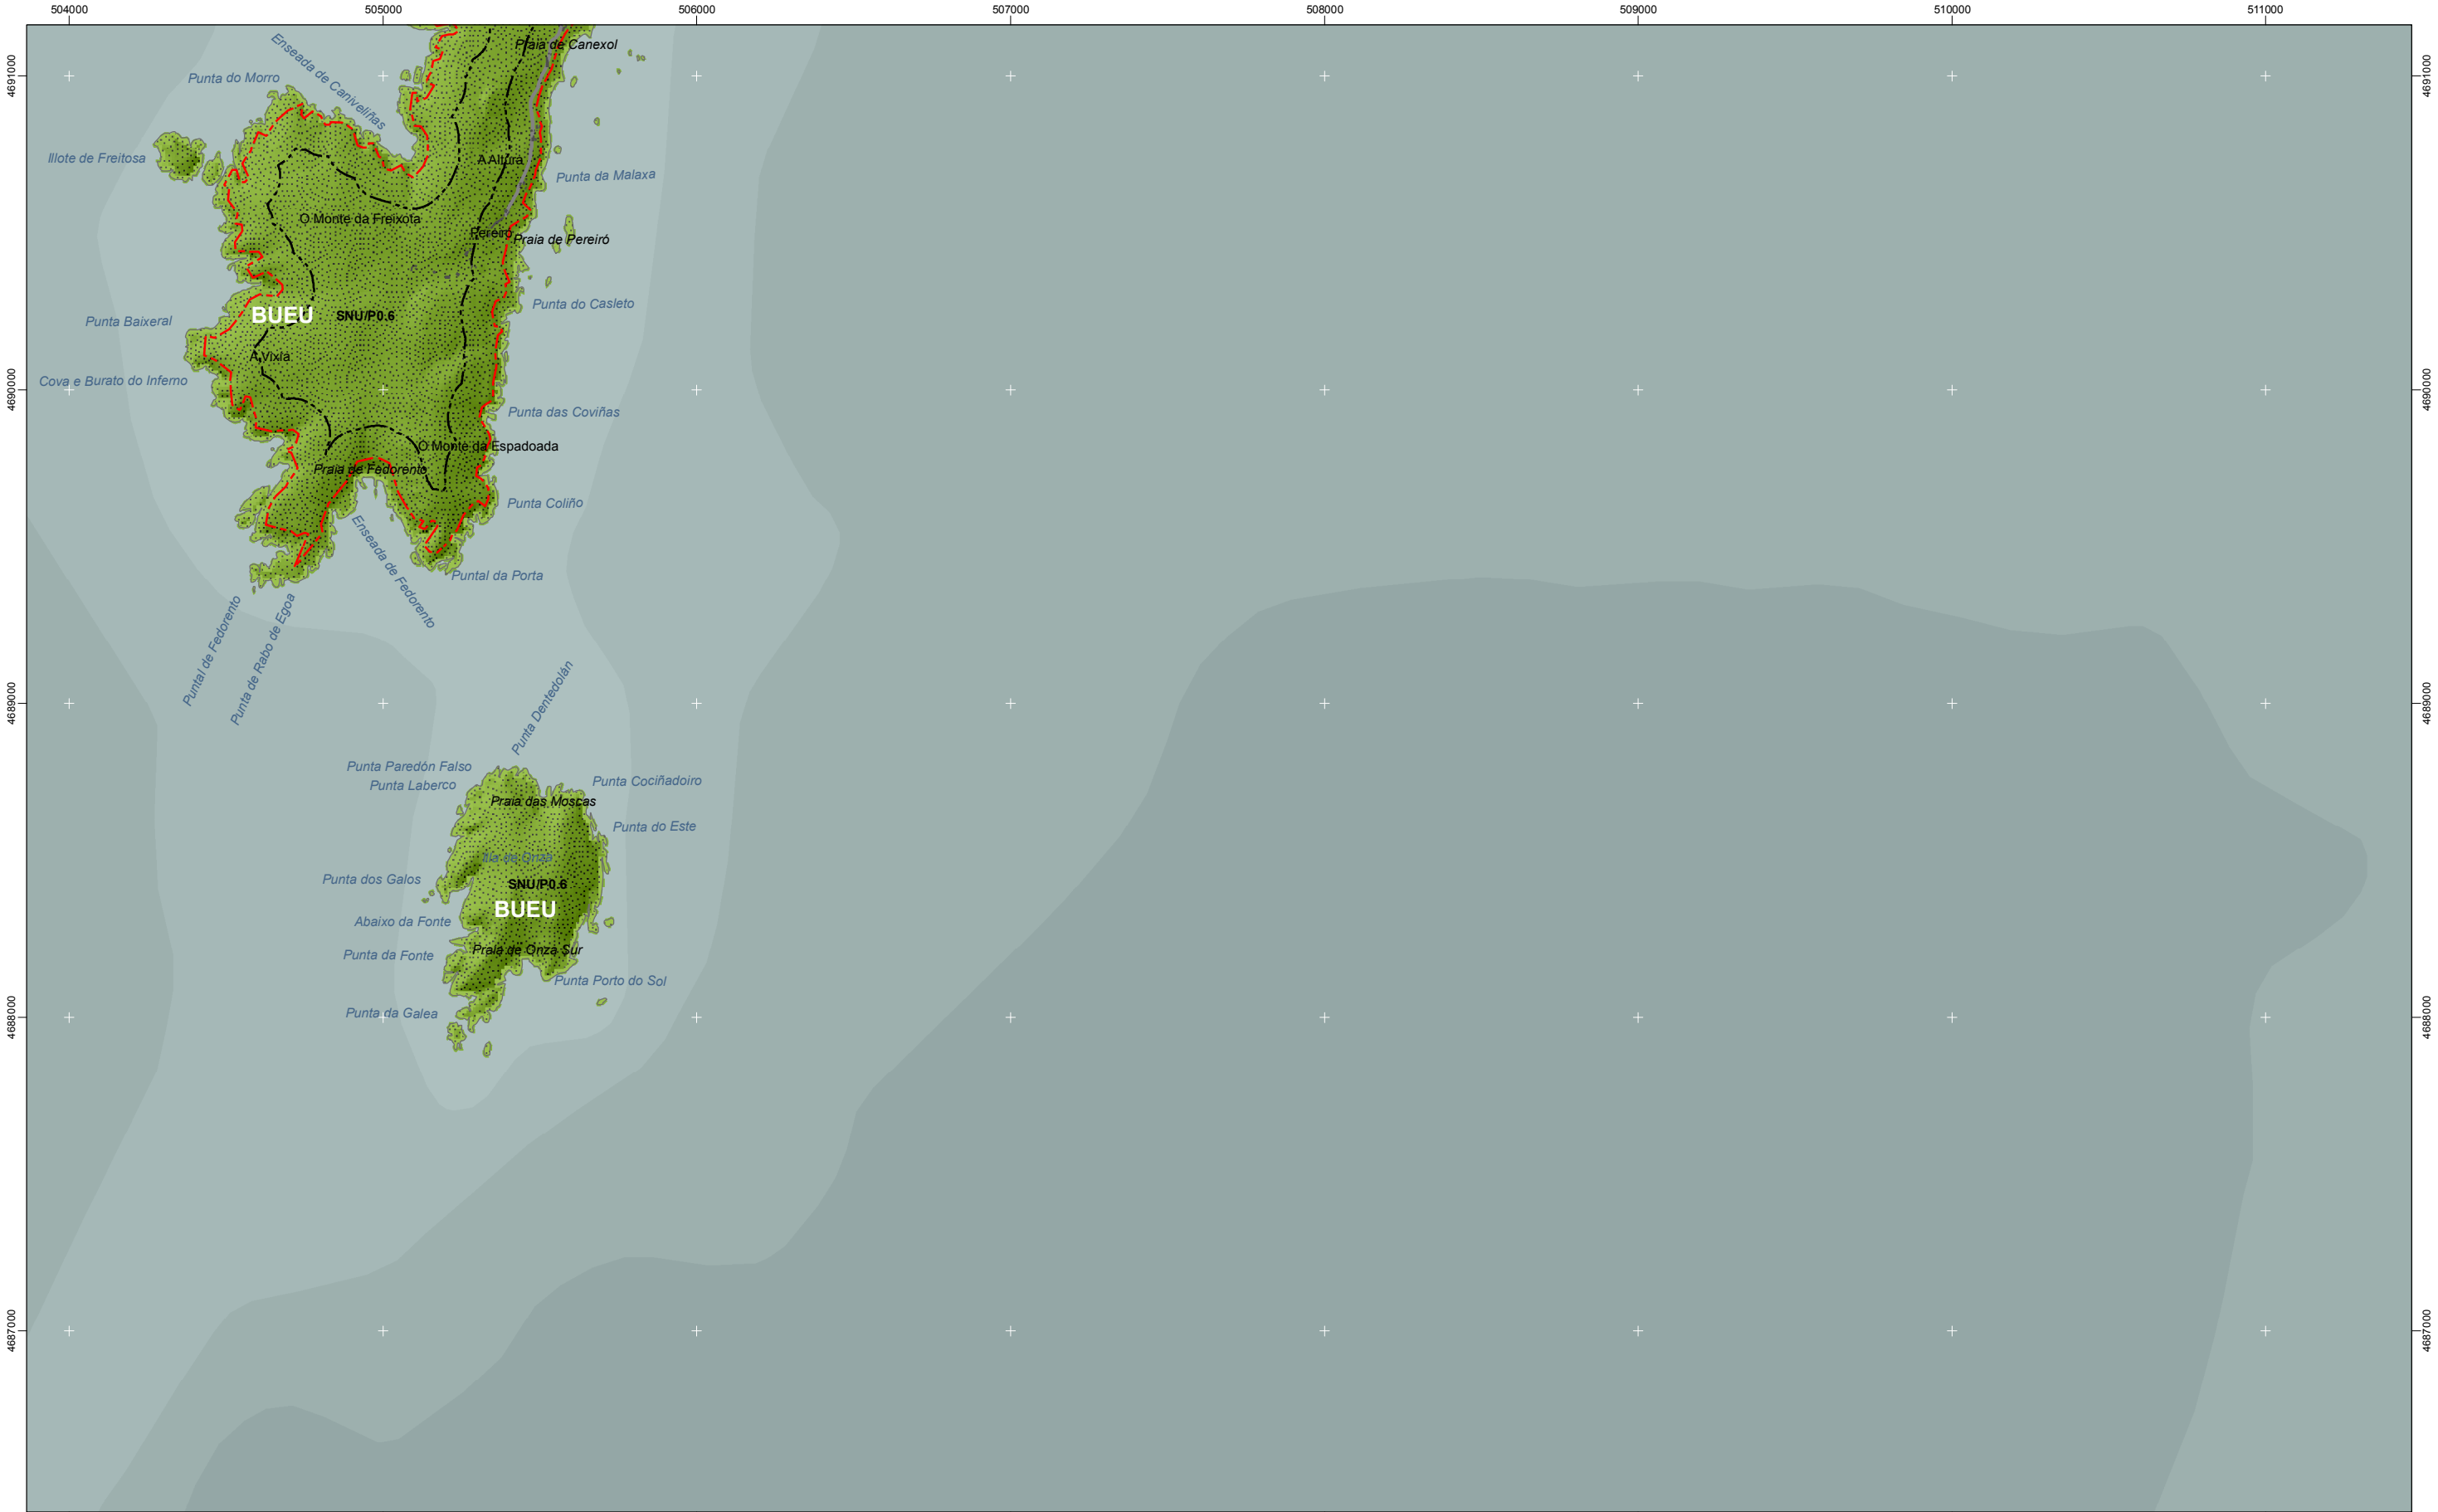

- | | | |
|------|-------|-------|
| SUC | SRPOT | SRPC |
| SUC | SRPOT | SRPC |
| SUNc | SRPA | SRPAG |
| SUNC | SRPA | SRPAG |
| NR | SRPP | SG |
| NR | SRPP | SG |
| SUD | SRPEN | SRPAR |
| SUD | SRPEN | SRPAR |
| SUND | SRPF | |
| SUND | SRPF | |
| SRPO | SRPI | |
| SRPO | SRPI | |

- | | |
|------------------------------------|-------------------------|
| Domínio Público Marítimo Terrestre | Lámina de auga do porto |
| Domínio Público Marítimo Terrestre | Lámina de auga do porto |
| Ribeira do Mar | Zona portuaria |
| Ribera de Mar | Zona portuaria |
| Servidume de Protección | Pista de aterraxe |
| Servidumbre de Protección | Pista de aterraxe |
| Límites municipais | Zona aeroportuaria |
| Límites municipais | Zona aeroportuaria |
| Ámbito | Edificacións |
| Ámbito | Edificaciones |
| Hidrografía | |
| Hidrografía | |

- | | |
|---------------------------|---------------------------|
| Ferrocarril | Ferrocarril |
| AVE | AVE |
| AVE | AVE |
| Autoestradas e autovías | Autoestradas e autovías |
| Autopistas y autovías | Autopistas y autovías |
| Corredores e vías rápidas | Corredores e vías rápidas |
| Corredores y vías rápidas | Corredores y vías rápidas |
| Outras estradas | Outras estradas |
| Otras carreteras | Otras carreteras |
| Pistas e camiños | Pistas e camiños |
| Pistas y caminos | Pistas y caminos |

- Toponimia de lugares e núcleos de poboación
- Toponimia de lugares y núcleos de población
- Praia**
- Playa**
- Toponimia de costa
- Toponimia de costa
- Toponimia de portos
- Toponimia de puertos

AP Definitiva

Febreiro 2011/ Febrero 2011

SÍNTESE TERRITORIAL / SÍNTESIS TERRITORIAL

Planeamento urbanístico vixente/ Planeamiento urbanístico vigente

BJ05

1:20.000

0 100 200 400 600 Metros

Sistema de referencia: European Datum 1950, fuso 29

Sistema de referencia: European Datum 1950, huso 29

