


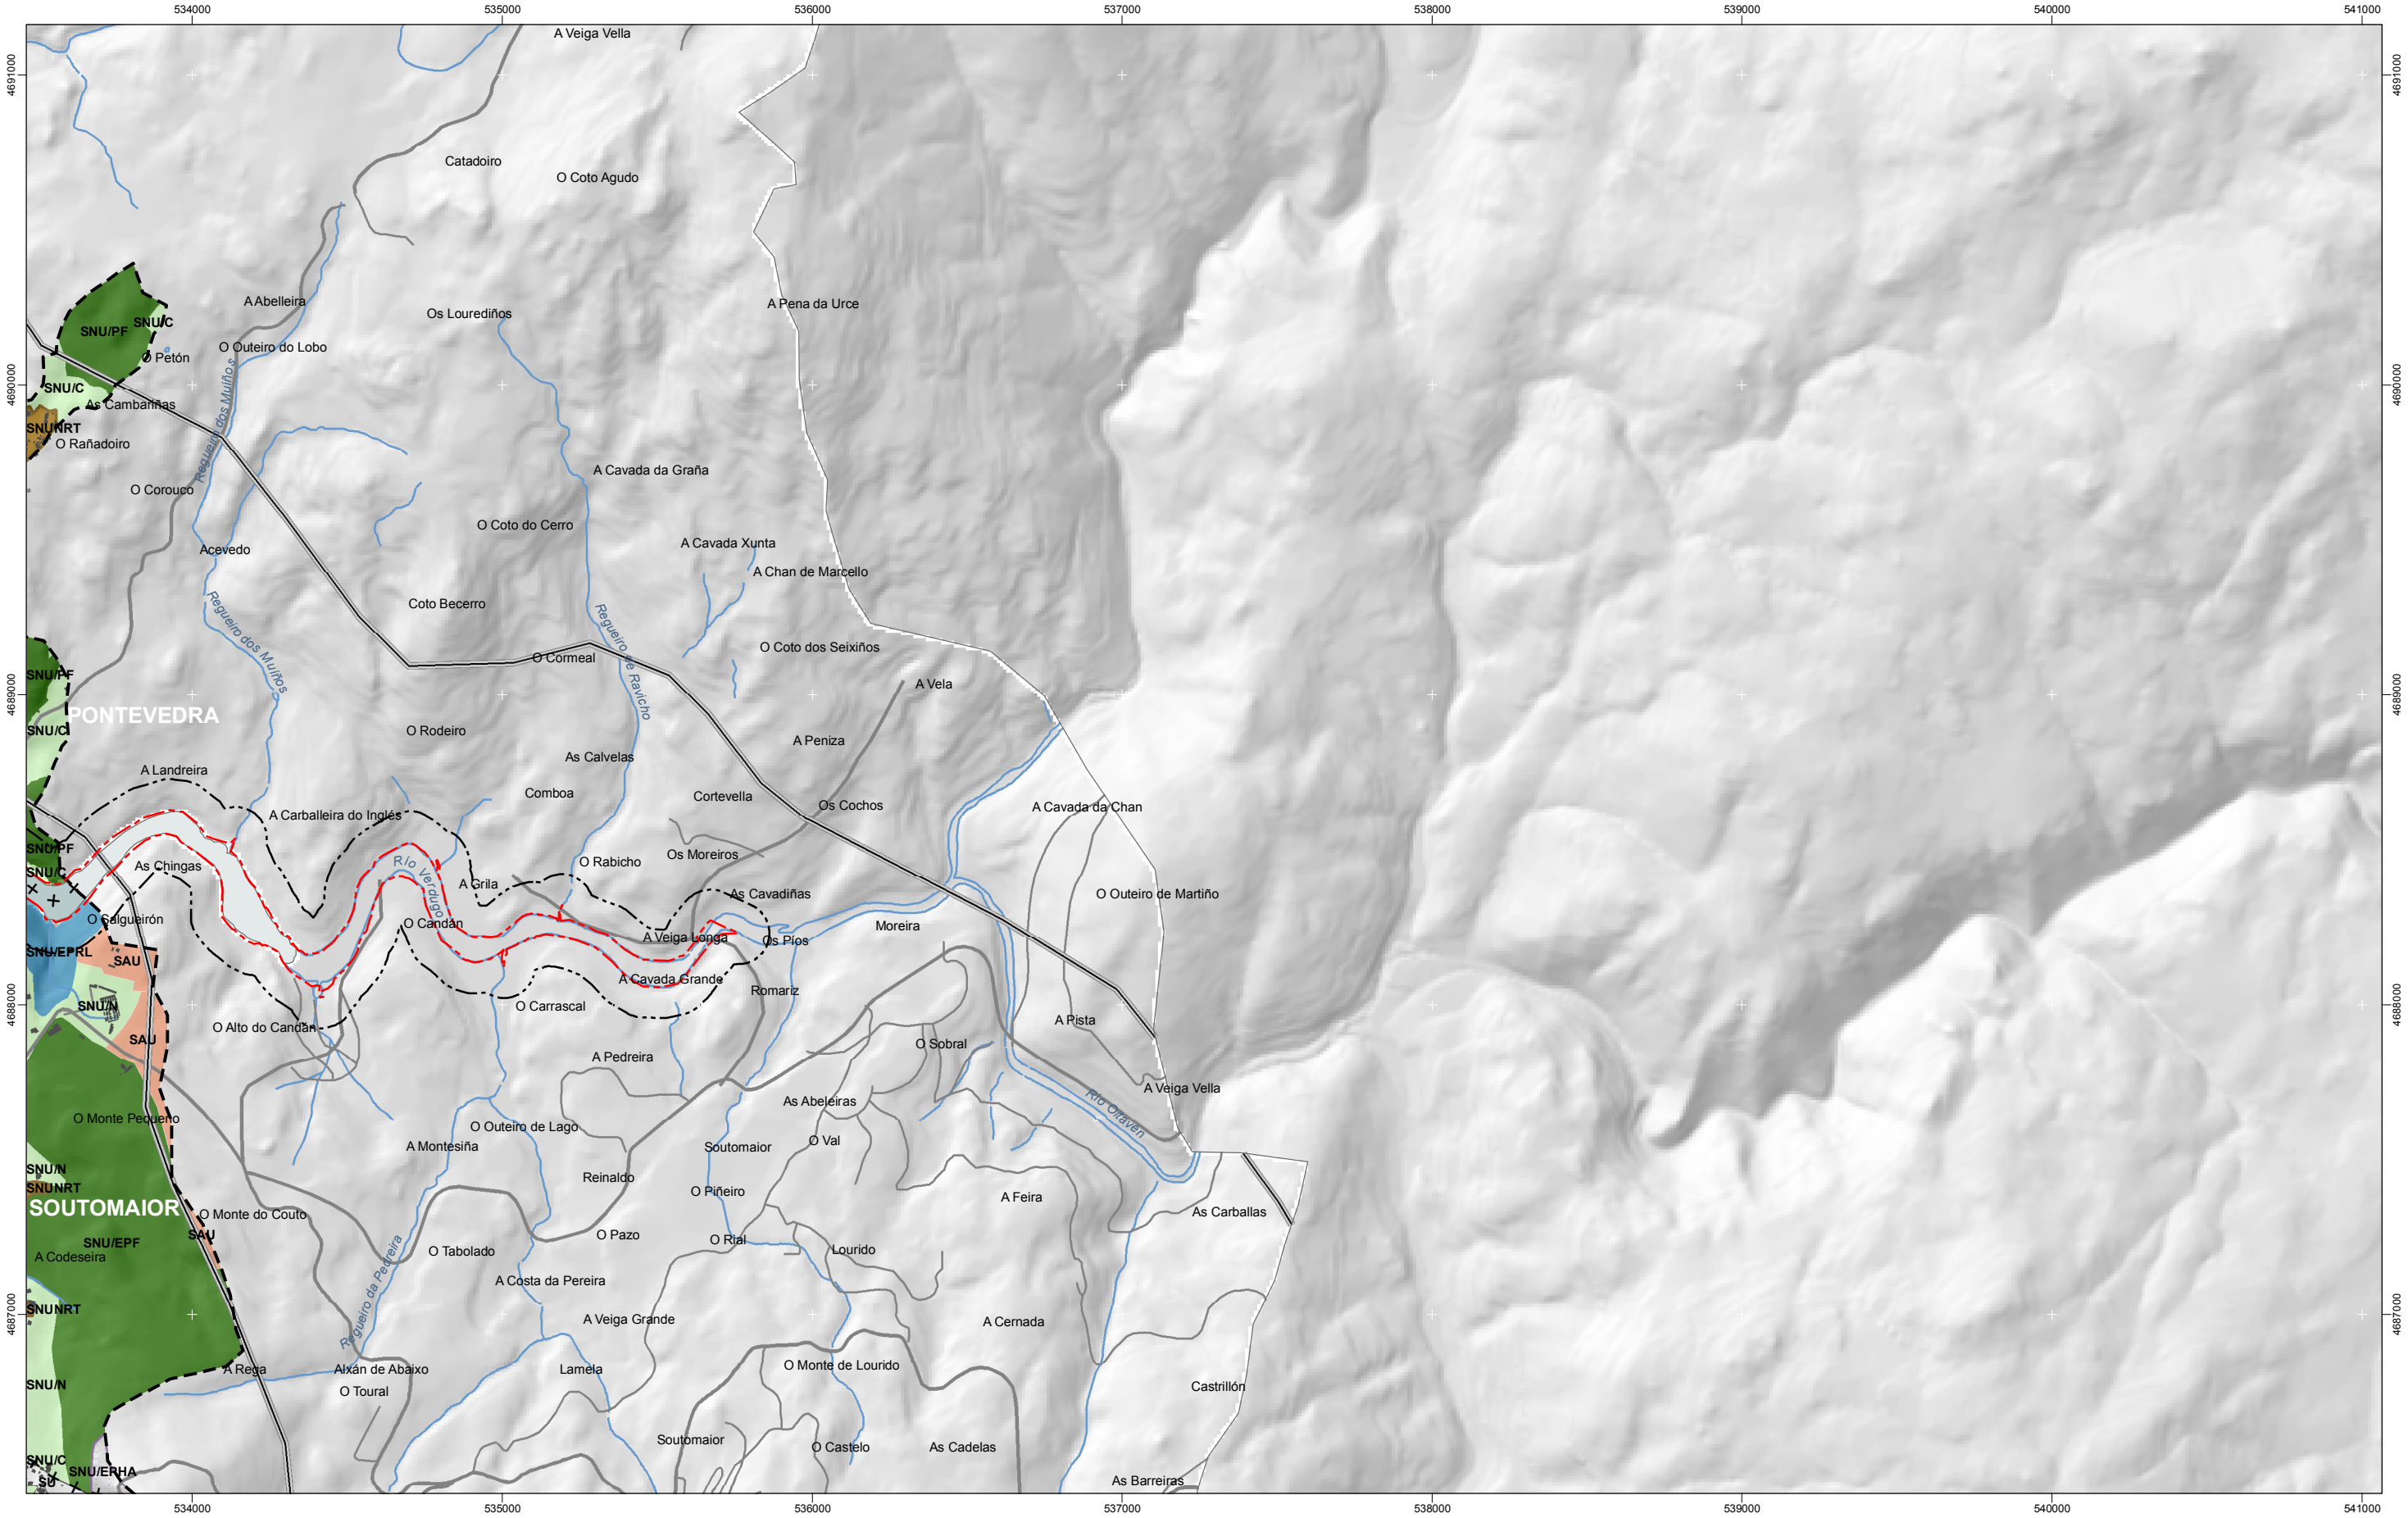

- | | | | | | |
|------|-------|-------|------------------------------------|-------------------------|---------------------------|
| SUC | SRPOT | SRPC | Domínio Público Marítimo Terrestre | Lámina de auga do porto | Ferrocarril |
| SUC | SRPOT | SRPC | Domínio Público Marítimo Terrestre | Lámina de auga do porto | Ferrocarril |
| SUNc | SRPA | SRPAG | Ribeira do Mar | Zona portuaria | AVE |
| SUNC | SRPA | SRPAG | Ribera de Mar | Zona portuaria | AVE |
| NR | SRPP | SG | Servidume de Protección | Pista de aterraxe | Autoestradas e autovías |
| NR | SRPP | SG | Servidume de Protección | Pista de aterraxe | Autopistas e autovías |
| SUD | SRPEN | SRPAR | Límites municipais | Zona aeroportuaria | Corredores e vías rápidas |
| SUD | SRPEN | SRPAR | Límites municipais | Zona aeroportuaria | Corredores e vías rápidas |
| SUND | SRPF | | Ámbito | Edificacions | Outras estradas |
| SUND | SRPF | | Ámbito | Edificaciones | Otras carreteras |
| SRPO | SRPI | | Hidrografía | | Pistas e camiños |
| SRPO | SRPI | | Hidrografía | | Pistas y caminos |

Categorías homoxeneizadas orientativas / Categorías homogeneizadas orientativas

Toponimia de lugares e núcleos de poboación
Toponimia de lugares y núcleos de población
Praia
Playa
Toponimia de costa
Toponimia de costa
Toponimia de portos
Toponimia de puertos

AP Definitiva
Febreiro 2011/ Febrero 2011

SÍNTESE TERRITORIAL / SÍNTESIS TERRITORIAL
Planeamento urbanístico vixente/ Planeamiento urbanístico vigente

BJ09

1:20.000

0 100 200 400 600 Metros

Sistema de referencia: European Datum 1950, fuso 29
Sistema de referencia: European Datum 1950, huso 29

