


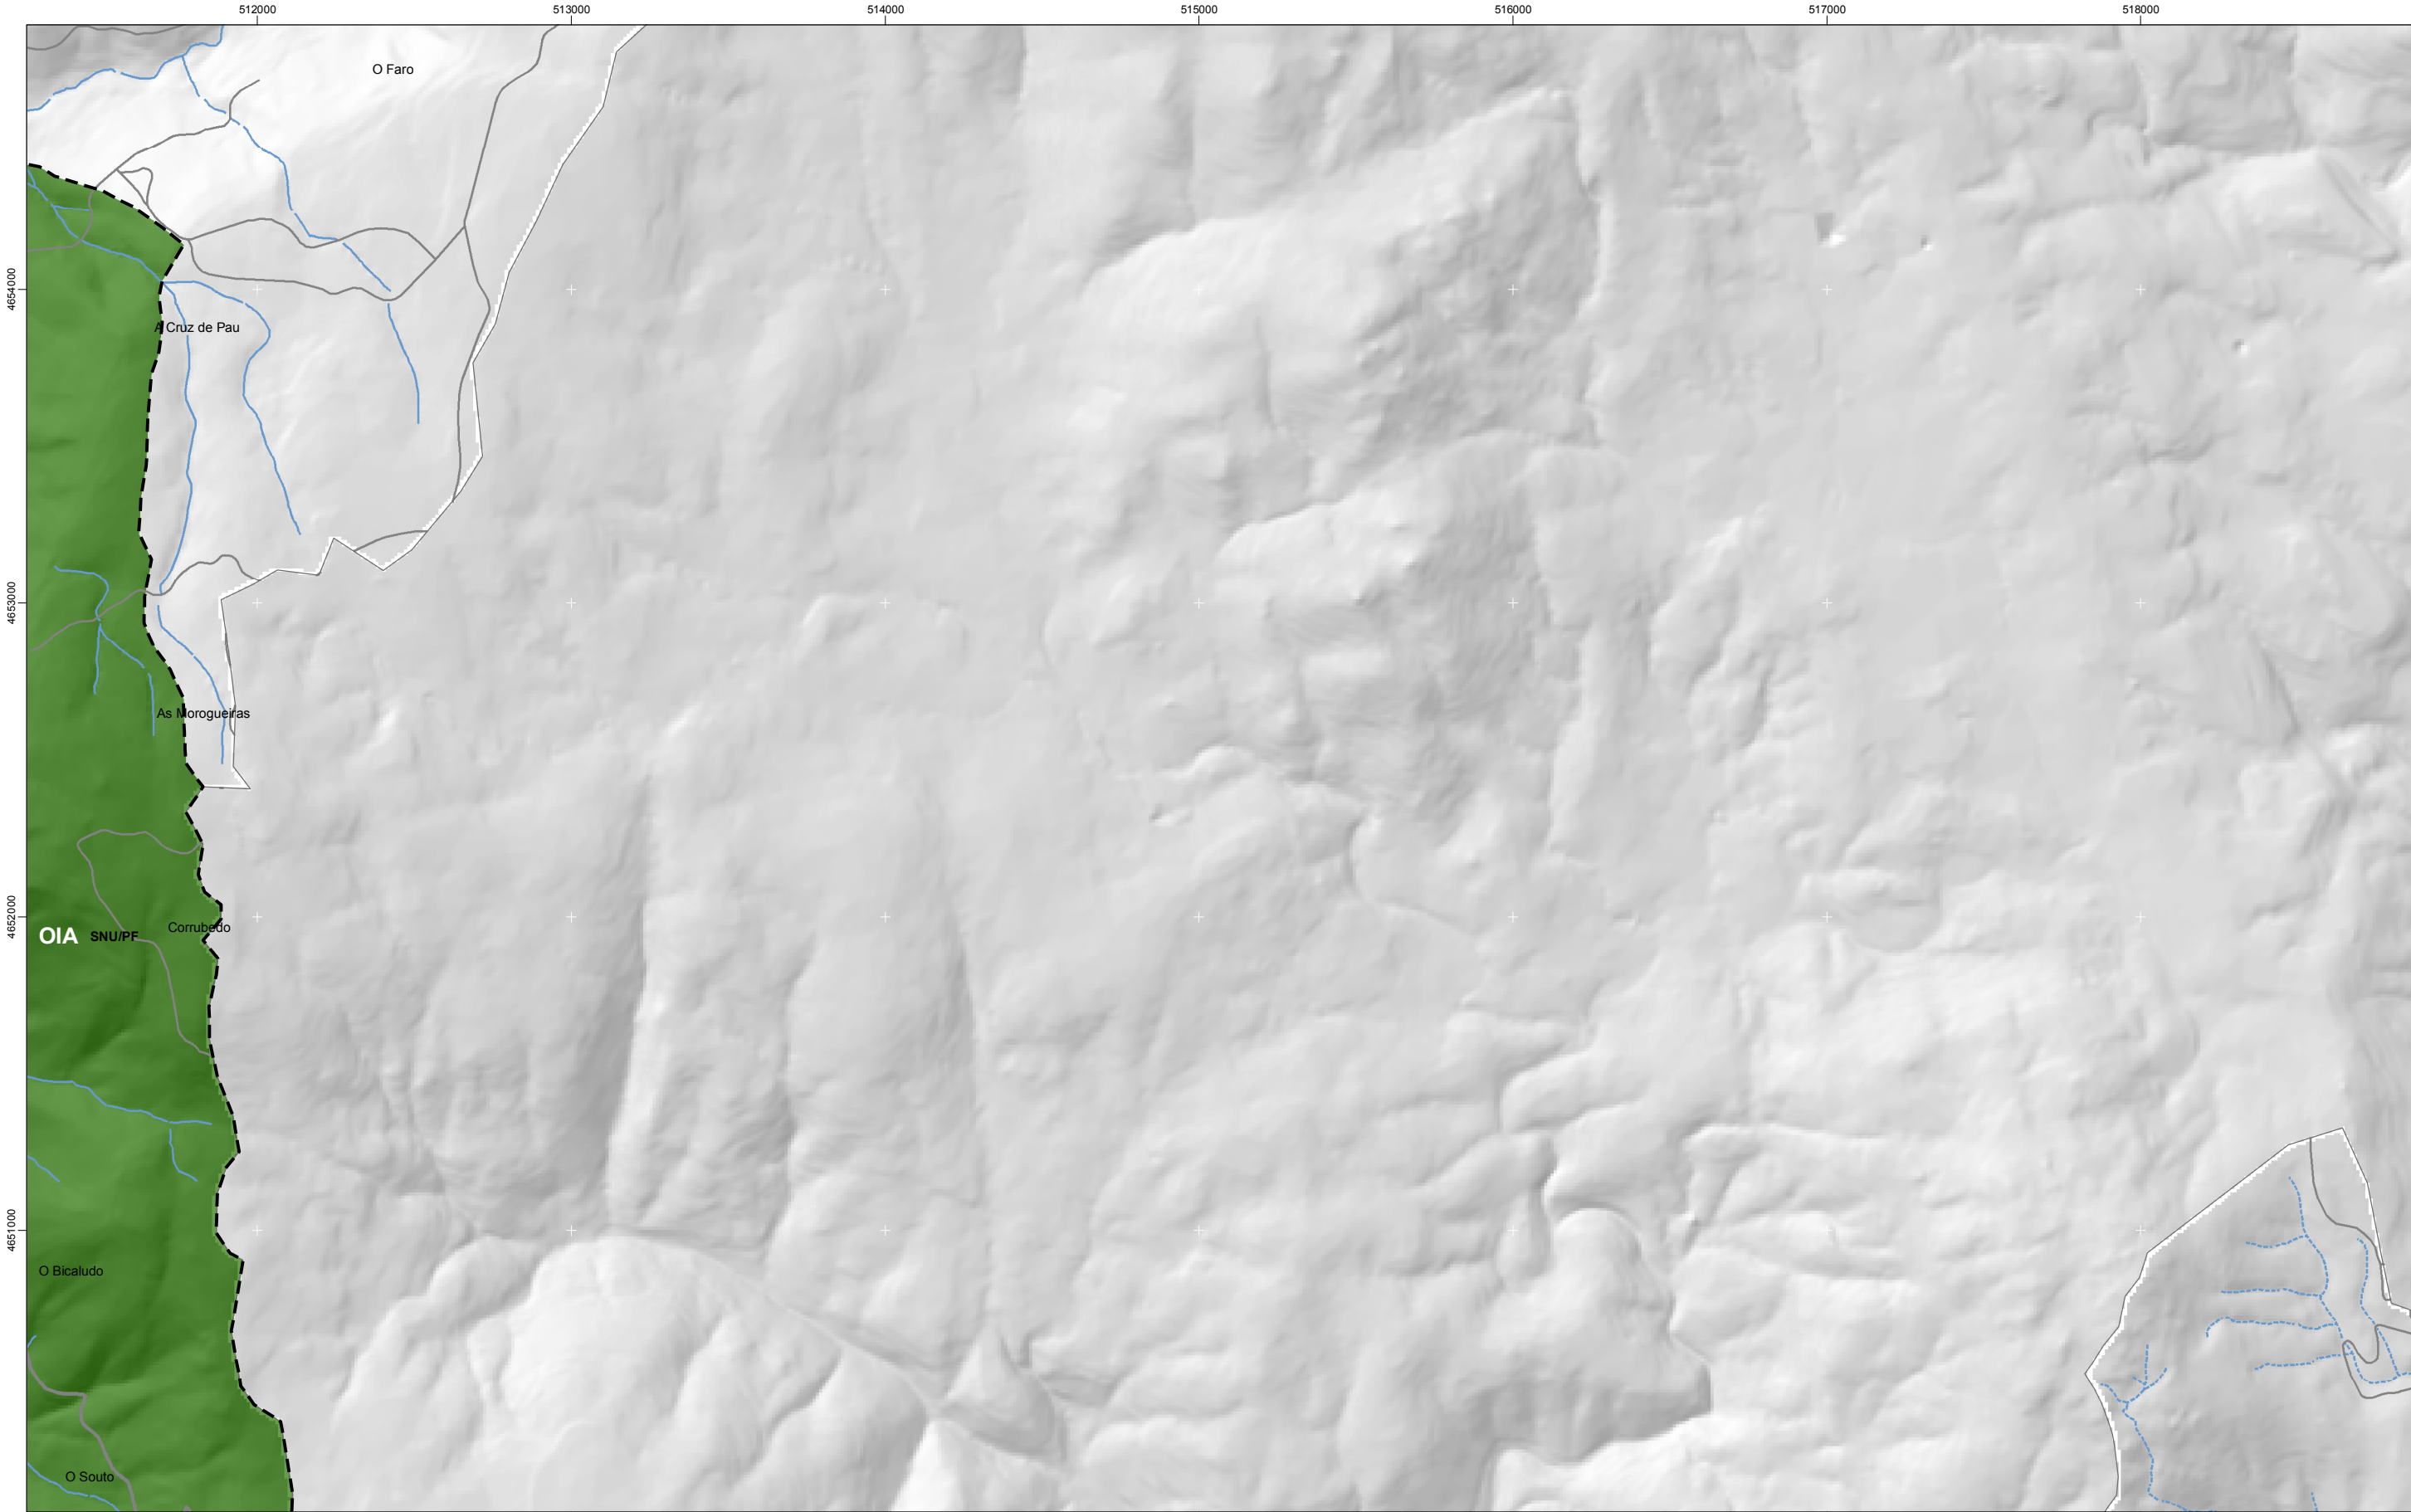

- |  |      |  |       |  |       |
|--|------|--|-------|--|-------|
|  | SUC  |  | SRPOT |  | SRPC  |
|  | SUNc |  | SRPA  |  | SRPAG |
|  | NR   |  | SRPP  |  | SG    |
|  | SUD  |  | SRPEN |  | SRPF  |
|  | SUND |  | SRPI  |  |       |
|  | SRPO |  |       |  |       |

- |  |                                    |
|--|------------------------------------|
|  | Dominio Público Marítimo Terrestre |
|  | Ribeira do Mar                     |
|  | Servidume de Protección            |
|  | Servidume de Protección            |
|  | Límites municipais                 |
|  | Límites municipais                 |
|  | Ámbito                             |
|  | Ámbito                             |
|  | Hidrografía                        |
|  | Hidrografía                        |

- |  |                         |
|--|-------------------------|
|  | Lámina de auga do porto |
|  | Lámina de auga do porto |
|  | Zona portuaria          |
|  | Zona portuaria          |
|  | Pista de aterraxe       |
|  | Pista de aterraxe       |
|  | Zona aeroportuaria      |
|  | Zona aeroportuaria      |
|  | Edificacions            |
|  | Edificacions            |

- |  |                           |
|--|---------------------------|
|  | Ferrocarril               |
|  | Ferrocarril               |
|  | AVE                       |
|  | AVE                       |
|  | Autoestradas e autovías   |
|  | Autopistas e autovías     |
|  | Corredores e vías rápidas |
|  | Corredores e vías rápidas |
|  | Outras estradas           |
|  | Otras carreteras          |
|  | Pistas e camiños          |
|  | Pistas y caminos          |

Toponimia de lugares e núcleos de poboación  
Toponimia de lugares y núcleos de población  
*Praia*  
*Playa*  
*Toponimia de costa*  
*Toponimia de costa*  
Toponimia de portos  
Toponimia de puertos

**AP Definitiva**  
Febreiro 2011/ Febrero 2011

**SÍNTESE TERRITORIAL / SÍNTESIS TERRITORIAL**  
Planeamento urbanístico vixente/ Planeamiento urbanístico vigente

**BR06**

1:20.000  
0 100 200 400 600 Metros

Sistema de referencia: European Datum 1950, fuso 29  
Sistema de referencia: European Datum 1950, huso 29

