


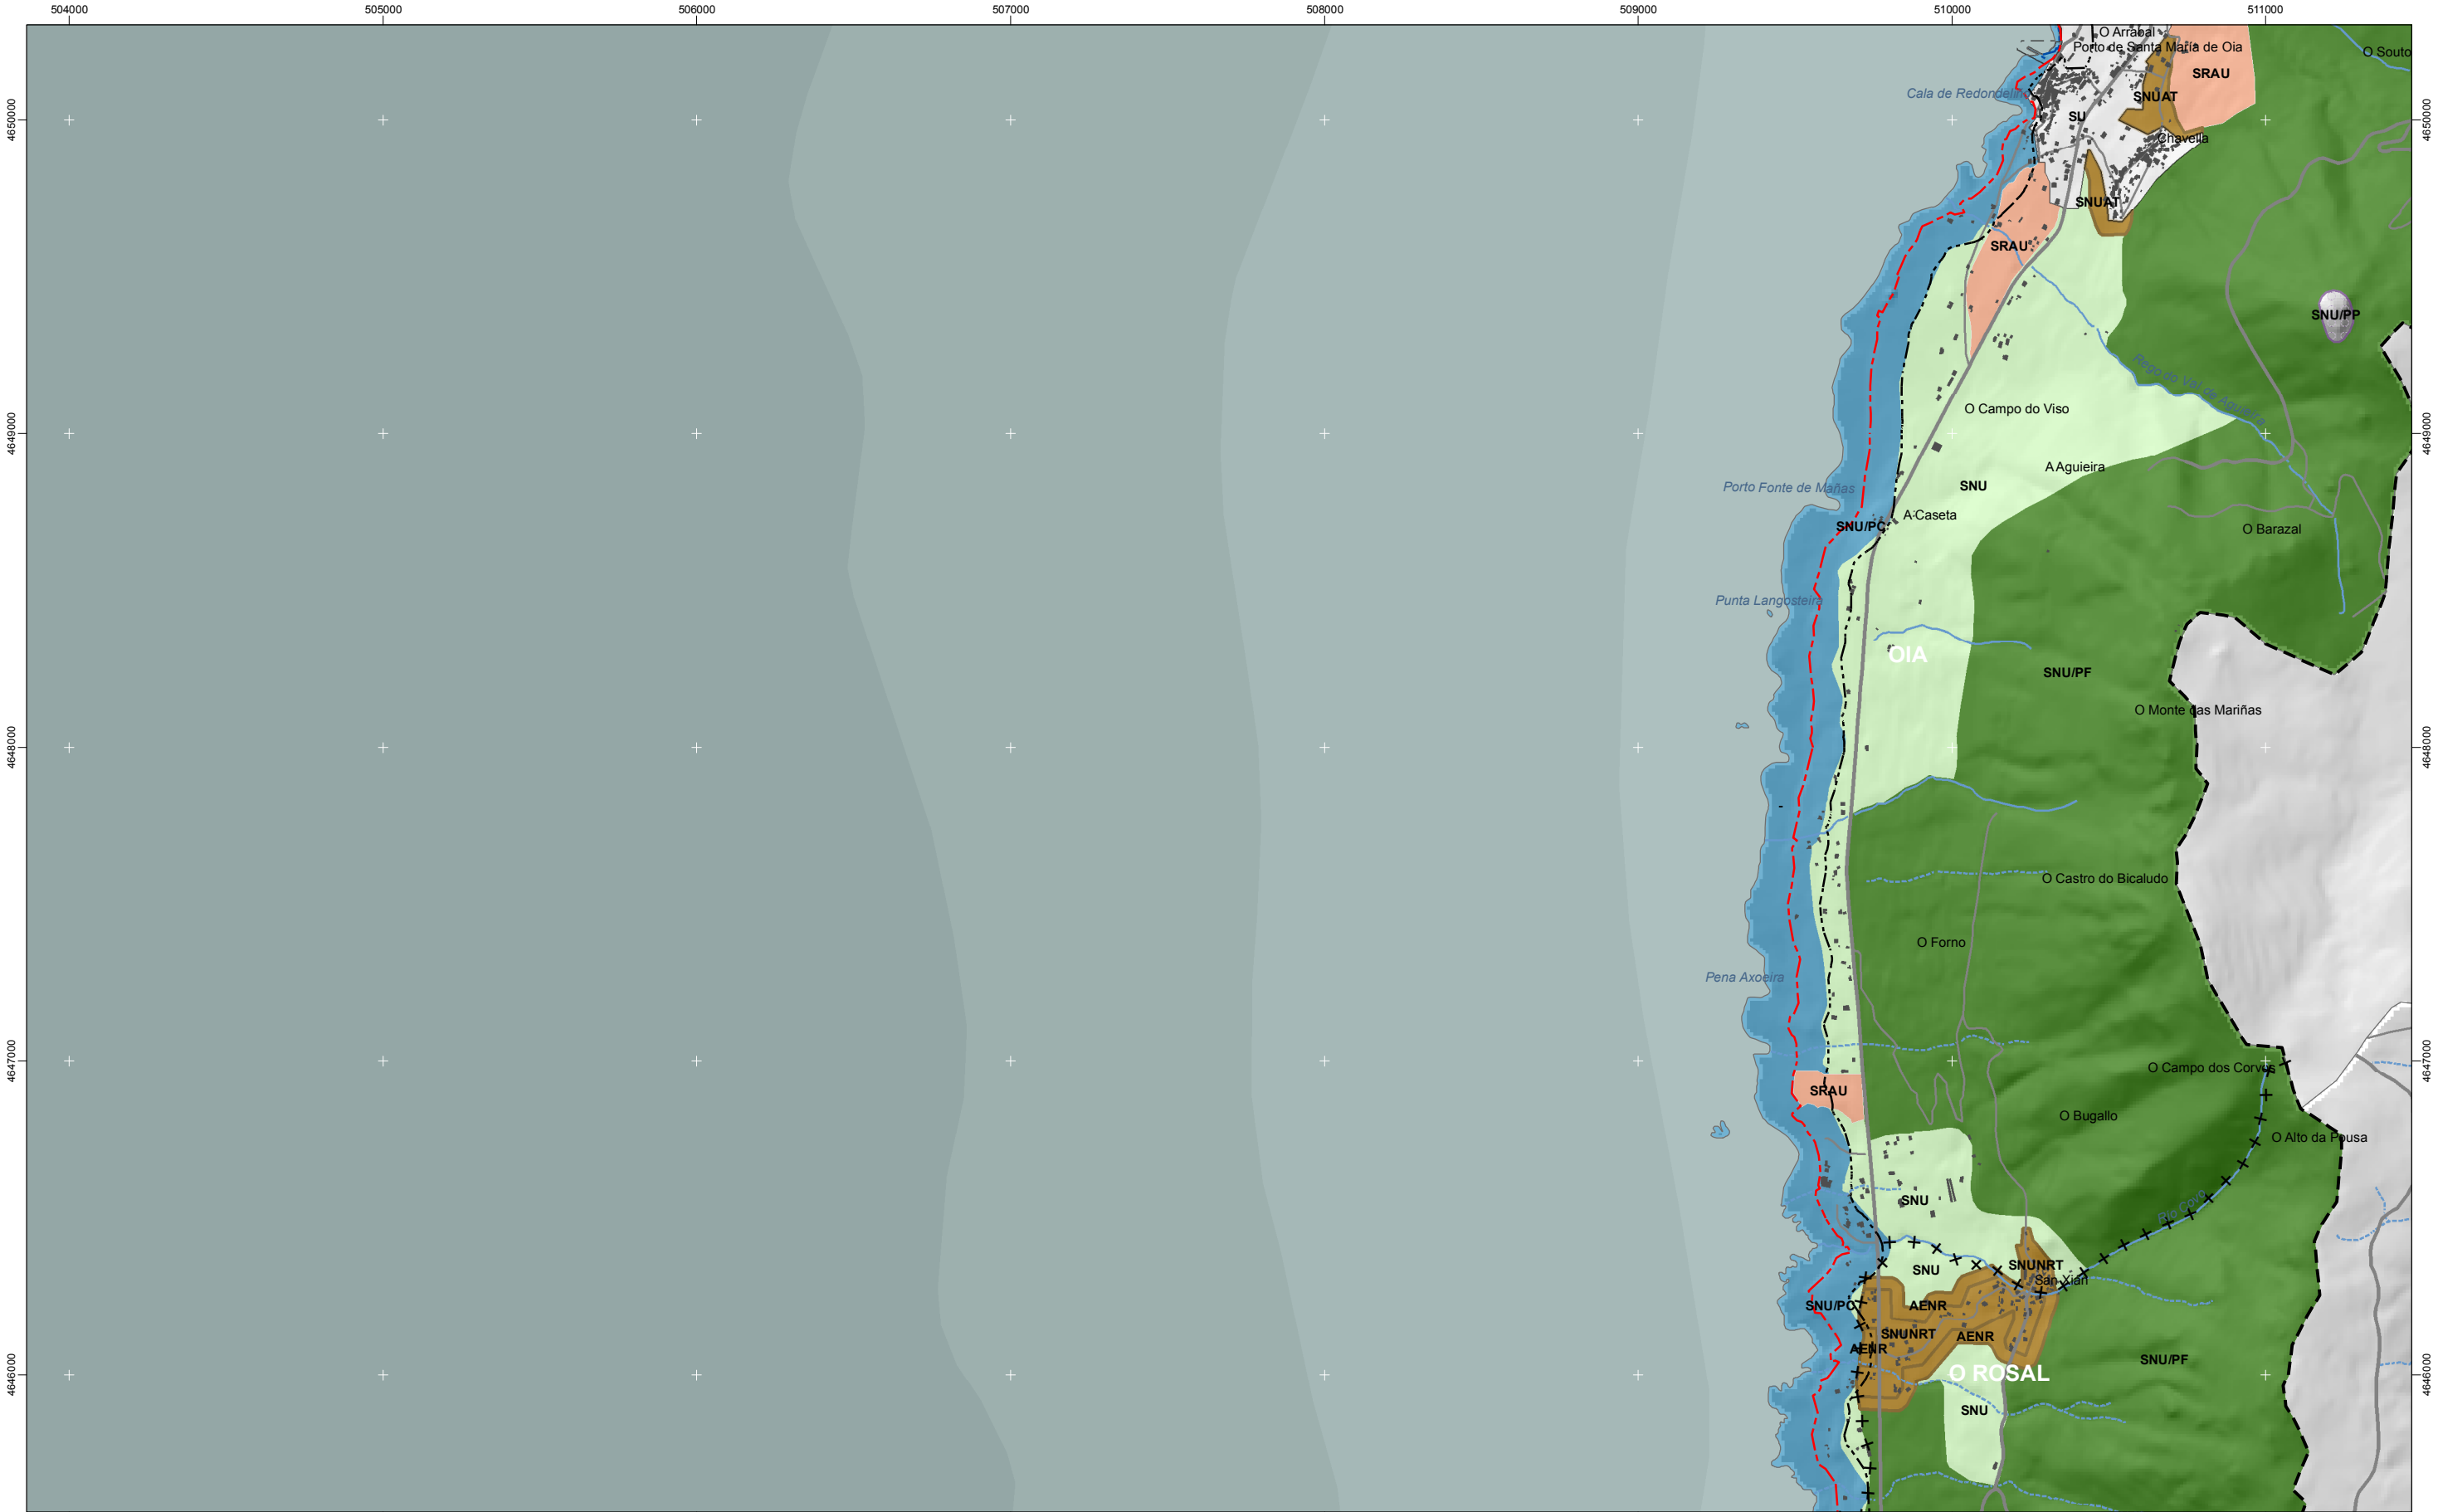

- | | | |
|------|-------|-------|
| SUC | SRPOT | SRPC |
| SUC | SRPOT | SRPC |
| SUNC | SRPA | SRPAG |
| SUNC | SRPA | SRPAG |
| NR | SRPP | SG |
| NR | SRPP | SG |
| SUD | SRPEN | SRPAR |
| SUD | SRPEN | SRPAR |
| SUND | SRPF | |
| SUND | SRPF | |
| SRPO | SRPI | |
| SRPO | SRPI | |

- | |
|------------------------------------|
| Dominio Público Marítimo Terrestre |
| Dominio Público Marítimo Terrestre |
| Ribeira do Mar |
| Ribeira do Mar |
| Servidume de Protección |
| Servidume de Protección |
| Límites municipais |
| Límites municipais |
| Ámbito |
| Ámbito |
| Hidrografía |
| Hidrografía |

- | |
|-------------------------|
| Lámina de auga do porto |
| Lámina de auga do porto |
| Zona portuaria |
| Zona portuaria |
| Pista de aterraxe |
| Pista de aterraxe |
| Zona aeroportuaria |
| Zona aeroportuaria |
| Edificacións |
| Edificacións |

- | |
|---------------------------|
| Ferrocarril |
| Ferrocarril |
| AVE |
| AVE |
| Autoestradas e autovías |
| Autopistas e autovías |
| Corredores e vías rápidas |
| Corredores e vías rápidas |
| Outras estradas |
| Otras carreteras |
| Pistas e camiños |
| Pistas e camiños |

- Toponimia de lugares e núcleos de poboación
- Toponimia de lugares e núcleos de poboación
- Praia
- Playa
- Toponimia de costa
- Toponimia de costa
- Toponimia de portos
- Toponimia de portos

AP Definitiva

Febreiro 2011/ Febrero 2011

SÍNTESE TERRITORIAL/ SÍNTESIS TERRITORIAL

Planeamento urbanístico vixente/ Planeamiento urbanístico vigente

BS05

1:20.000

0 100 200 400 600 Metros

Sistema de referencia: European Datum 1950, fuso 29

Sistema de referencia: European Datum 1950, fuso 29

