


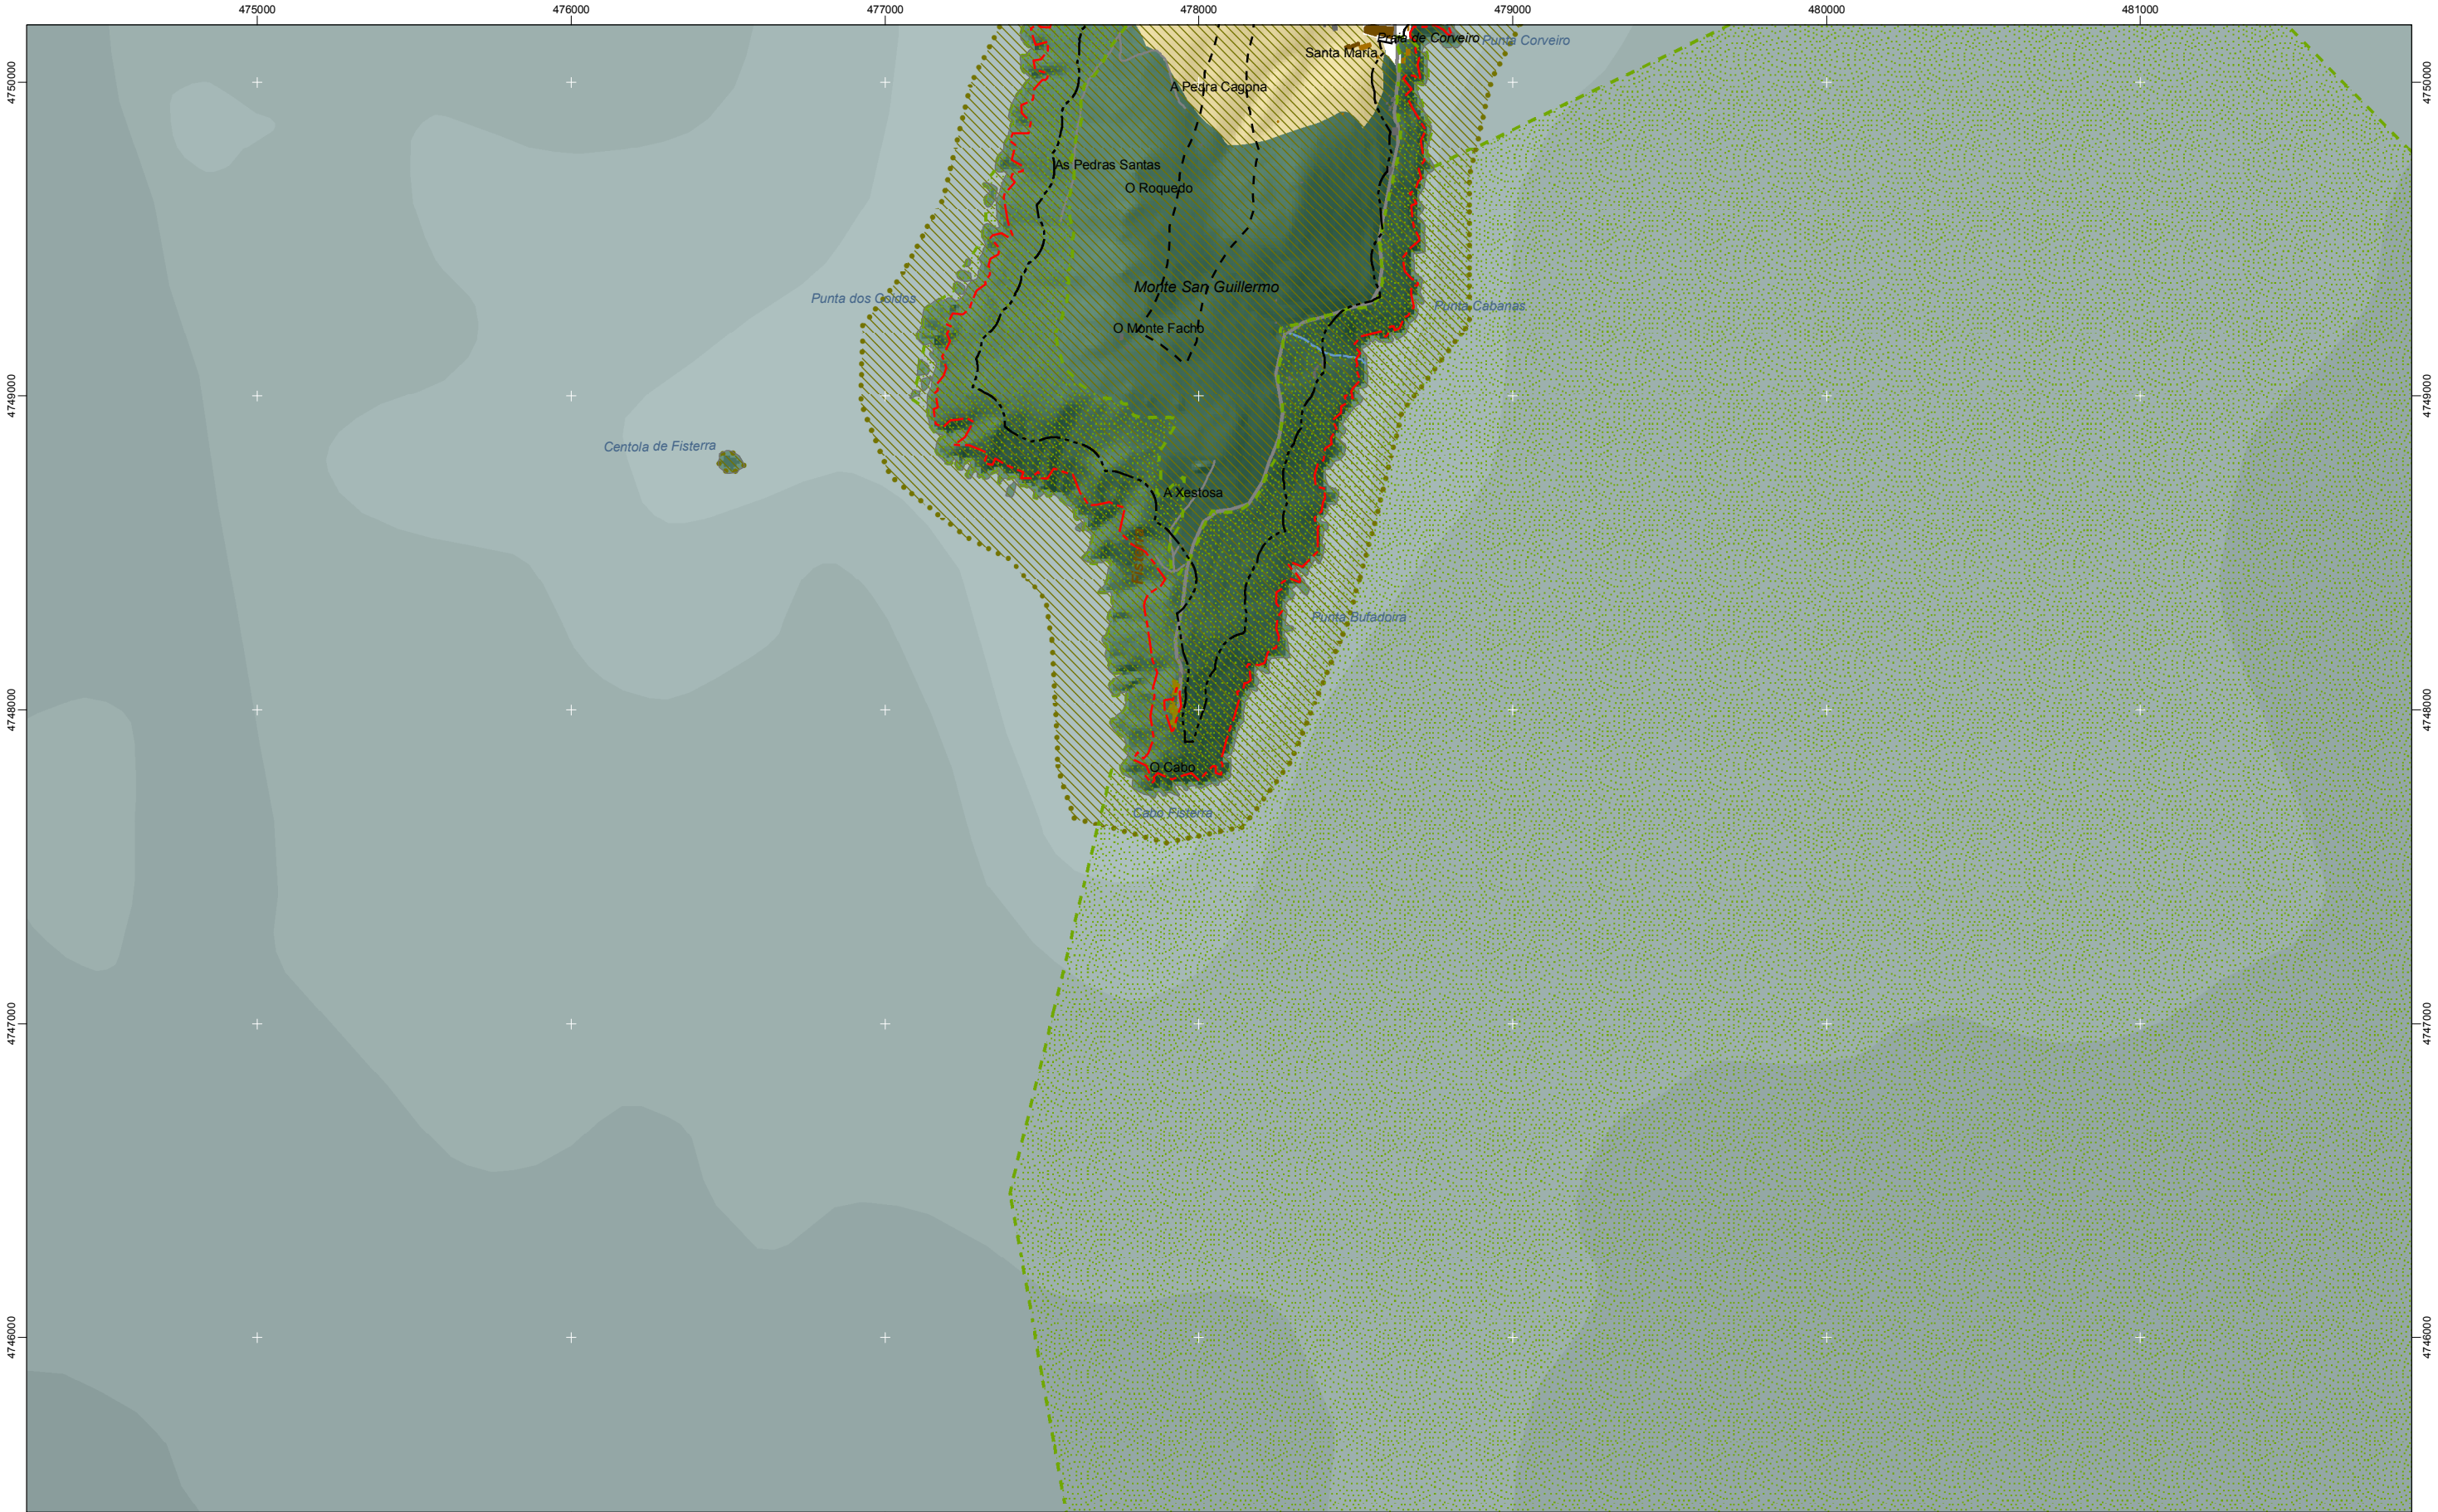

SUD
SUD
SUNC
SUNC
POL non incide
POL no incide

Domínio Público Marítimo Terrestre
Ribeira do Mar
Servidume de Protección
500m a LRM
500m a LRM
Límites municipais
Límites municipais
Ámbito
Hidrografía

Intermareal
Costera
Mellora ambiental e paisaxística
Ordenación
Corredor ecolóxico
Rede de Espazos Naturais
Espazos de interese

Asentamentos de carácter fundacional
Desenvolvemento periférico
Asentamento funcional
Agregado urbano
Nova agrupación
Outras edificacións

Lámina de auga do porto
Zona portuaria
Pista de aterrizaxe
Zona aeroportuaria
EDAR

Ferrocarril
AVE
Autoestradas e autovías
Corredores e vías rápidas
Outras estradas
Pistas e camiños

Toponimia de lugares e núcleos de poboación
Núcleos de identidade do litoral
Espazos de interese paisaxístico

AP Definitiva
Febreiro 2011/ Febrero 2011
MODELO DE XESTIÓN / MODELO DE GESTIÓN
AW01
1:20.000
Sistema de referencia: European Datum 1950, fuso 29

