


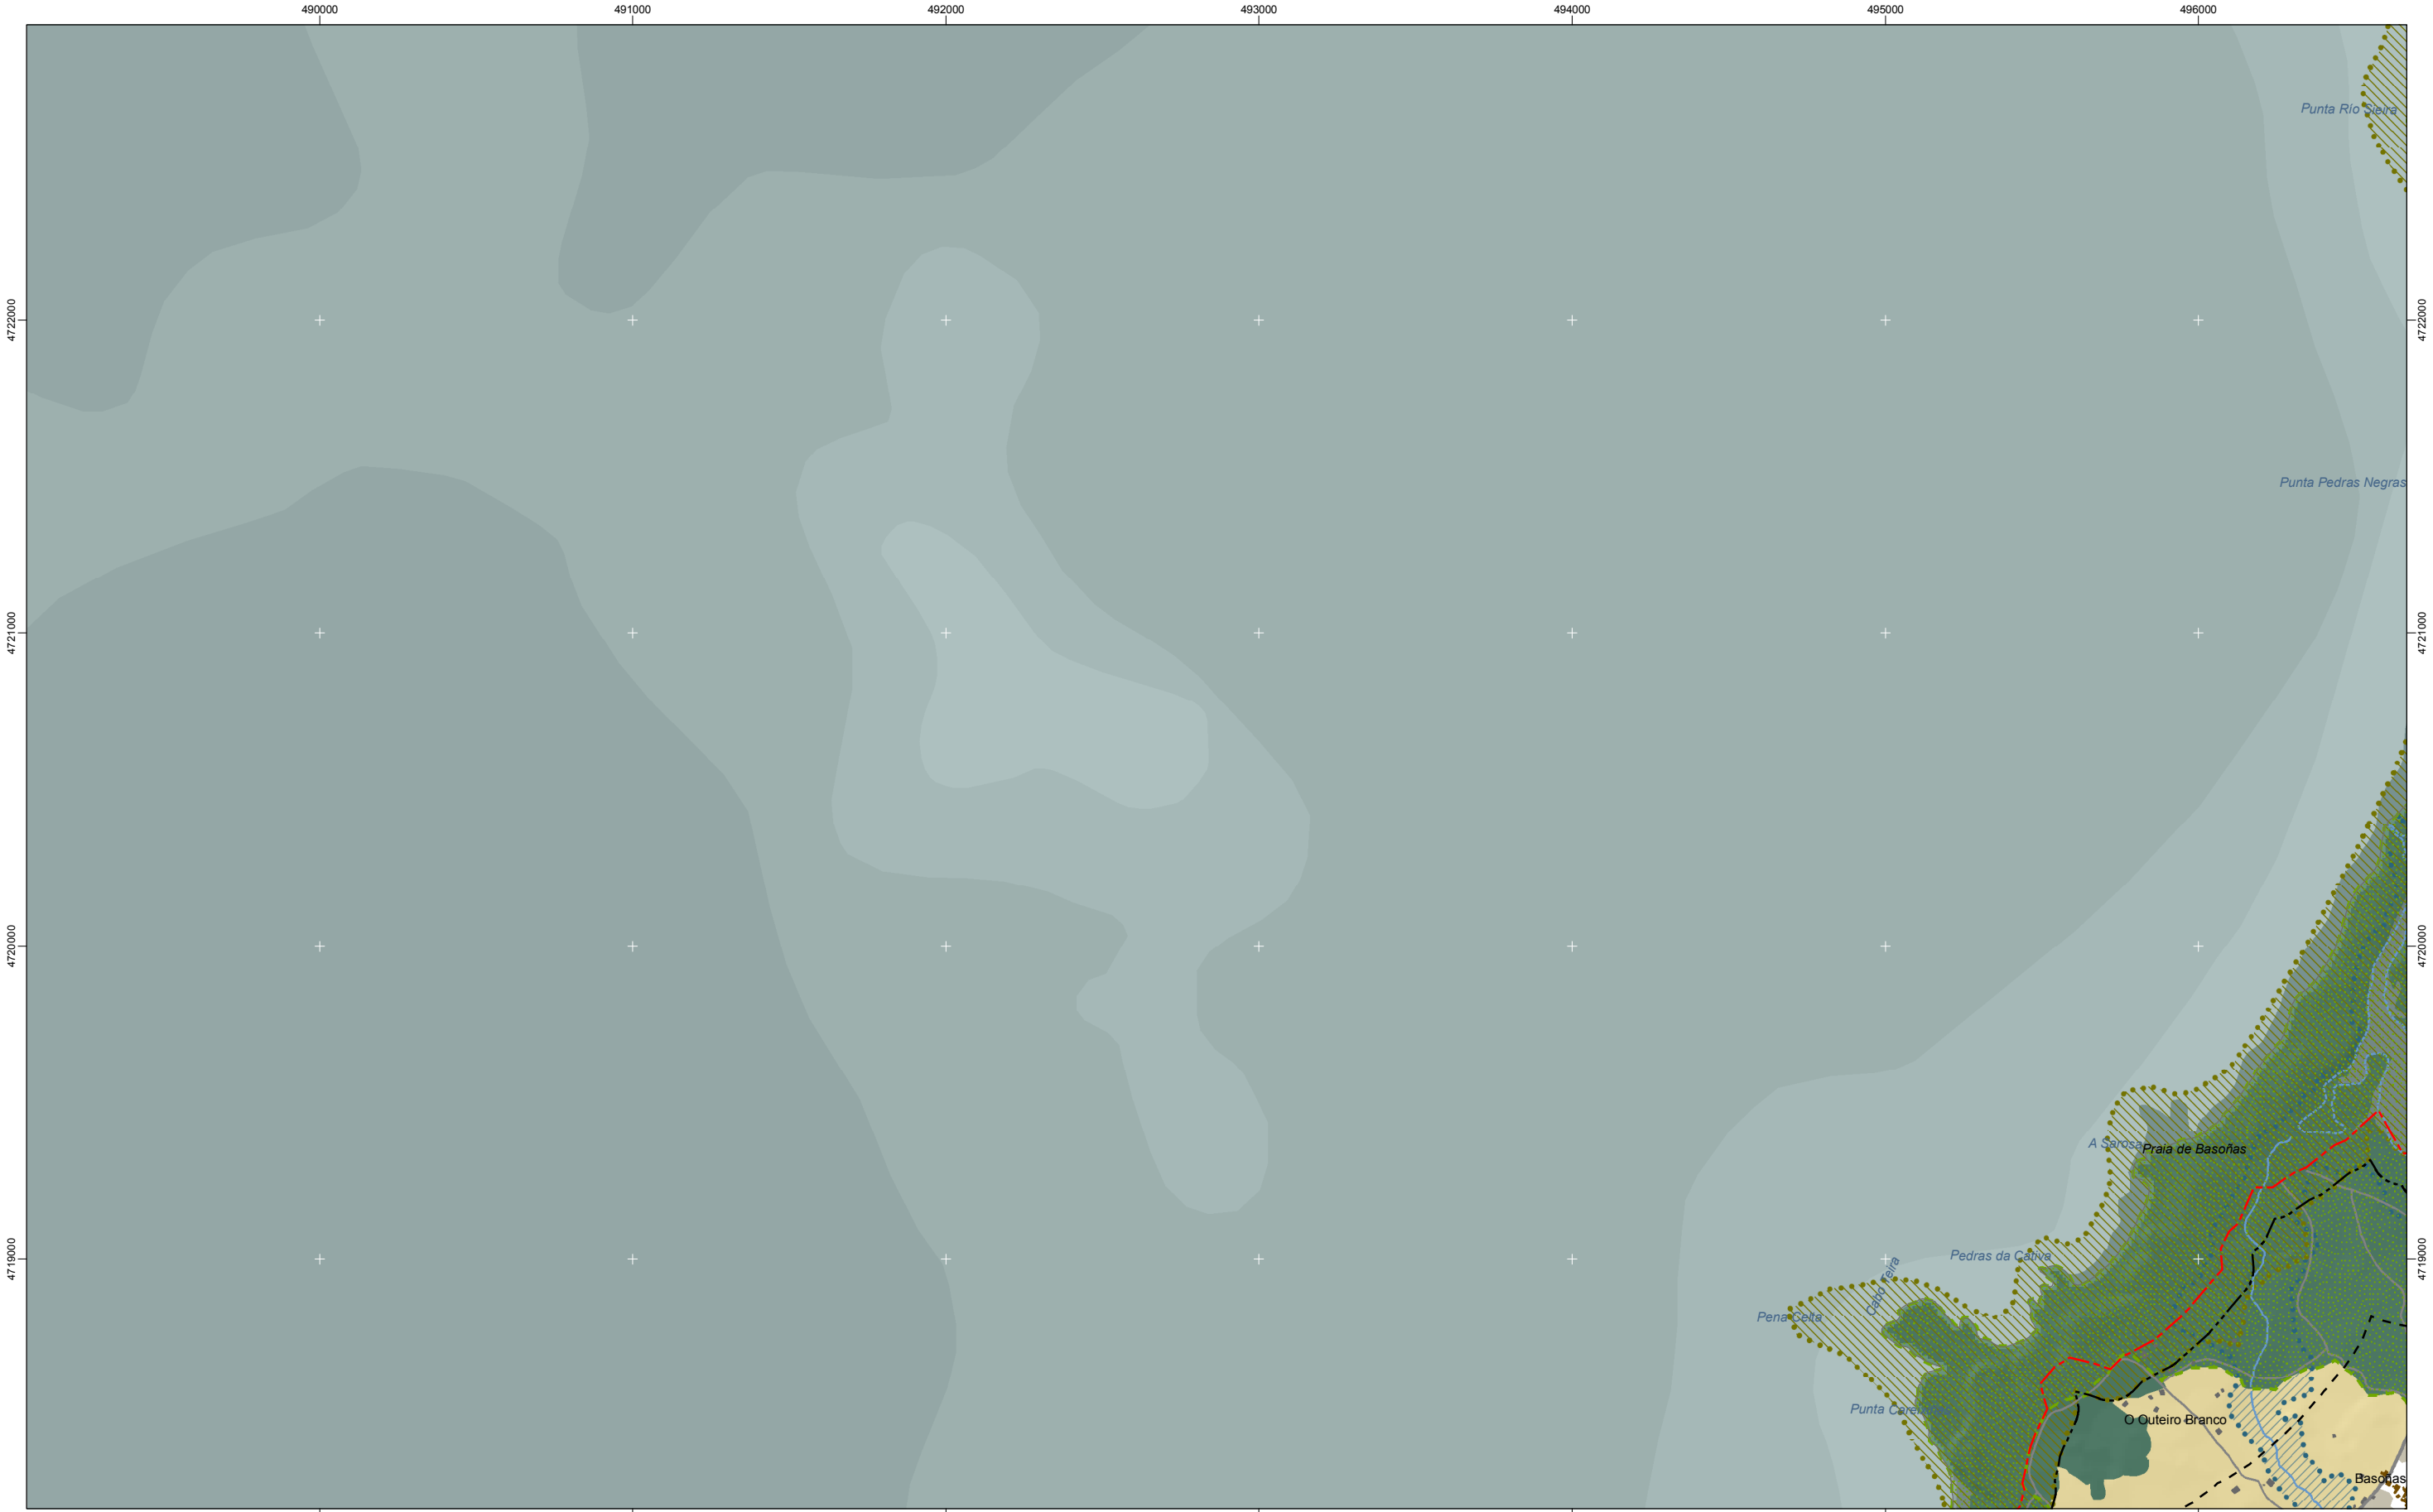

SUD  
SUD  
SUNC  
SUNC  
POL non incide  
POL no incide

Domínio Público Marítimo Terrestre  
Ribeira do Mar  
Ribera de Mar  
Servidume de Protección  
Servidumbre de Protección  
500m a LRM  
500m a LRM  
Límites municipais  
Límites municipales  
Ámbito  
Ámbito  
Hidrografía  
Hidrografía

Intermareal  
Intermareal  
Costera  
Costera  
Mellora ambiental e paisaxística  
Mellora ambiental y paisajística  
Ordenación  
Ordenación  
Corredor ecolóxico  
Corredor ecológico  
Rede de Espazos Naturais  
Red de Espacios Naturales  
Espazos de interese  
Espacios de interés

Asentamentos de carácter fundacional  
Asentamientos de carácter fundacional  
Desenvolvemento periférico  
Desarrollo periférico  
Asentamento funcional  
Asentamiento funcional  
Agregado urbano  
Agregado urbano  
Nova agrupación  
Nueva agrupación  
Outras edificacións  
Otras edificaciones

Lámina de auga do porto  
Lamina de agua del puerto  
Zona portuaria  
Zona portuaria  
Pista de aterraxe  
Pista de aterrizaje  
Zona aeroportuaria  
Zona aeroportuaria  
EDAR  
EDAR

Ferrocarril  
Ferrocarril  
AVE  
AVE  
Autoestradas e autovías  
Autopistas y autovías  
Corredores e vías rápidas  
Corredores y vías rápidas  
Outras estradas  
Otras carreteras  
Pistas e camiños  
Pistas y caminos

Toponimia de lugares e núcleos de poboación  
Toponimia de lugares y núcleos de población  
Núcleos de identidade do litoral  
Núcleos de identidad del litoral  
Praia  
Playa  
Lugares con enerxía de relevo  
Lugares con energía de relieve  
Toponimia de costa  
Toponimia de costa  
Espazos de interese paisaxístico  
Espacios de interés paisajístico  
Toponimia de portos  
Toponimia de puertos

AP Definitiva  
Febreiro 2011/ Febrero 2011  
MODELO DE XESTIÓN / MODELO DE GESTIÓN  
BC03  
1:20.000  
0 100 200 400 600 Metros  
Sistema de referencia: European Datum 1950, fuso 29  
Sistema de referencia: European Datum 1950, huso 29

