

PLAN DE ORDENACIÓN DEL LITORAL



XUNTA
DE GALICIA



TÍTULO VII

ANEXO 6

Servidumbres aeronáuticas





Este anexo contiene información cartográfica sobre las servidumbres aeronáuticas a considerar en el ámbito de gestión del POL. Esta información ha sido facilitada por la Dirección General de Aviación Civil de la Secretaría de Estado de Transportes del Ministerio de Fomento en la escala indicada en su carátula y formato DINA1. Para la inclusión en este anexo ha sido reducida a DINA3, lo que supone una reducción a la mitad la escala de visualización.

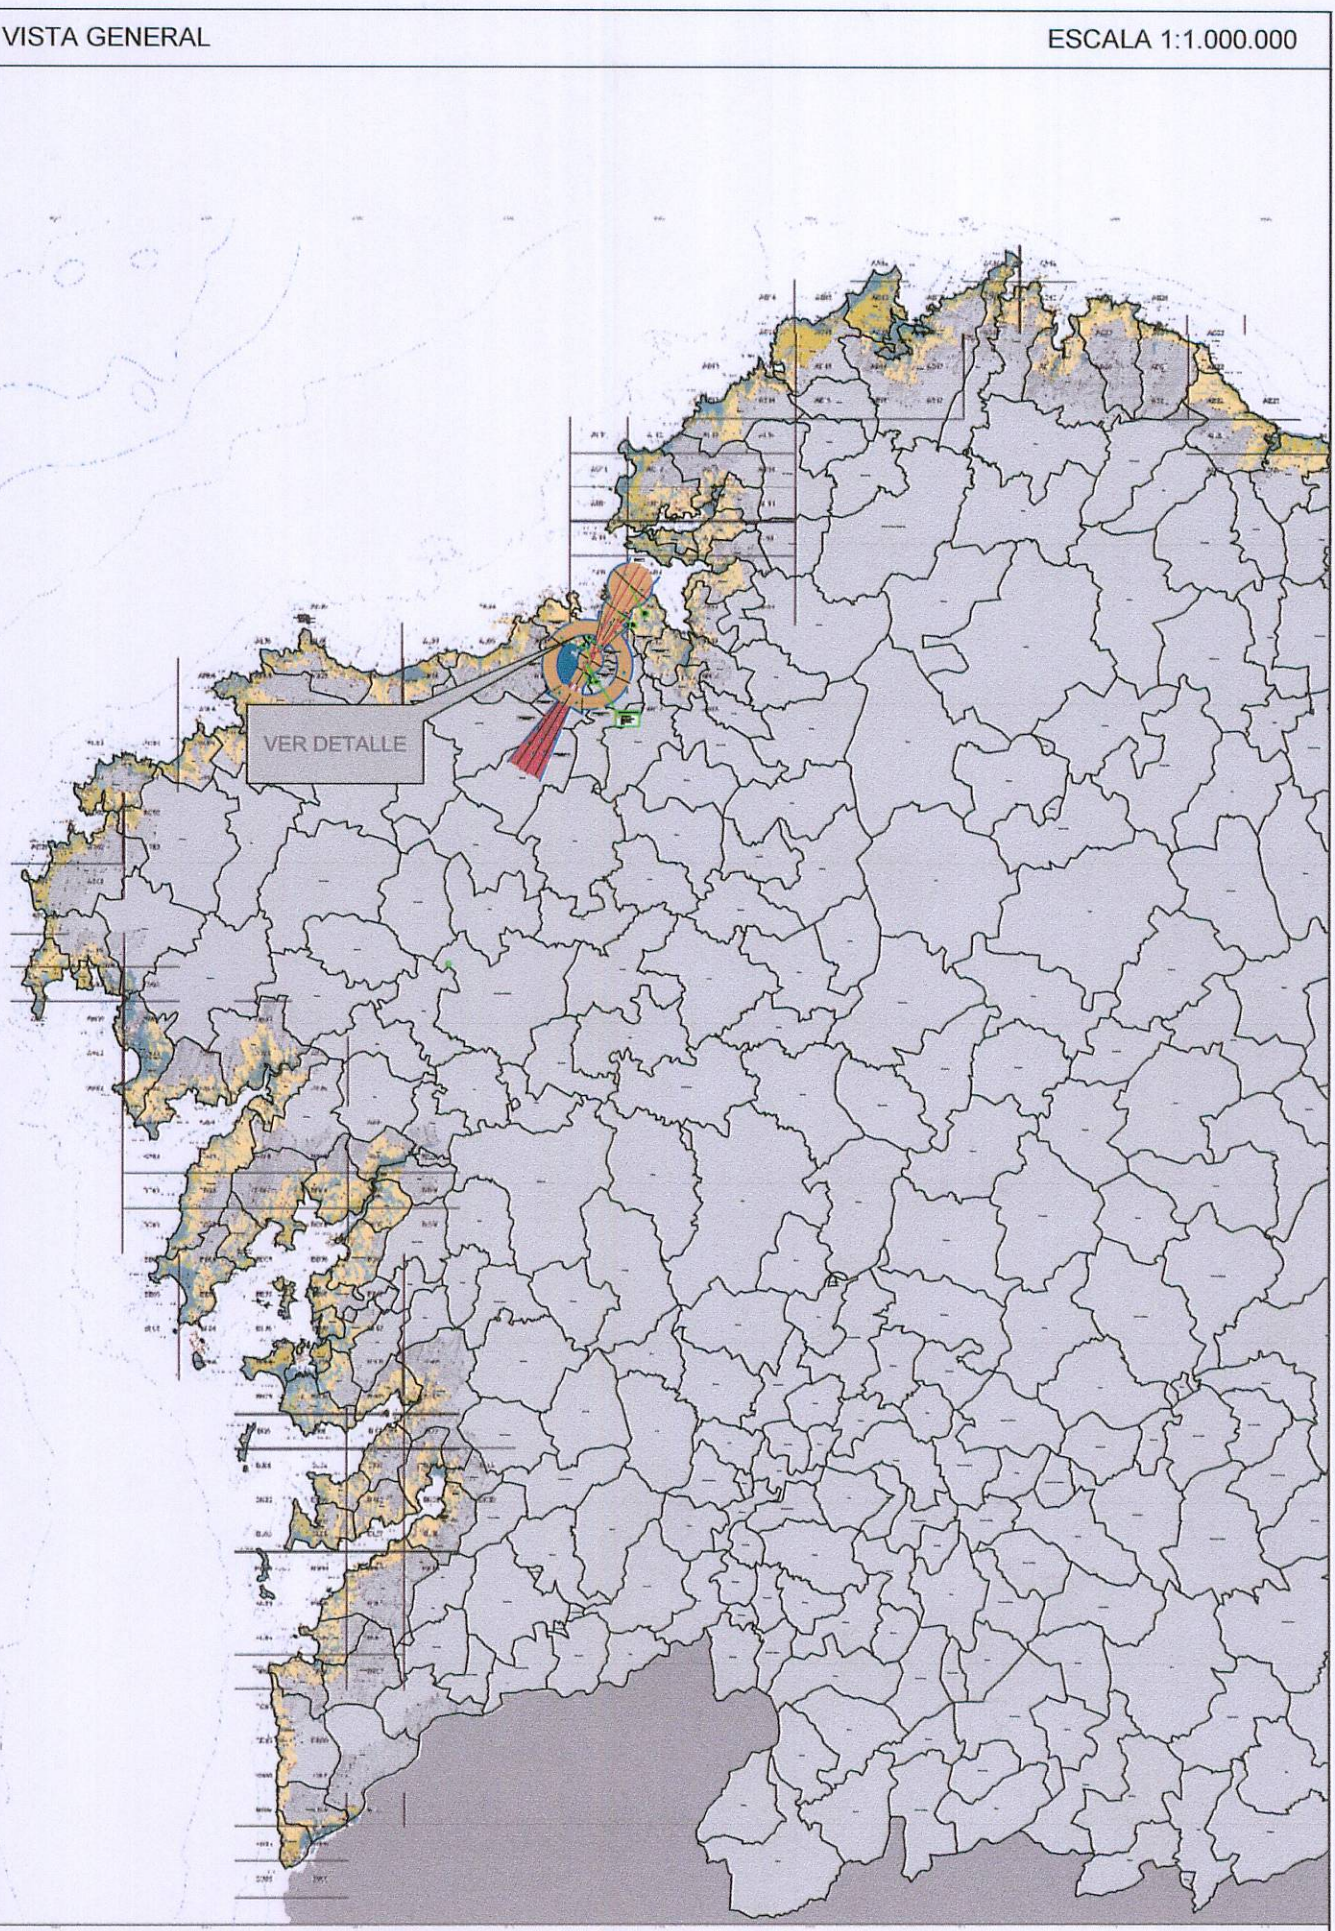
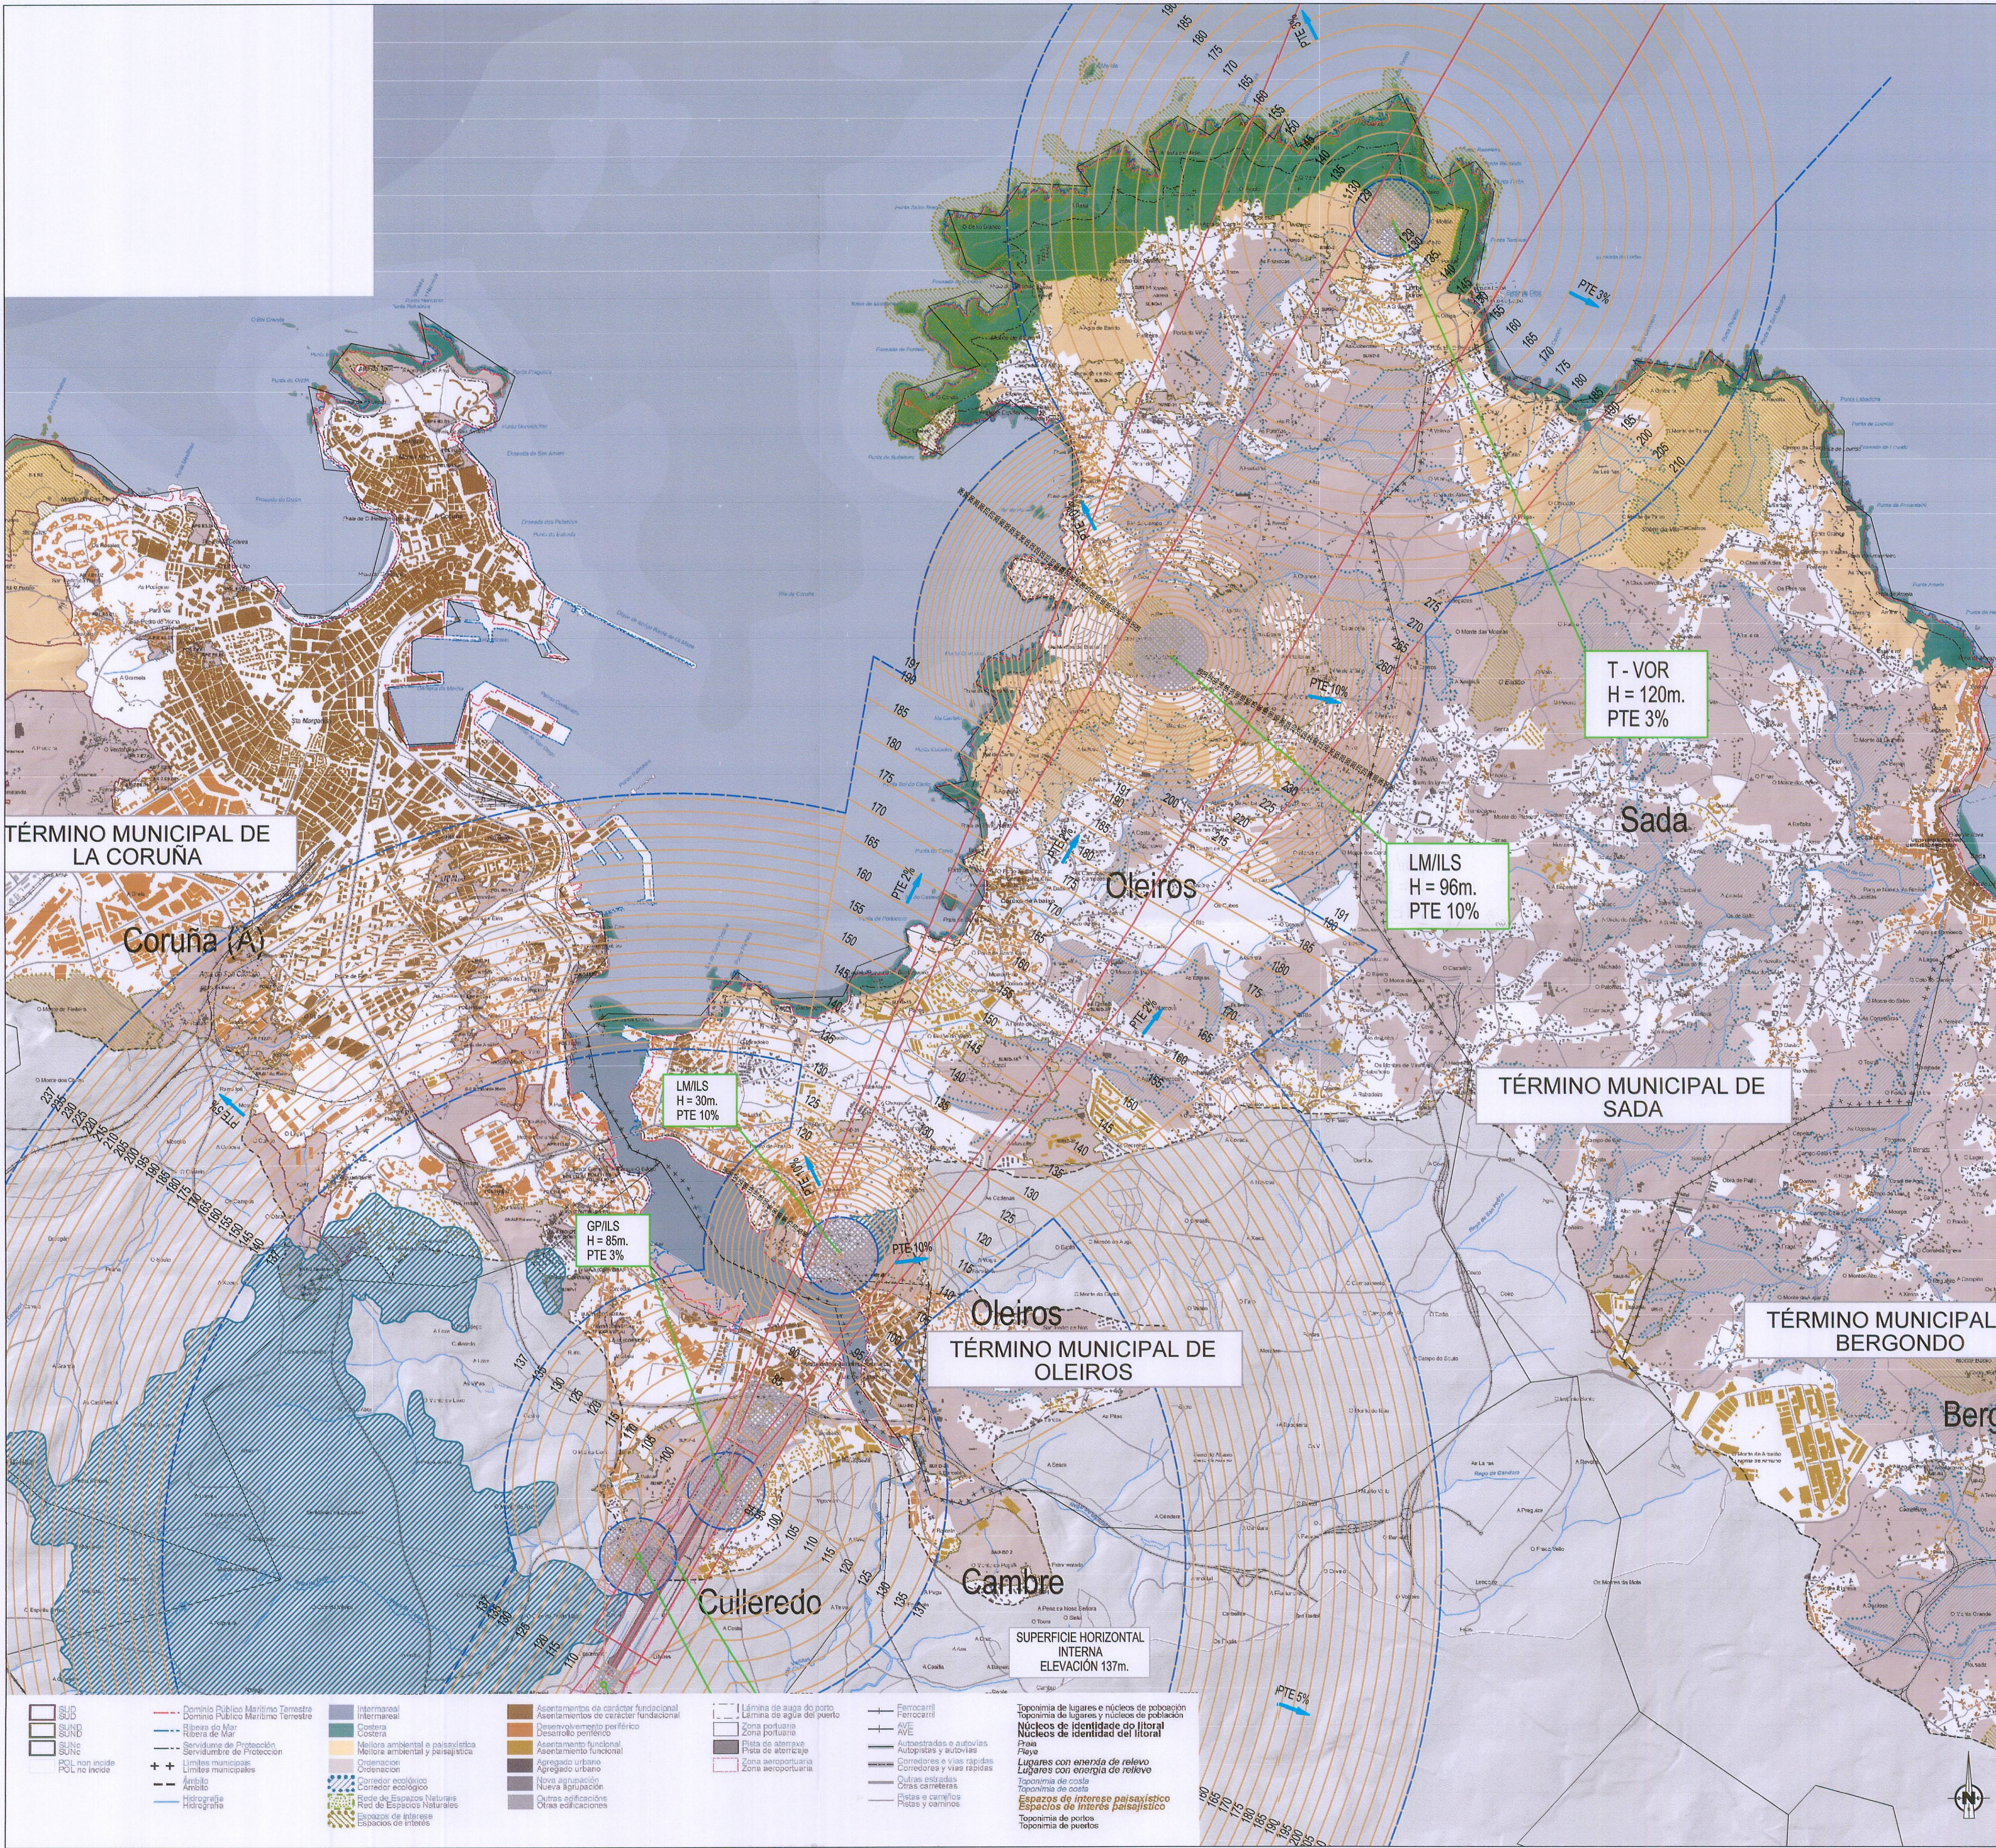


LEYENDA DE SERVIDUMBRES AERONÁUTICAS	
	SUPERFICIE DE LIMITACIÓN DE ALTURA DE LAS SERVIDUMBRES AERONÁUTICAS
	COTA DE LAS SERVIDUMBRES AERONÁUTICAS
	ZONA DE SEGURIDAD DE LAS INSTALACIONES RADIOELÉCTRICAS
	VULNERACIÓN POR EL TERRENO DE LAS SERVIDUMBRES AERONÁUTICAS
	LÍMITE TÉRMINO MUNICIPAL
	ÁMBITO DEL P.O.L.

		SECRETARÍA DE ESTADO DE TRANSPORTES DIRECCIÓN GENERAL DE AVIACIÓN CIVIL SUBDIRECCIÓN GENERAL DE AEROPUERTOS Y NAVEGACIÓN AÉREA ÁREA DE ESTRATEGIA AEROPORTUARIA	
		AEROPUERTO DE LA CORUÑA	
		SERVIDUMBRES AERONÁUTICAS	
		SERVIDUMBRES DE AERÓDROMO E INSTALACIONES RADIOELÉCTRICAS REAL DECRETO 374/1996	
ESCALA 1:25.000	FECHA SEPTIEMBRE 2010	REF.	PLANO 3A

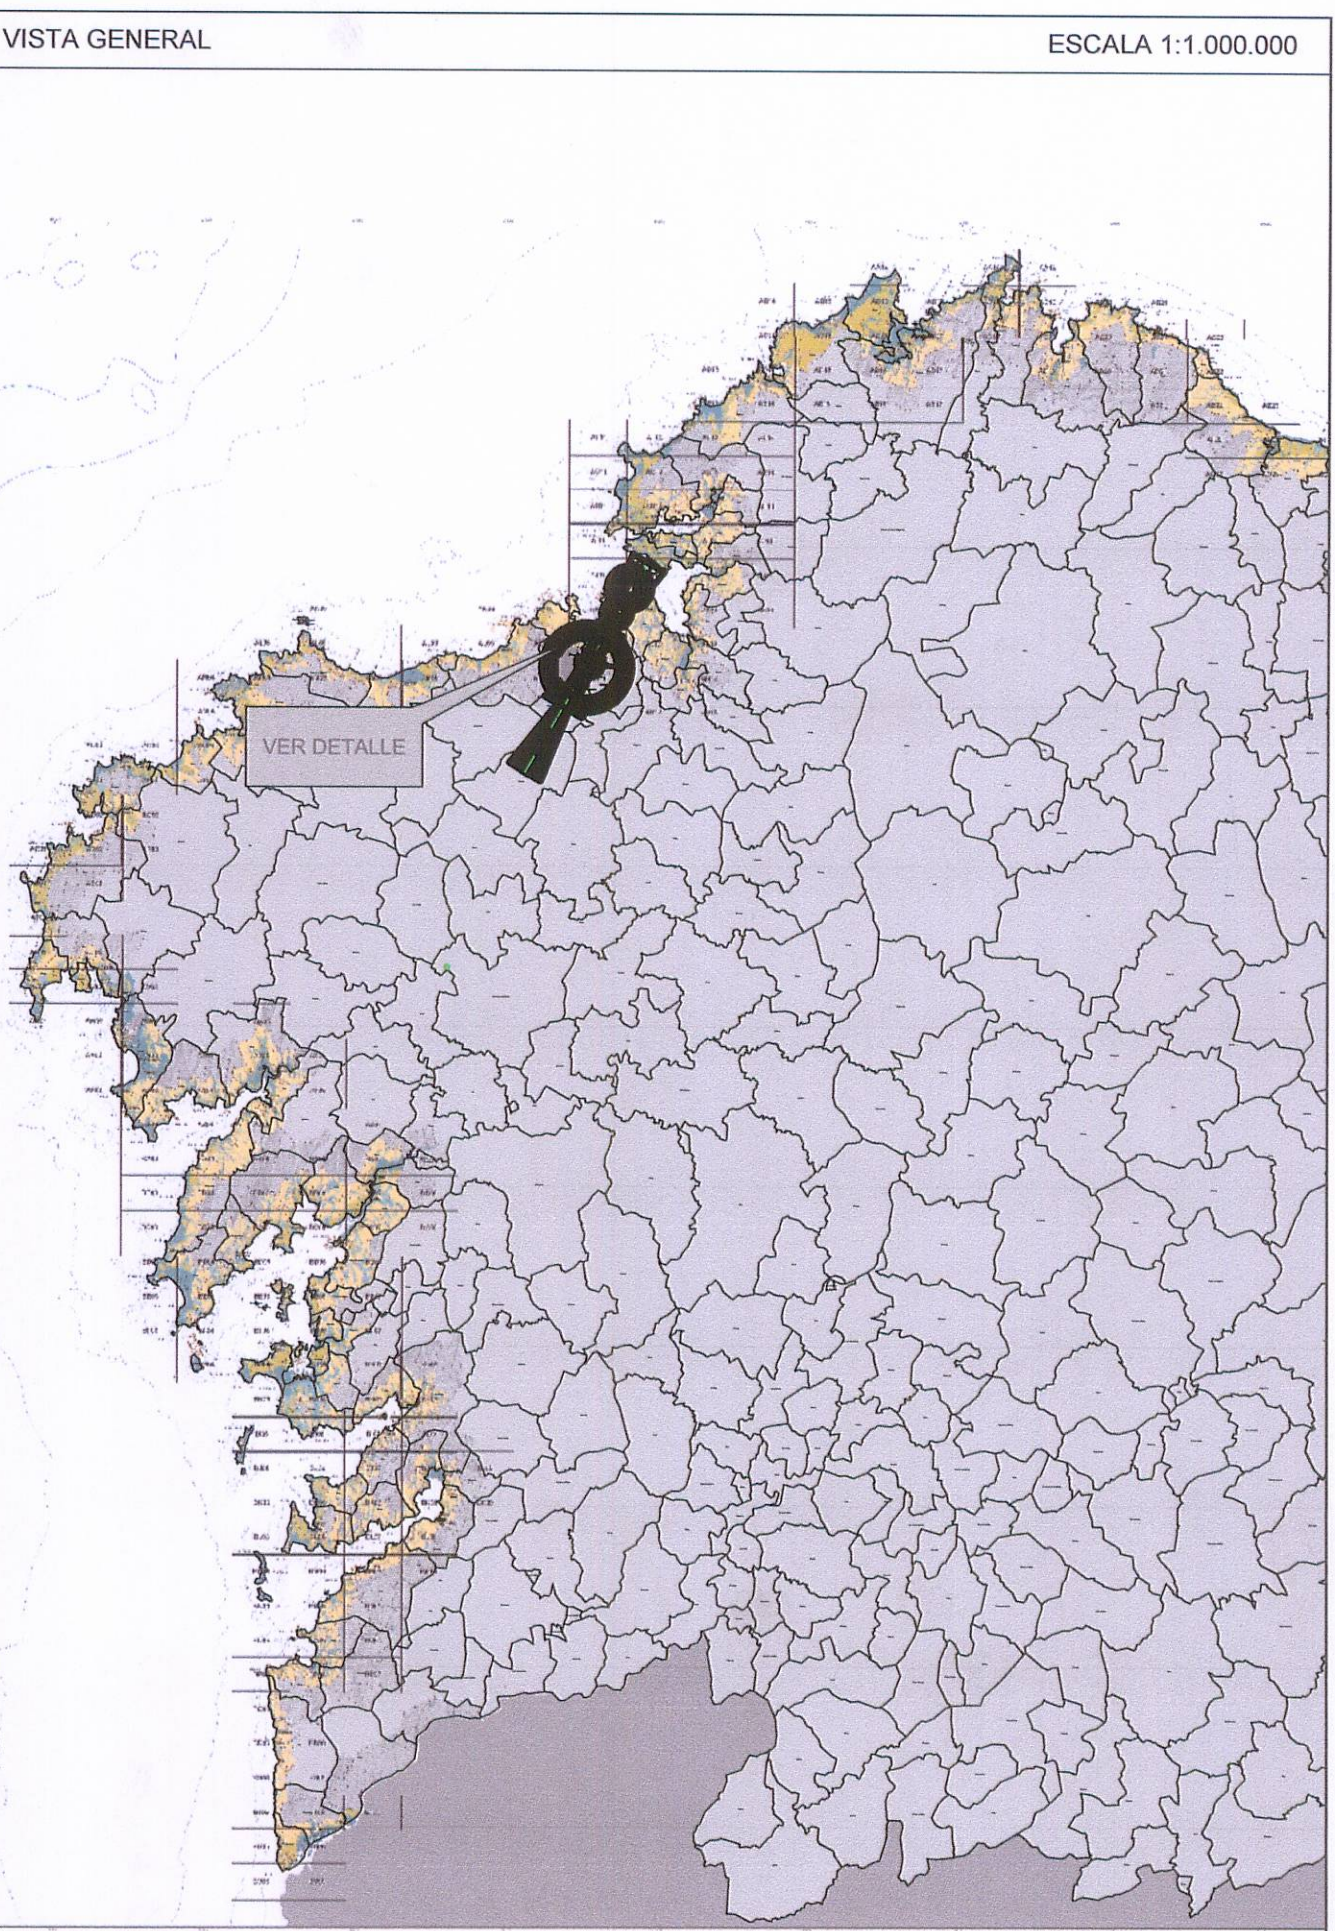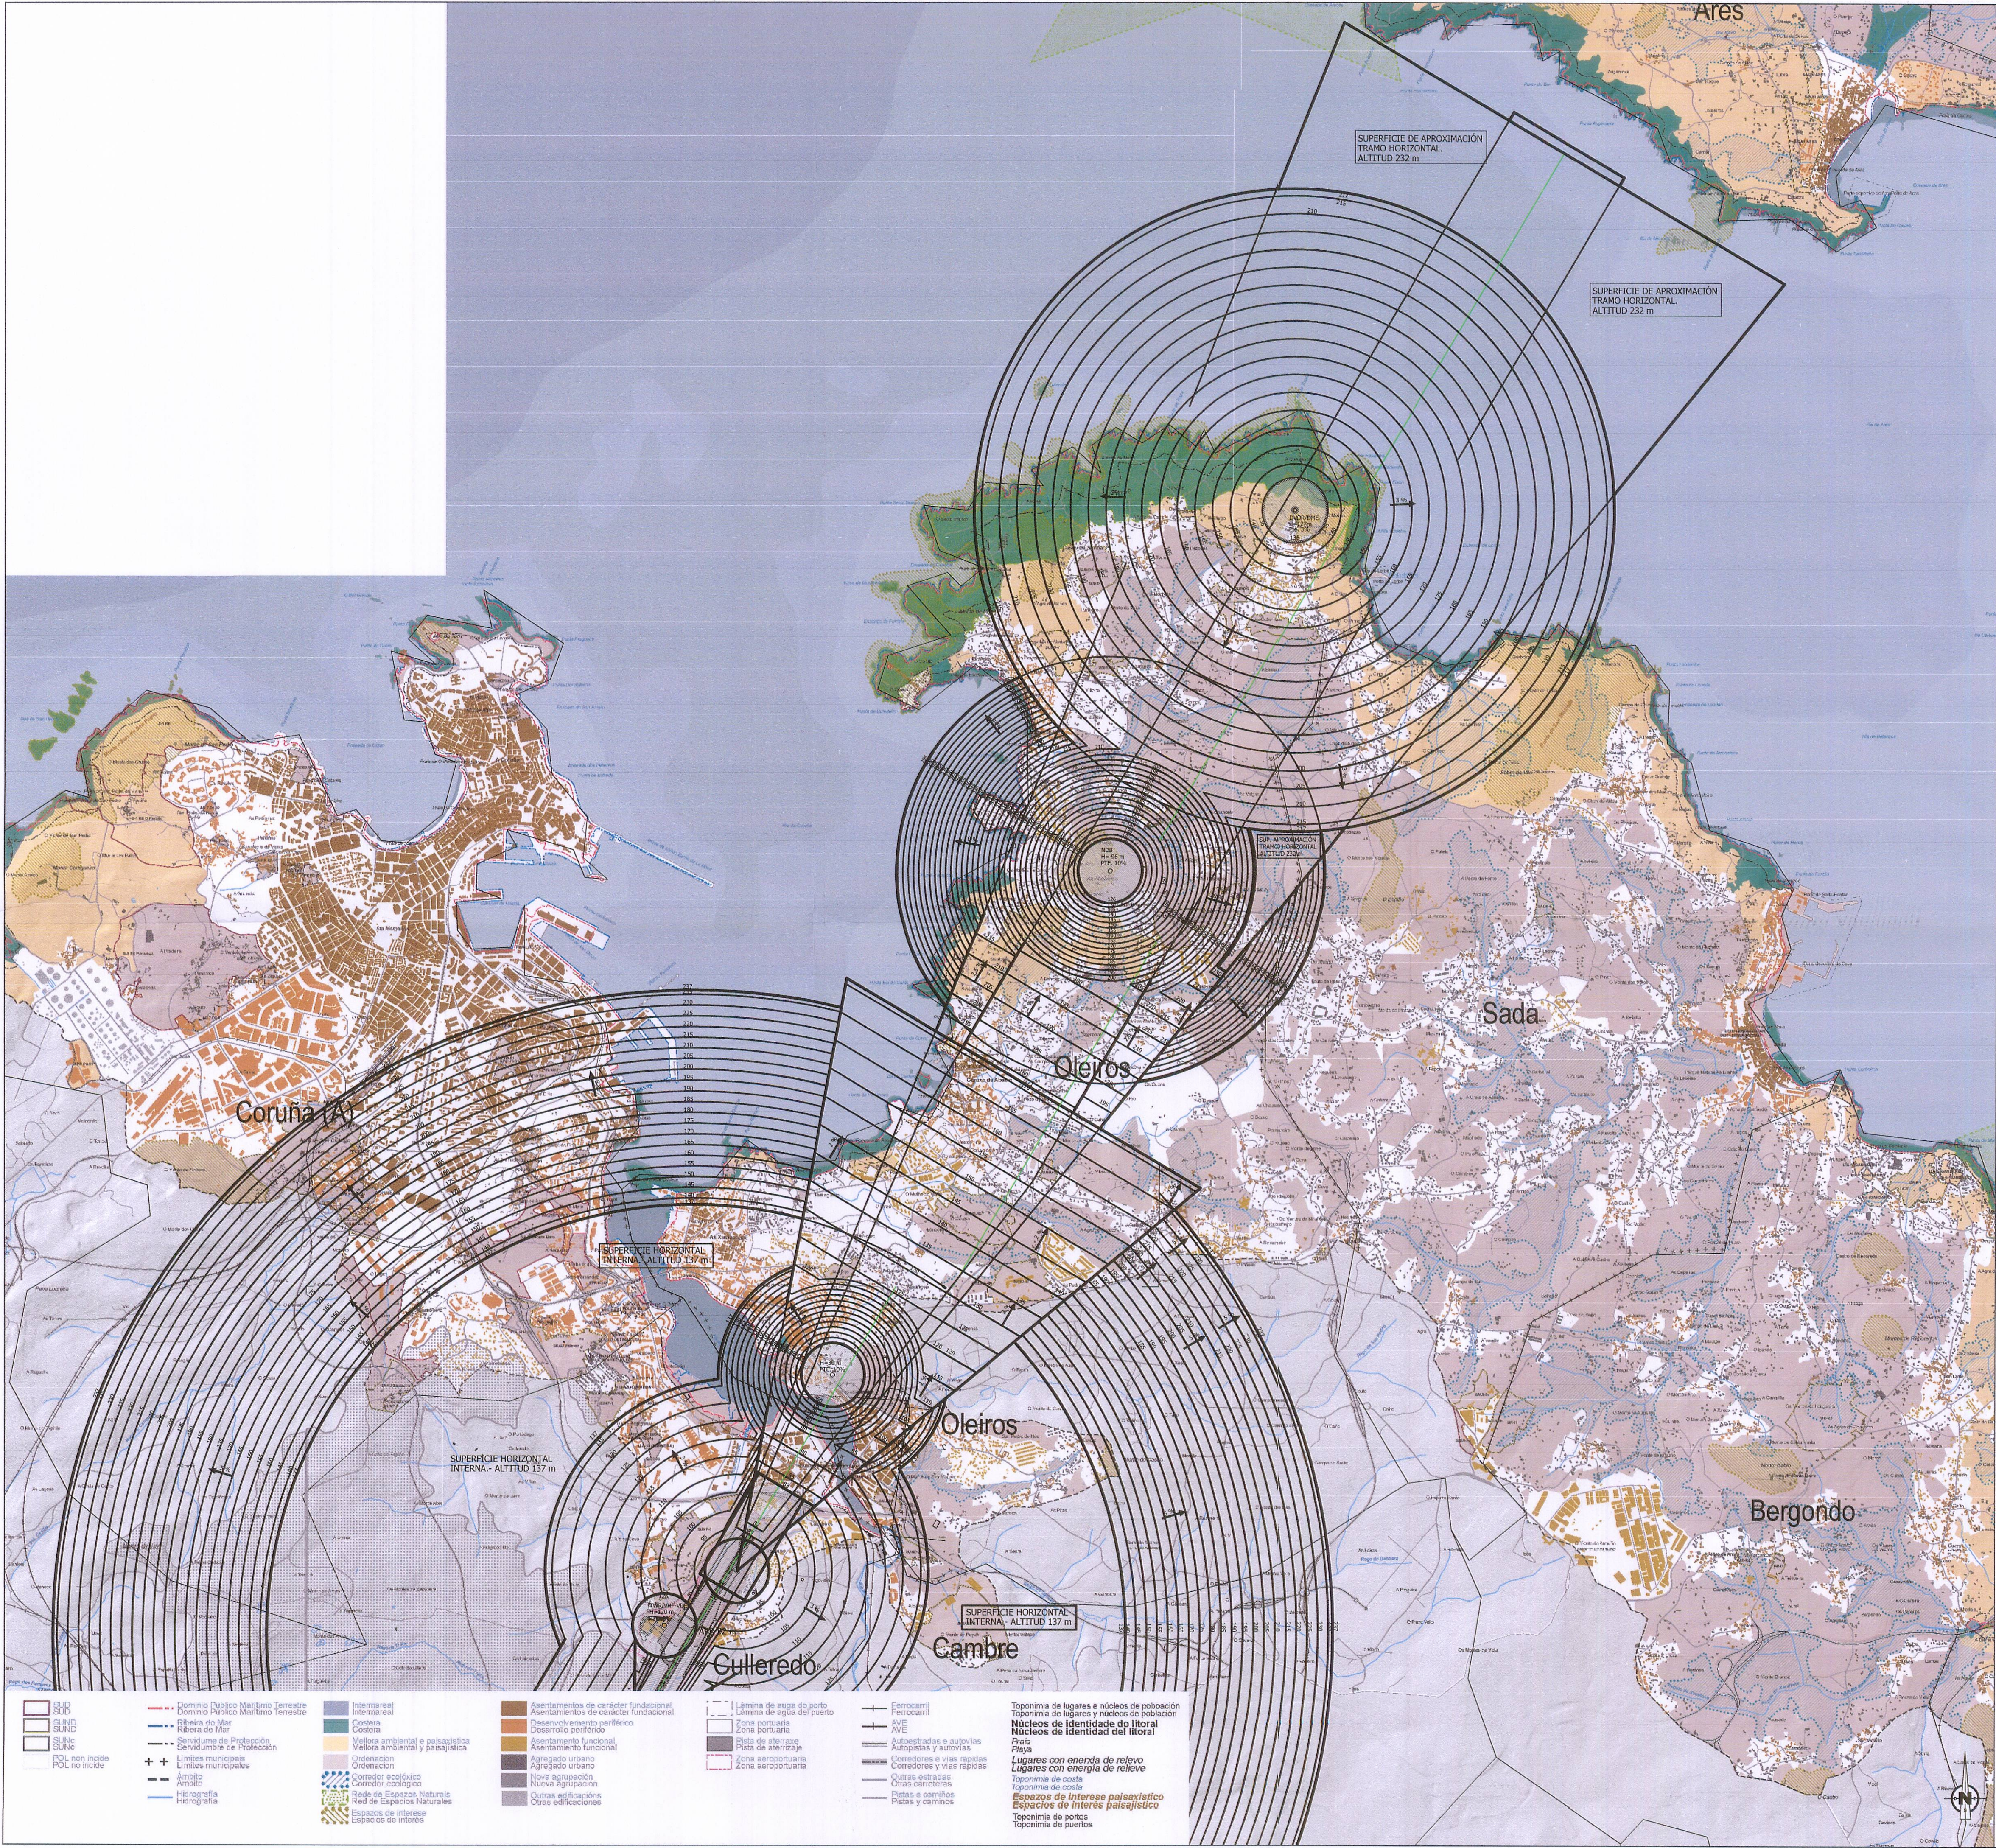



- LEYENDA DE SERVIDUMBRES AERONÁUTICAS
- SUPERFICIE DE LIMITACIÓN DE ALTURA DE LAS SERVIDUMBRES AERONÁUTICAS
 - 230 COTA DE LAS SERVIDUMBRES AERONÁUTICAS
 - ZONA DE SEGURIDAD DE LAS INSTALACIONES RADIOELÉCTRICAS
 - VULNERACIÓN POR EL TERRENO DE LAS SERVIDUMBRES AERONÁUTICAS
 - LÍMITE TÉRMINO MUNICIPAL
 - ÁMBITO DEL P.O.L.

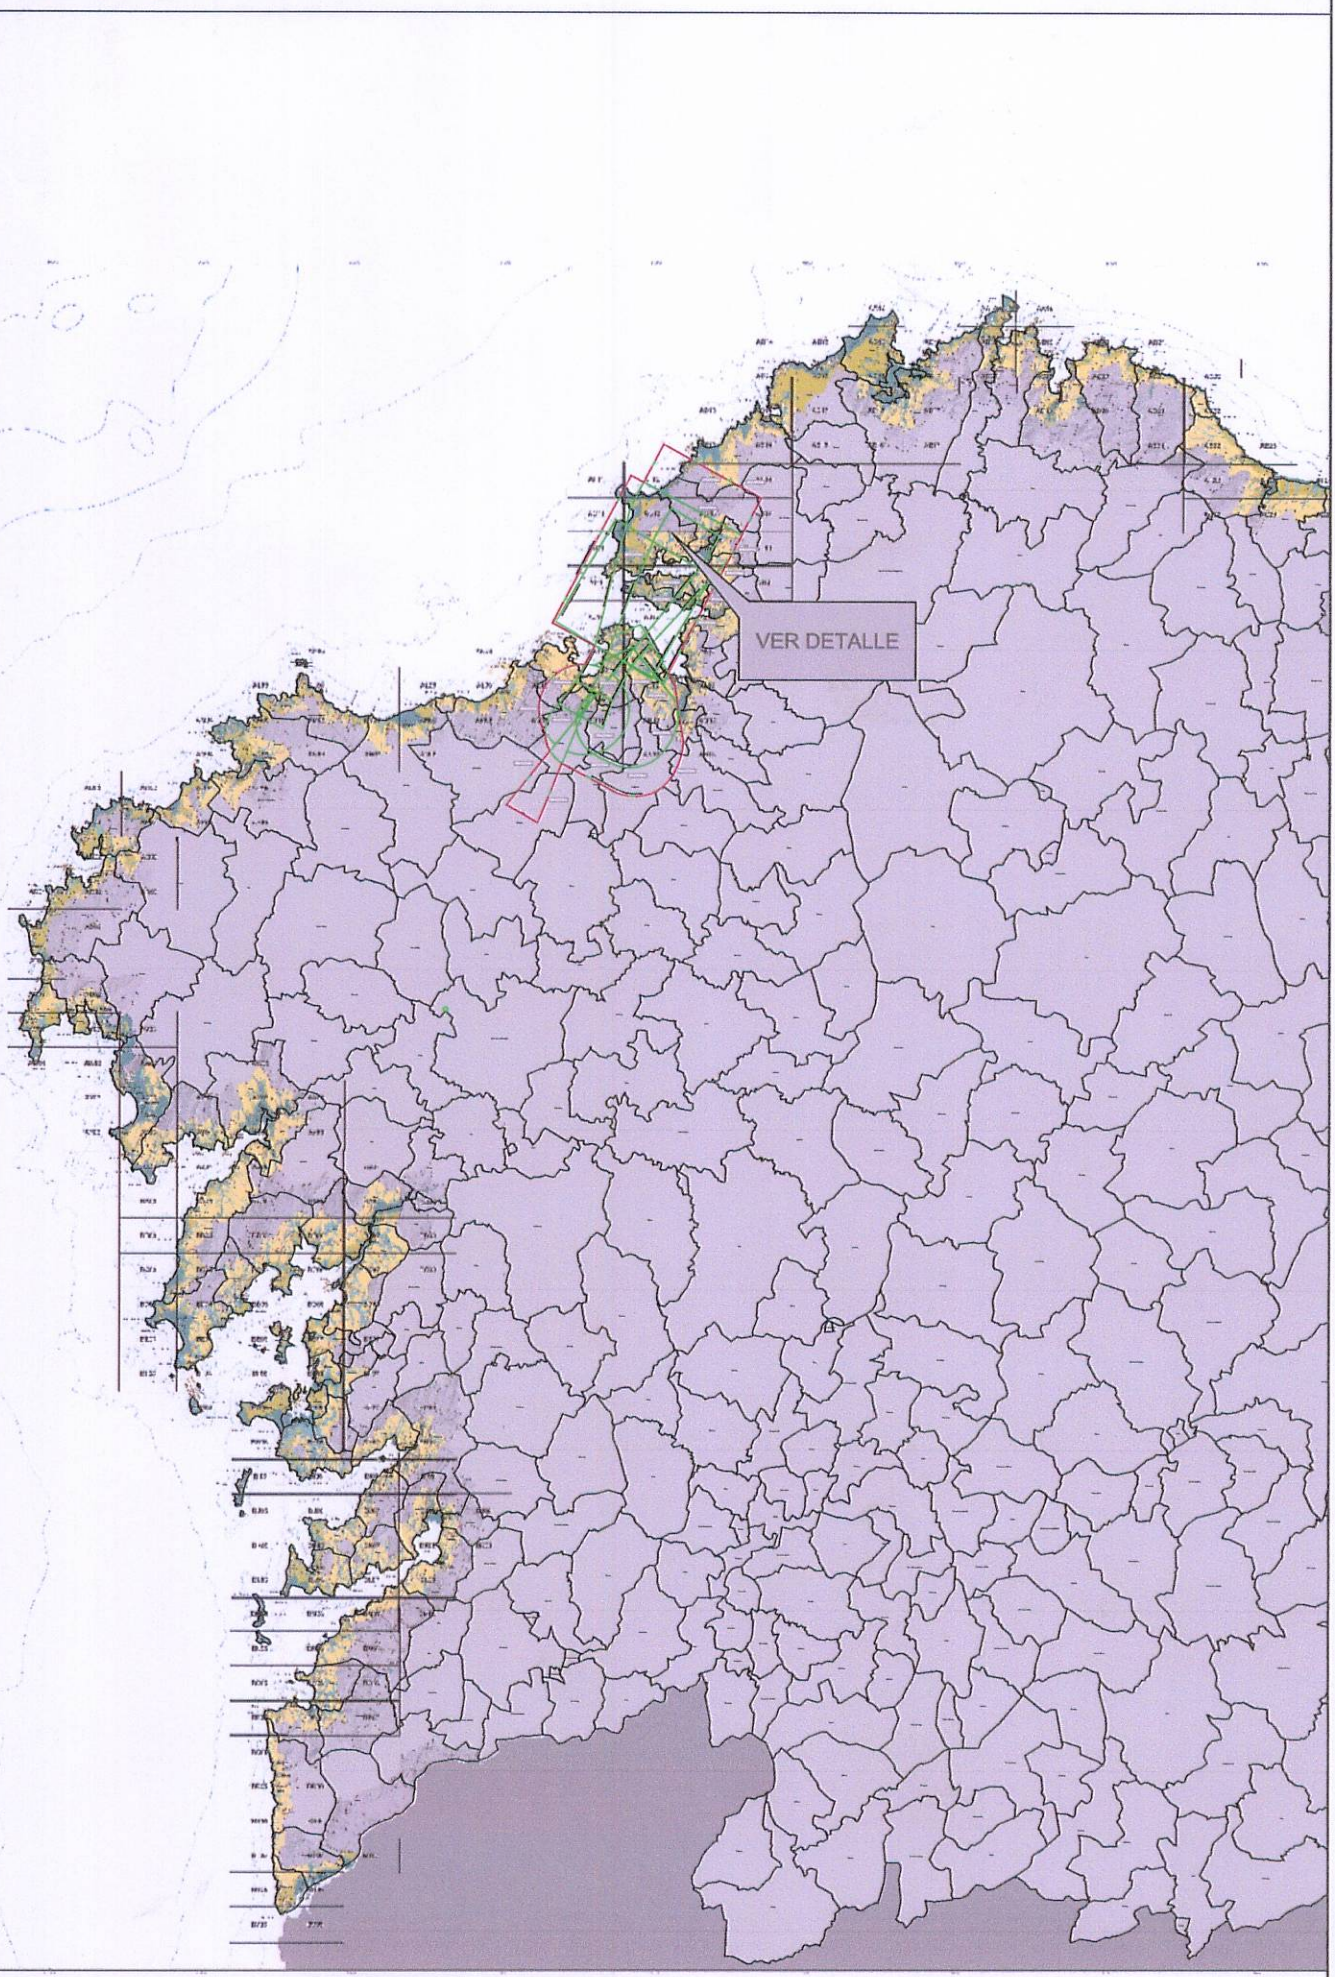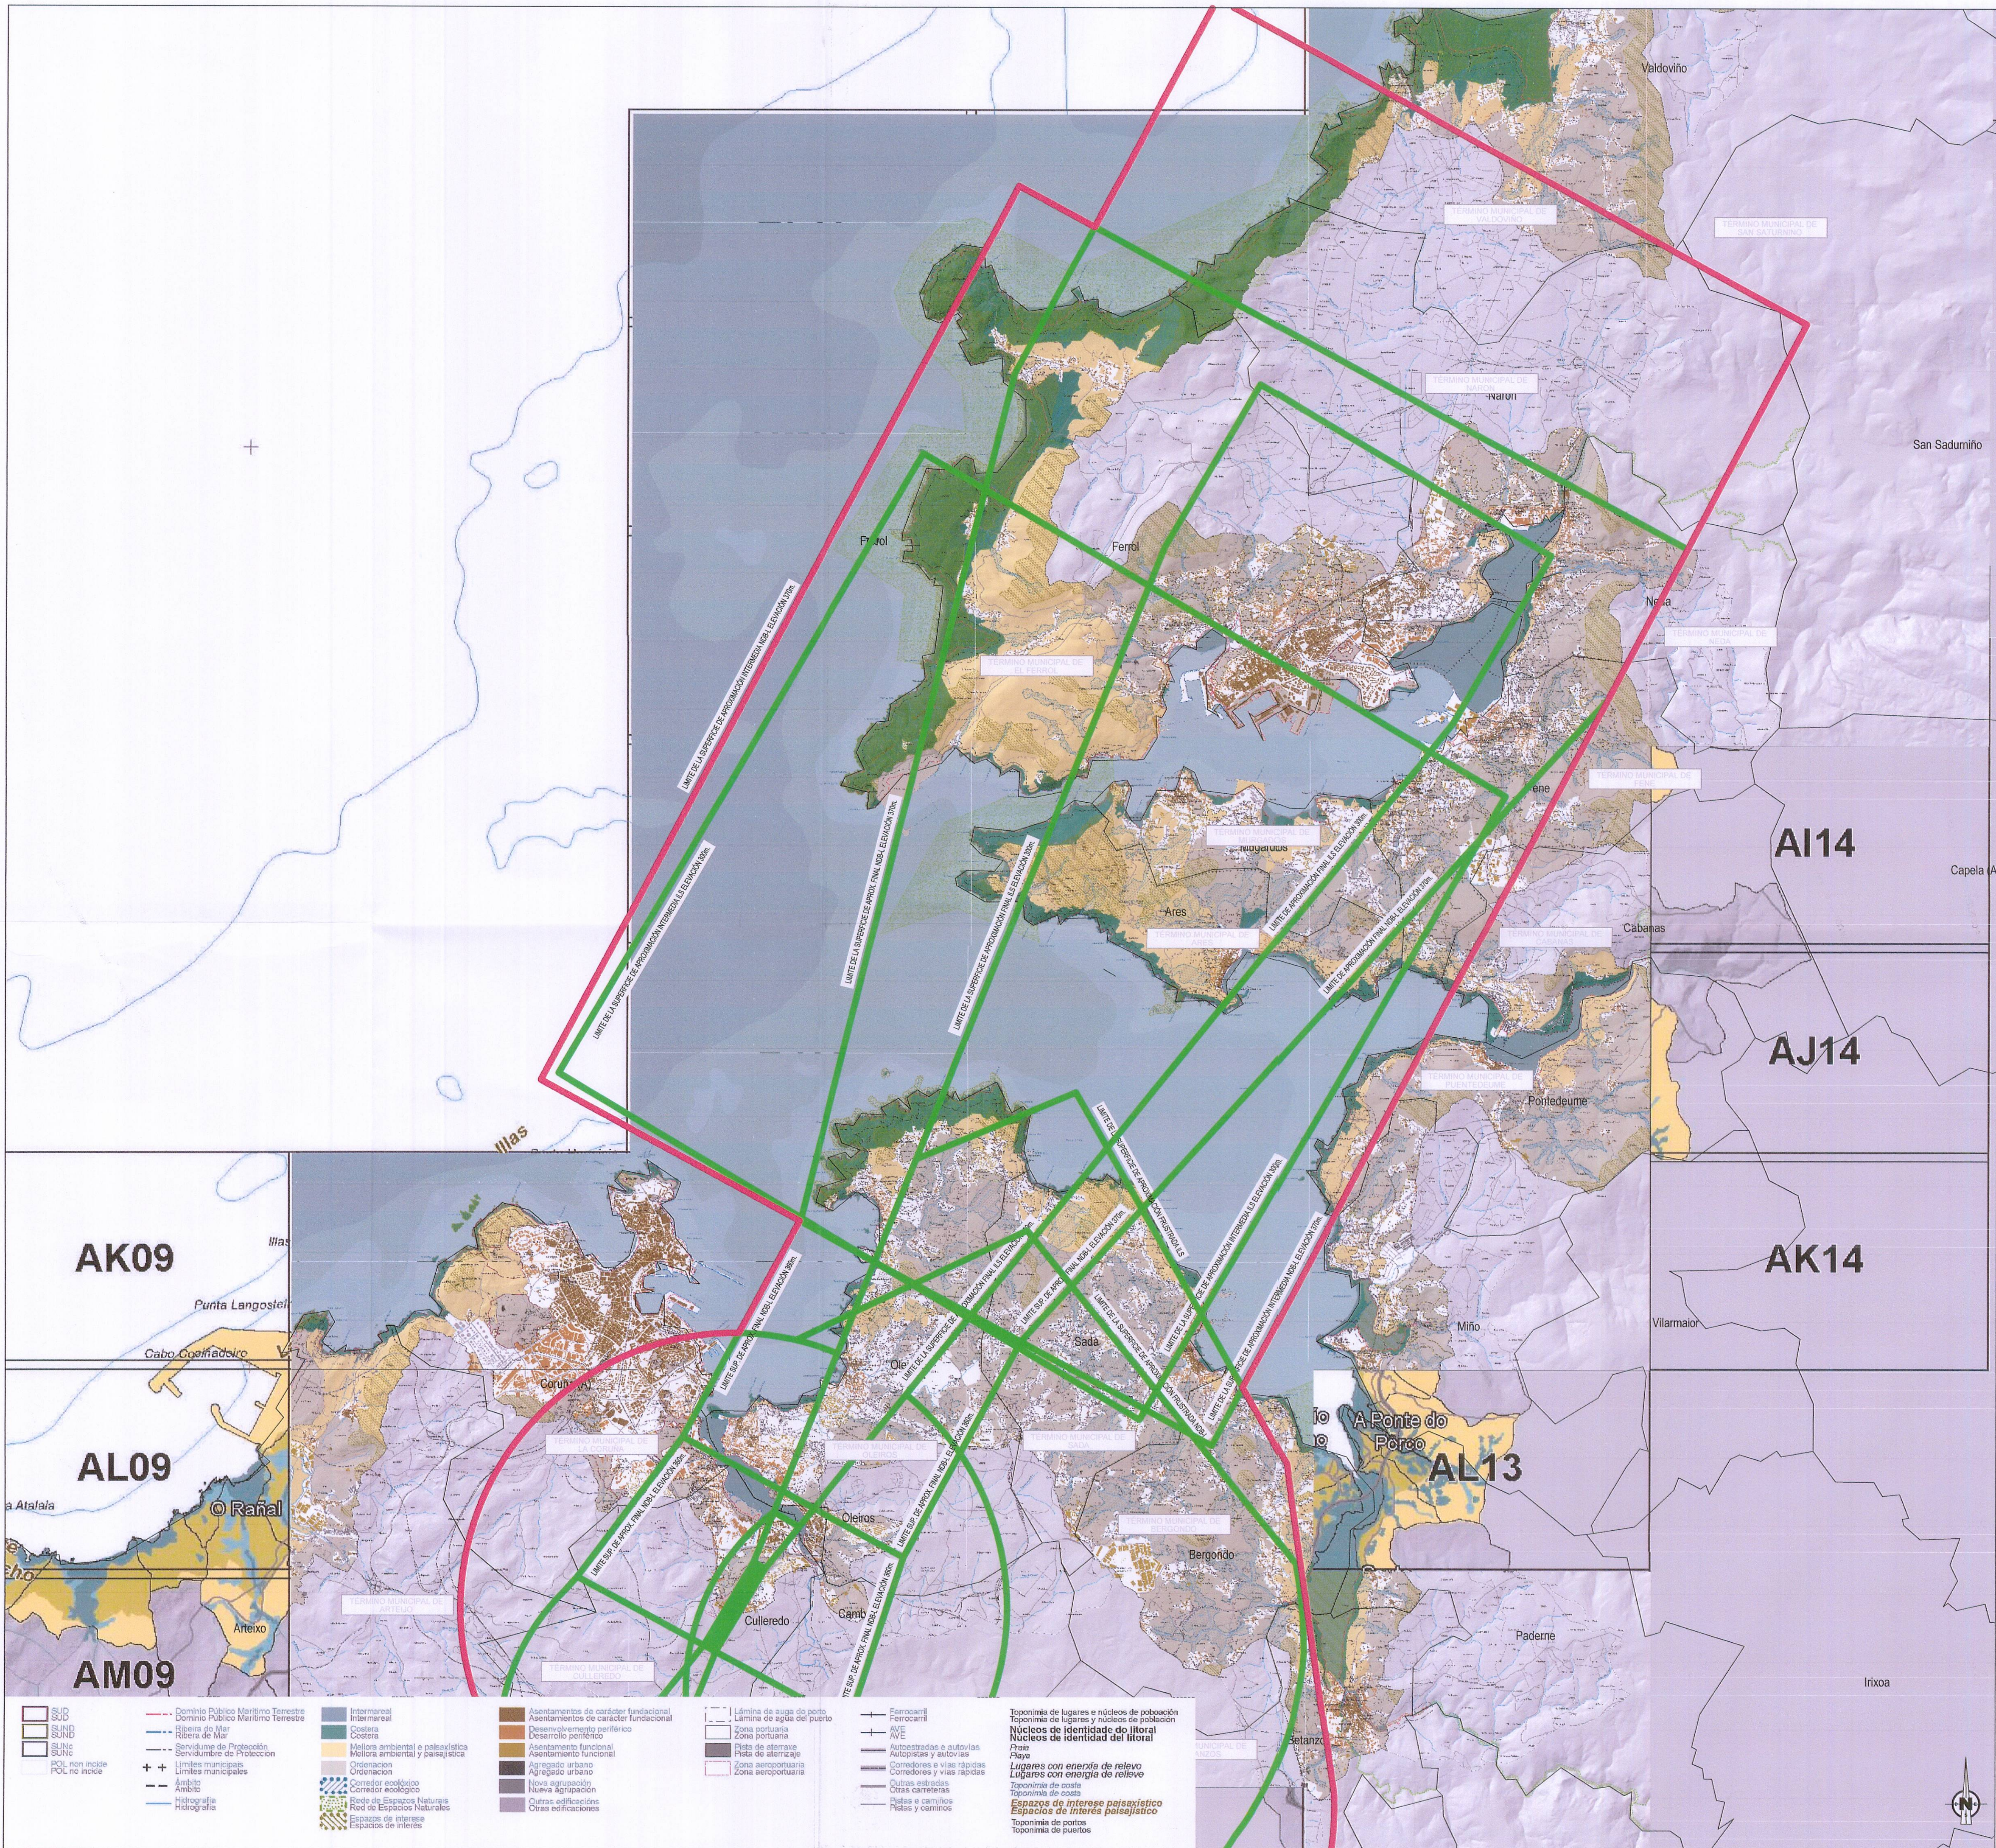

LEYENDA DE SERVIDUMBRES AERONÁUTICAS

- COTA DE LAS SERVIDUMBRES DE OPERACIÓN DE LAS AERONAVES
- LÍMITE TÉRMINO MUNICIPAL
- ÁMBITO DEL P.O.L.

- SUD
- SUNB
- SUNE
- POL non incide
- POL no incide
- Domínio Público Marítimo Terrestre
- Ribera de Mar
- Servidume de Protección
- Servidume de Protección
- Limites municipais
- Limites municipais
- Ámbito
- Ámbito
- Hidrografía
- Intermareal
- Intermareal
- Costeira
- Melhora ambiental e paisaxística
- Melhora ambiental e paisaxística
- Ordenación
- Ordenación
- Corredor ecológico
- Corredor ecológico
- Red de Espacios Naturales
- Red de Espacios Naturales
- Espacios de interés
- Espacios de interés
- Asentamientos de carácter fundacional
- Asentamientos de carácter fundacional
- Desarrollo periférico
- Desarrollo periférico
- Asentamiento funcional
- Asentamiento funcional
- Agredado urbano
- Agredado urbano
- Nueva agrupación
- Nueva agrupación
- Cuarta edificación
- Cuarta edificación
- Otras edificaciones
- Otras edificaciones
- Lámina de agua do porto
- Lámina de agua do porto
- Zona portuaria
- Zona portuaria
- Plata de aterragem
- Plata de aterragem
- Zona aeroportuaria
- Zona aeroportuaria
- Ferrocarril
- Ferrocarril
- AVE
- AVE
- Autopistas e autovias
- Autopistas e autovias
- Corredores e vías rápidas
- Corredores e vías rápidas
- Otras carreteras
- Otras carreteras
- Plata de caminos
- Plata de caminos
- Toponimia de lugares e núcleos de población
- Toponimia de lugares e núcleos de población
- Núcleos de identidad do litoral
- Núcleos de identidad do litoral
- Núcleos de identidad del litoral
- Núcleos de identidad del litoral
- Lugares con energía de relevo
- Lugares con energía de relevo
- Espacios de interés paisajístico
- Espacios de interés paisajístico
- Espacios de interés paisajístico
- Espacios de interés paisajístico
- Toponimia de puertos
- Toponimia de puertos

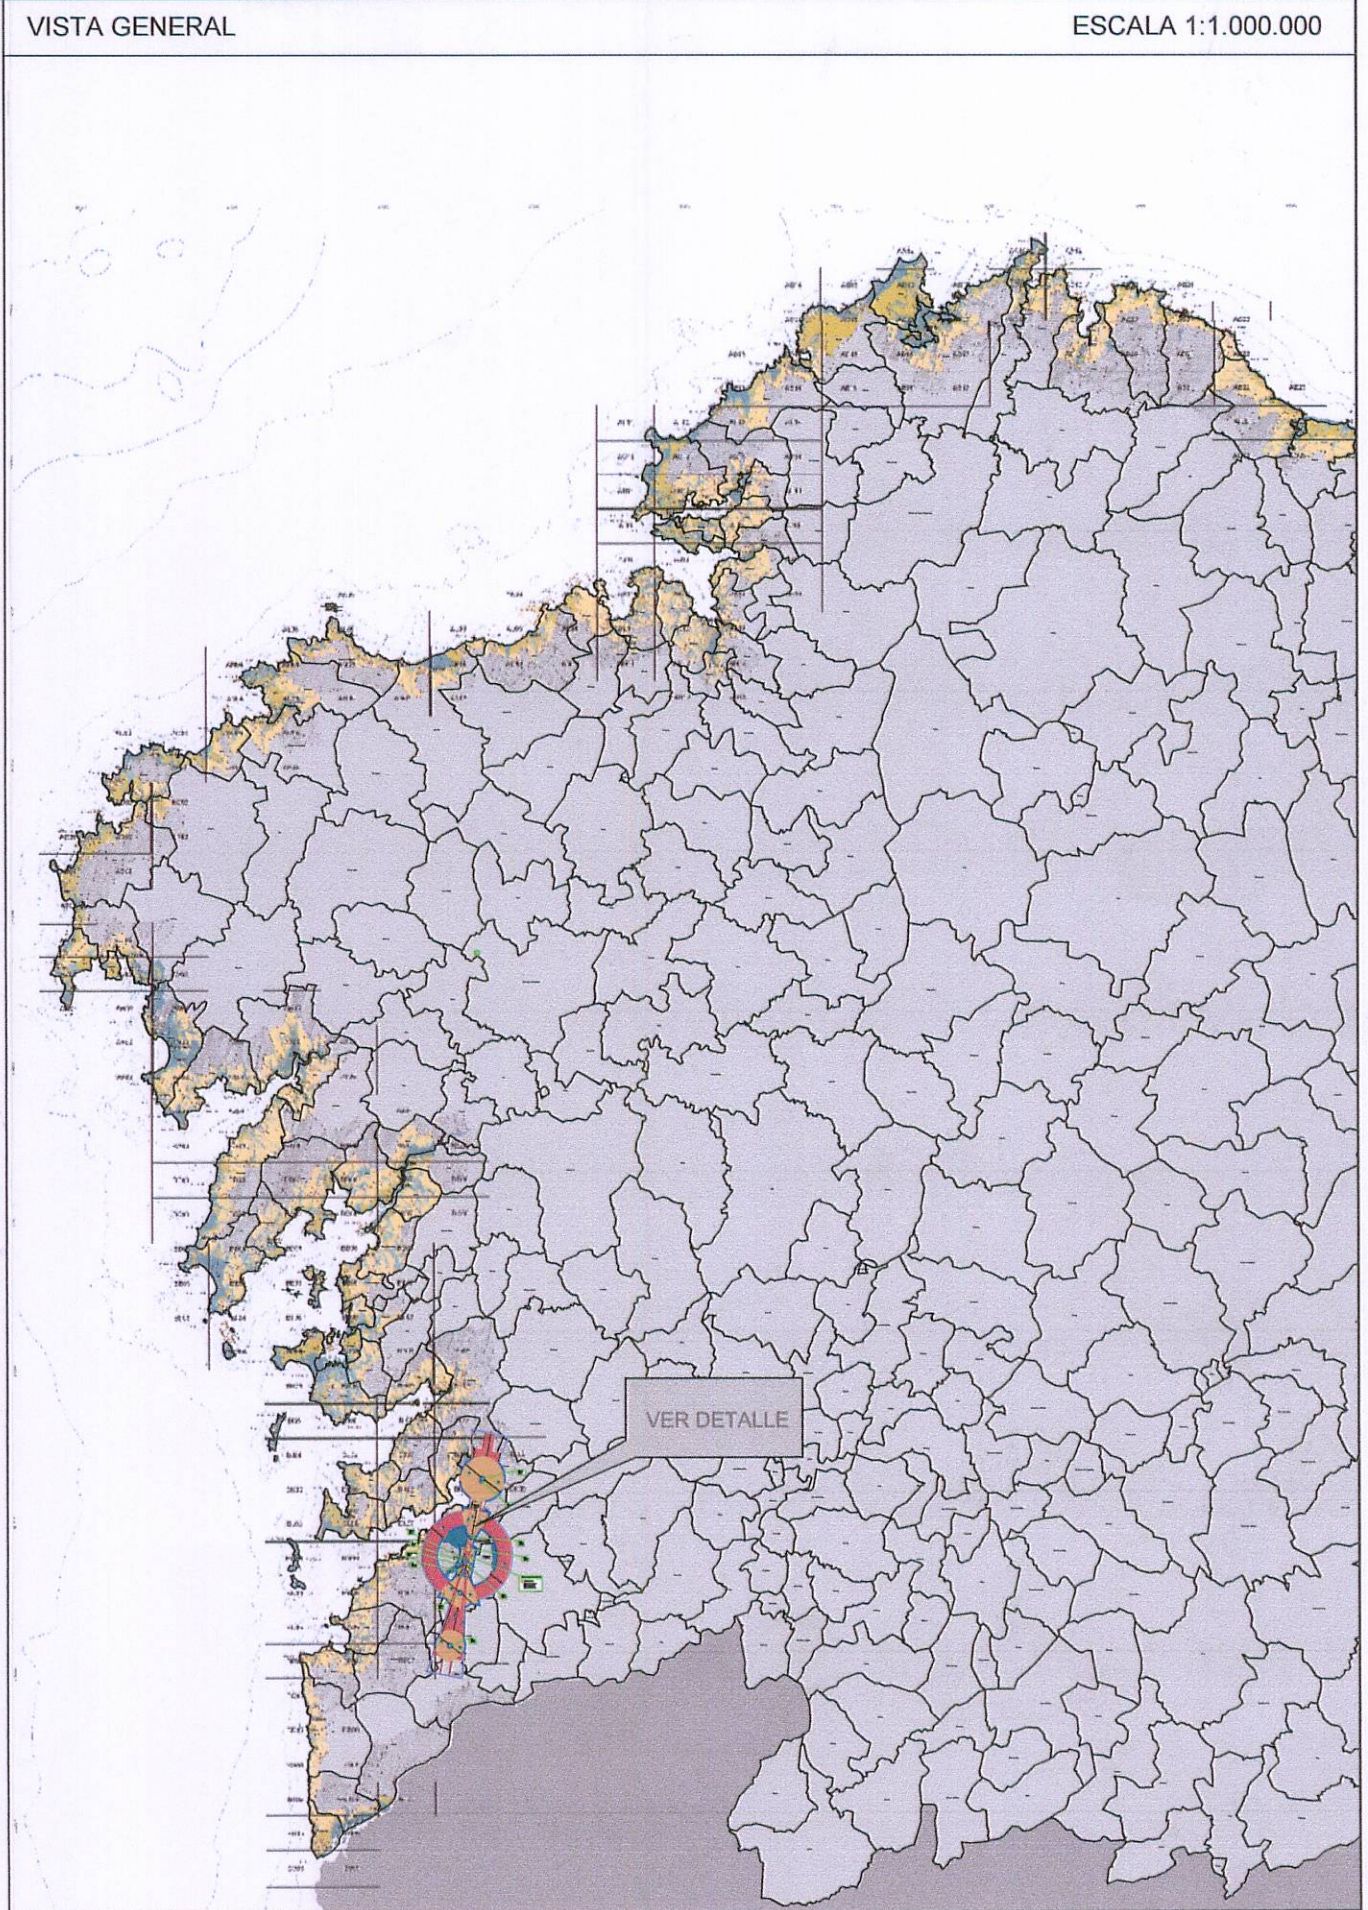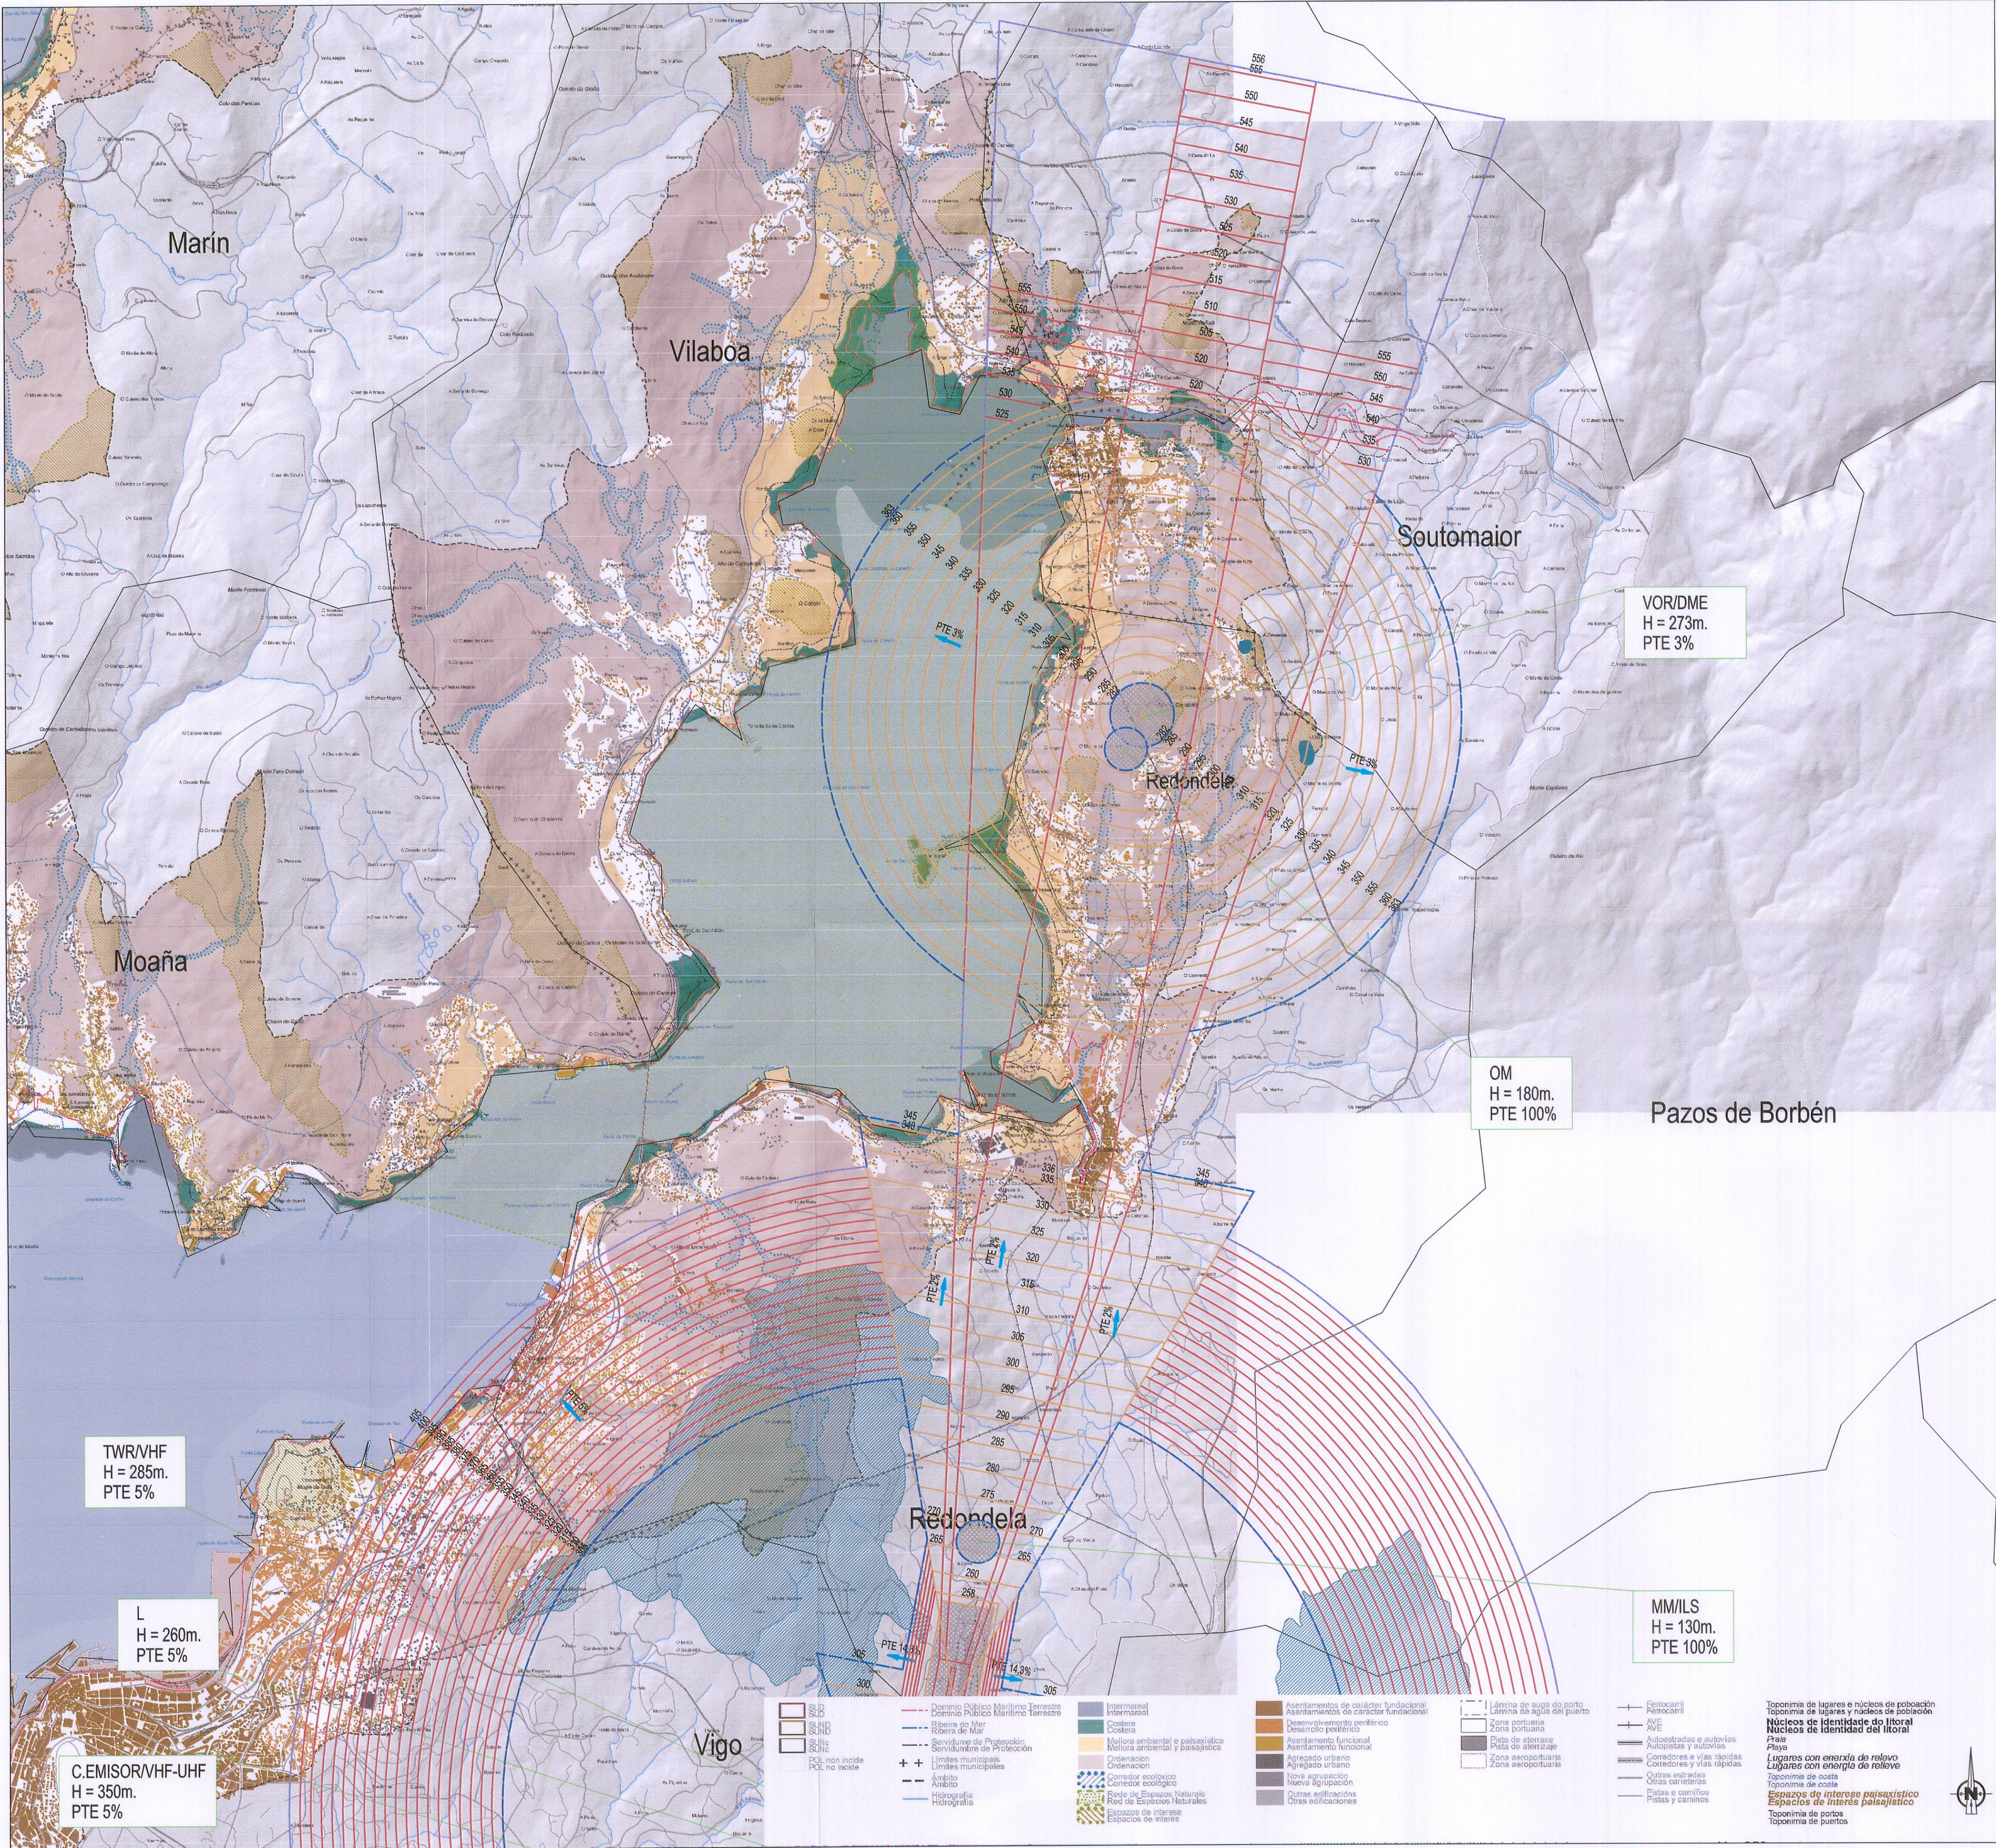

LEYENDA DE SERVIDUMBRES AERONÁUTICAS	
	SUPERFICIE DE LIMITACIÓN DE ALTURA DE LAS SERVIDUMBRES AERONÁUTICAS
	COTA DE LAS SERVIDUMBRES AERONÁUTICAS
	ZONA DE SEGURIDAD DE LAS INSTALACIONES RADIOELÉCTRICAS
	VULNERACIÓN POR EL TERRENO DE LAS SERVIDUMBRES AERONÁUTICAS
	LÍMITE TÉRMINO MUNICIPAL
	ÁMBITO DEL P.O.L.



GOBIERNO DE ESPAÑA

MINISTERIO DE FOMENTO

SECRETARÍA DE ESTADO DE TRANSPORTES

DIRECCIÓN GENERAL DE AVIACIÓN CIVIL

SUBDIRECCIÓN GENERAL DE AEROPUERTOS Y NAVEGACIÓN AÉREA

ÁREA DE ESTRATEGIA AEROPORTUARIA



AEROPUERTO DE VIGO

SERVIDUMBRES AERONÁUTICAS

SERVIDUMBRES DE AERÓDROMO E INSTALACIONES RADIOELÉCTRICAS




REAL DECRETO 2278/1986

ESCALA	FECHA	REF.	PLANO
1:30.000	SEPTIEMBRE 2010		3.C

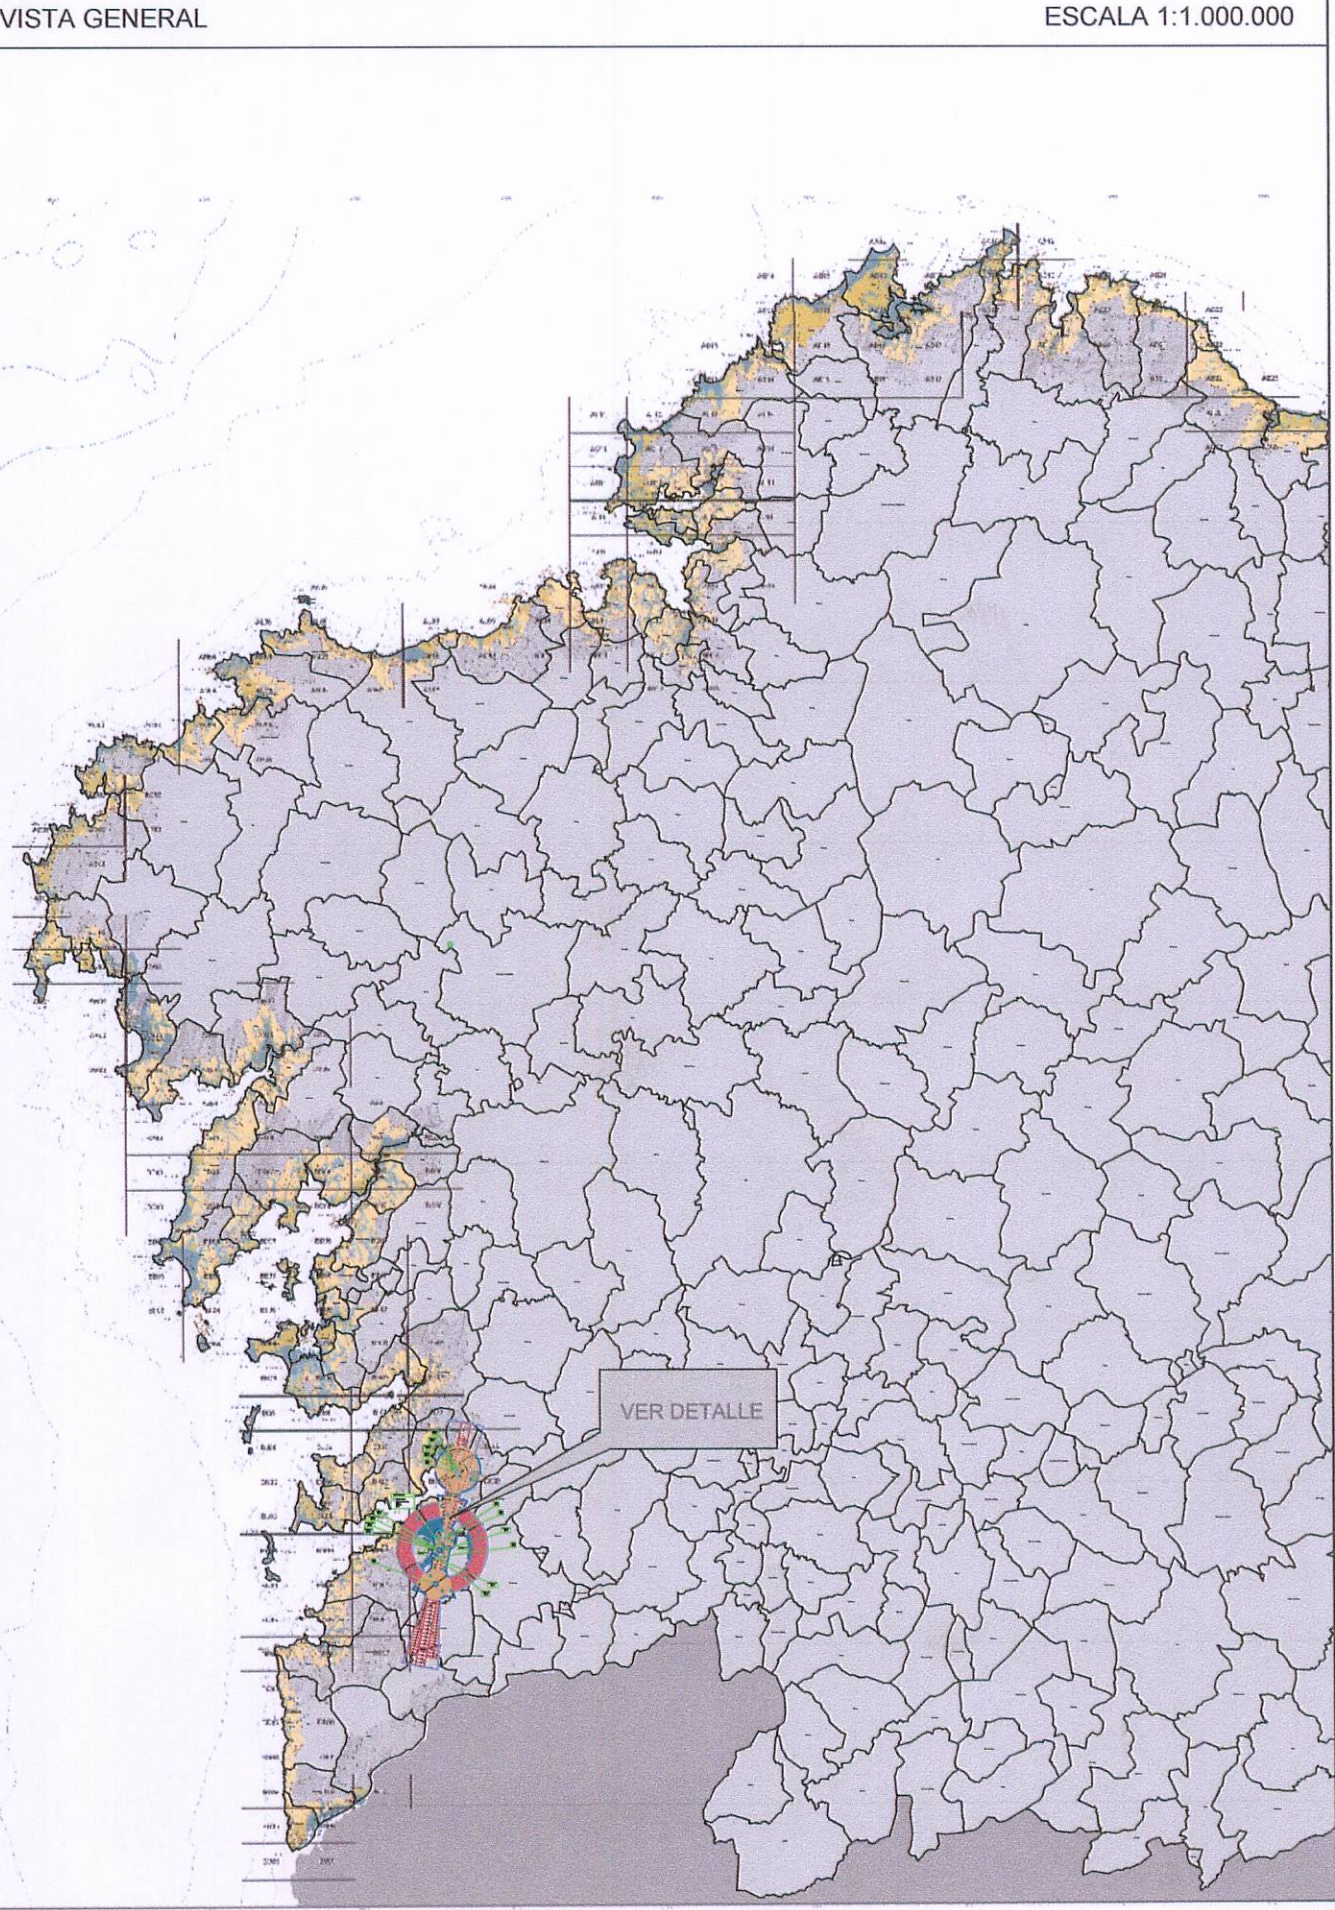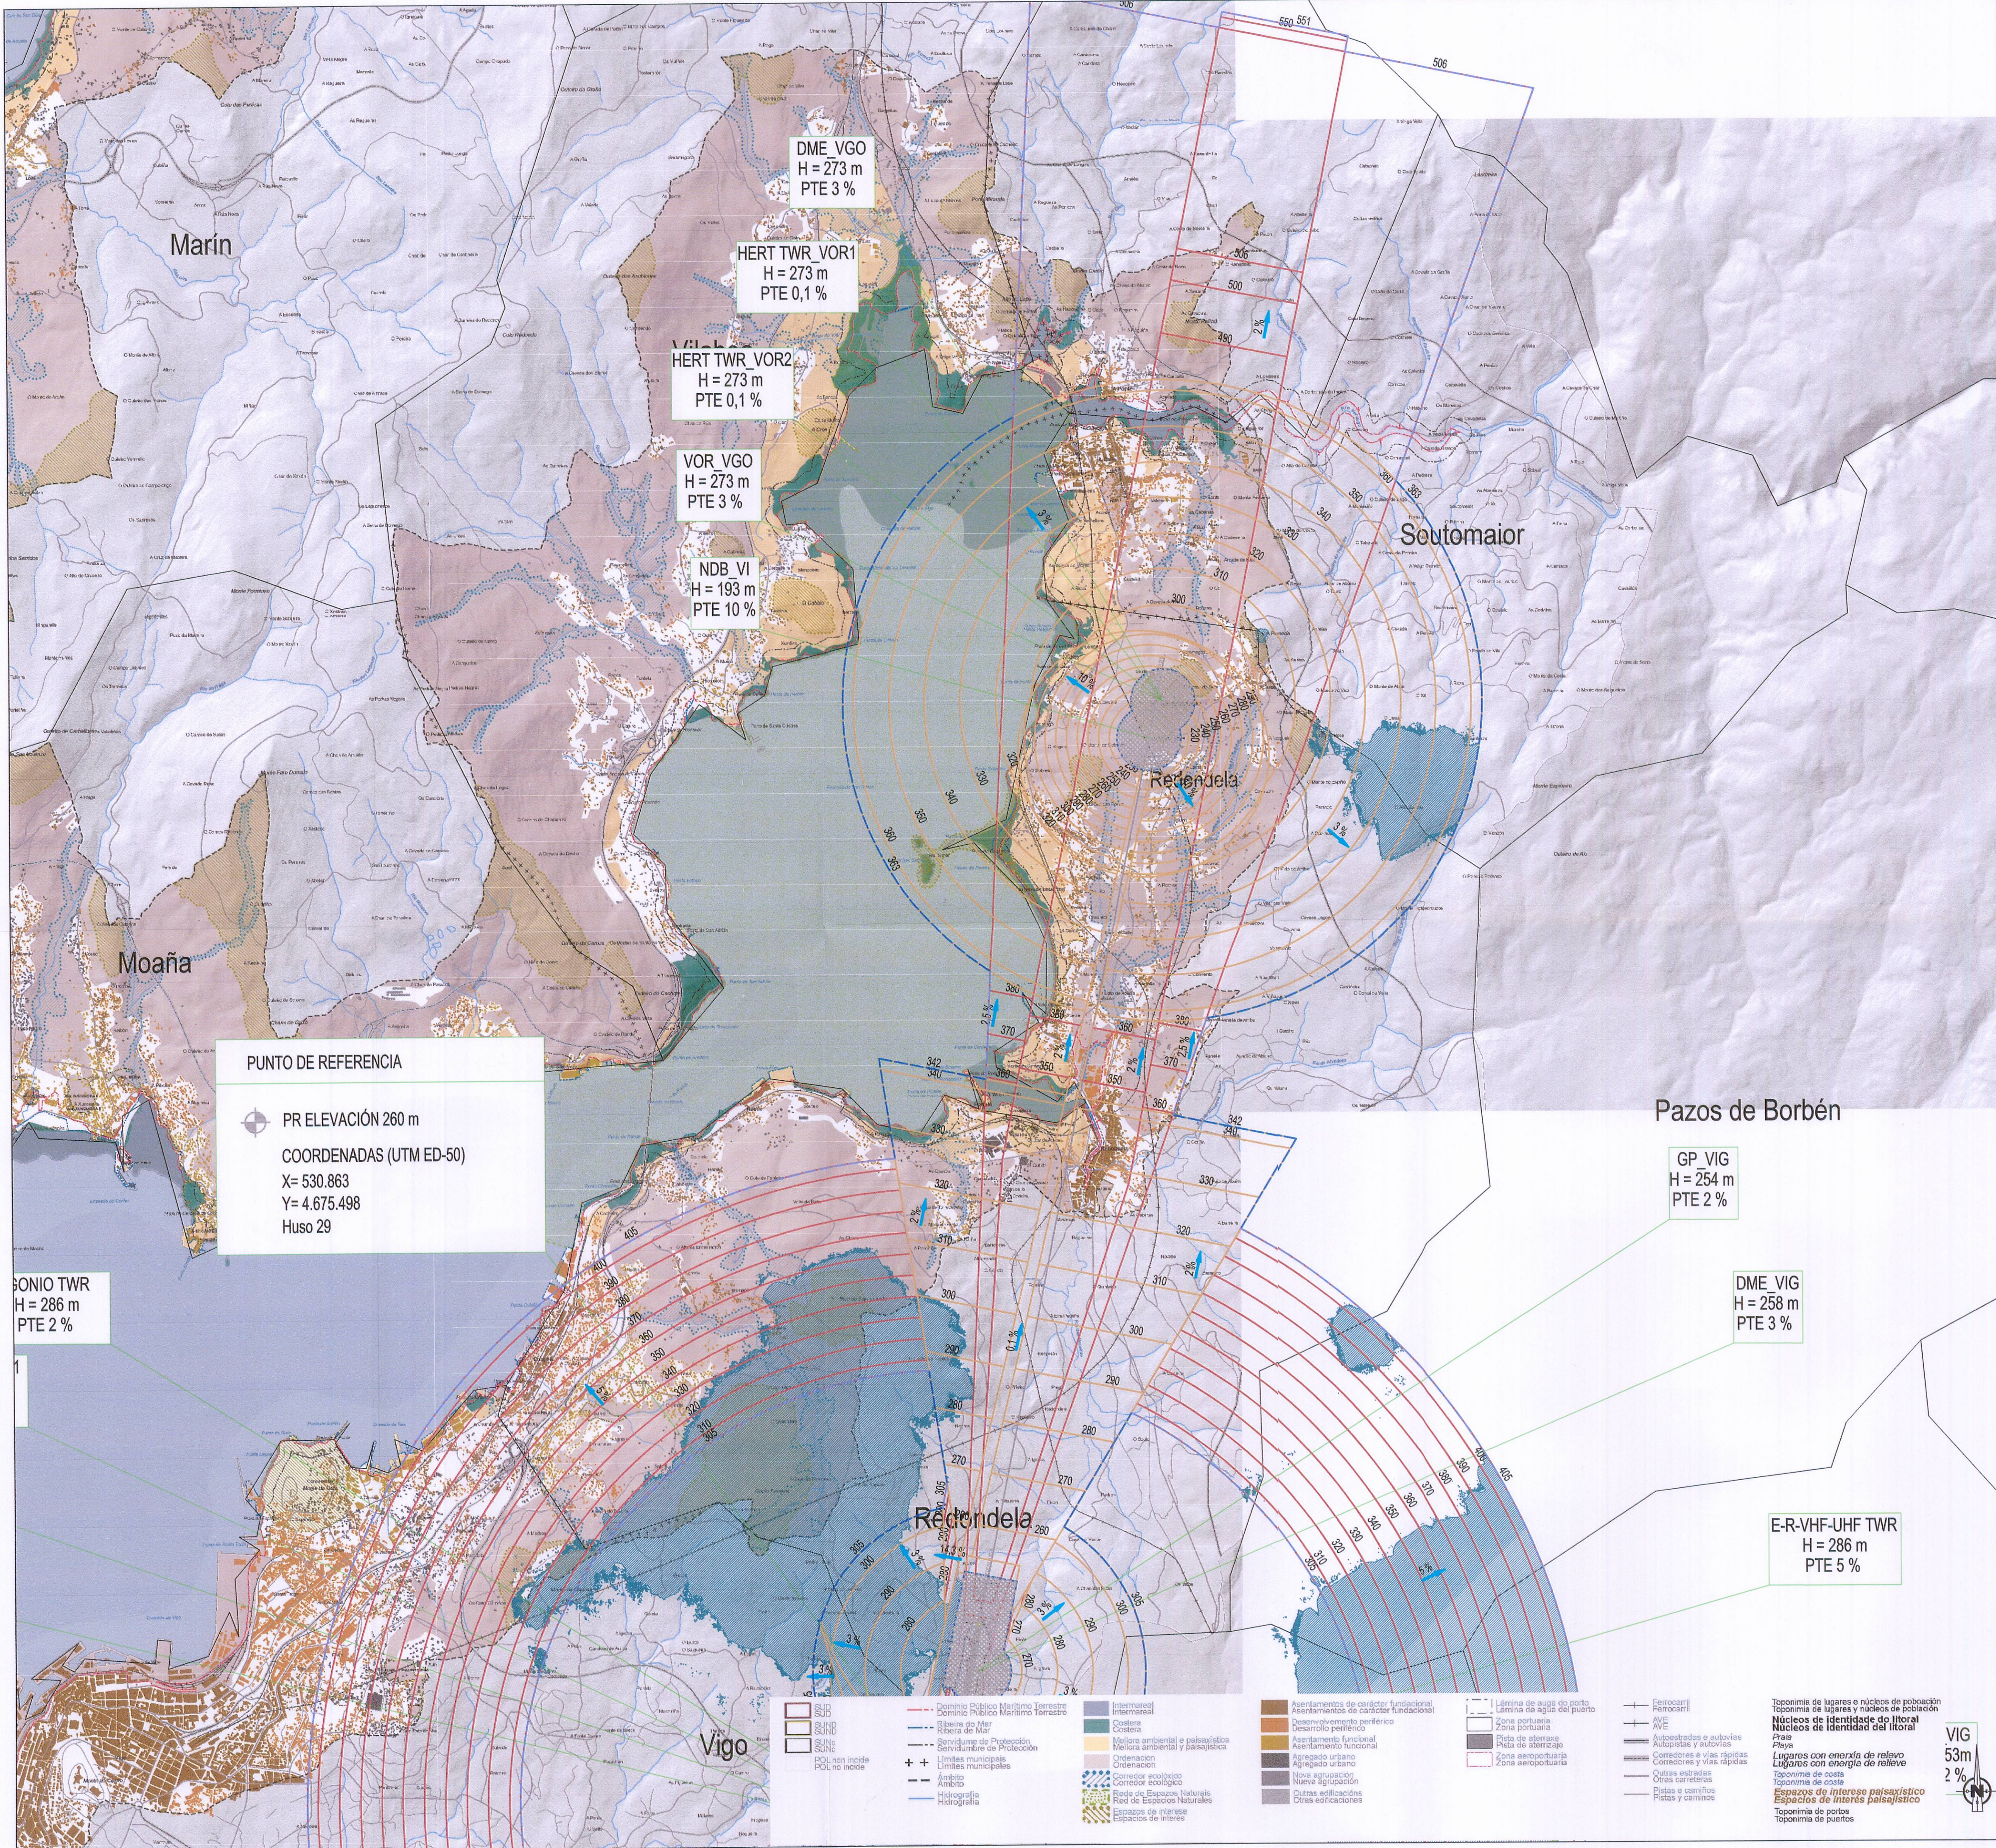

LEYENDA DE SERVIDUMBRES AERONÁUTICAS	
	SUPERFICIE DE LIMITACIÓN DE ALTURA DE LAS SERVIDUMBRES AERONÁUTICAS
	COTA DE LAS SERVIDUMBRES AERONÁUTICAS
	ZONA DE SEGURIDAD DE LAS INSTALACIONES RADIOELÉCTRICAS
	VULNERACIÓN POR EL TERRENO DE LAS SERVIDUMBRES AERONÁUTICAS
	LÍMITE TÉRMINO MUNICIPAL
	ÁMBITO DEL P.O.L.

		SECRETARÍA DE ESTADO DE TRANSPORTES DIRECCIÓN GENERAL DE AVIACIÓN CIVIL SUBDIRECCIÓN GENERAL DE AEROPUERTOS Y NAVEGACIÓN AÉREA ÁREA DE ESTRATEGIA AEROPORTUARIA	
		AEROPUERTO DE VIGO	
		SERVIDUMBRES AERONÁUTICAS	
		SERVIDUMBRES DE AERÓDROMO E INSTALACIONES RADIOELÉCTRICAS PLAN DIRECTOR DESARROLLO PREVISIBLE	
ESCALA	FECHA	REF.	PLANO
1:30.000	SEPTIEMBRE 2010		3.D

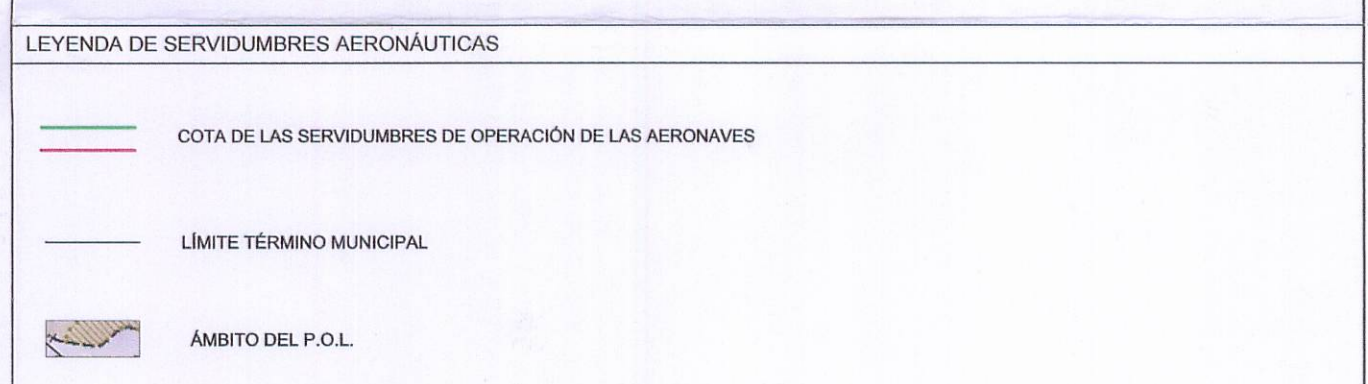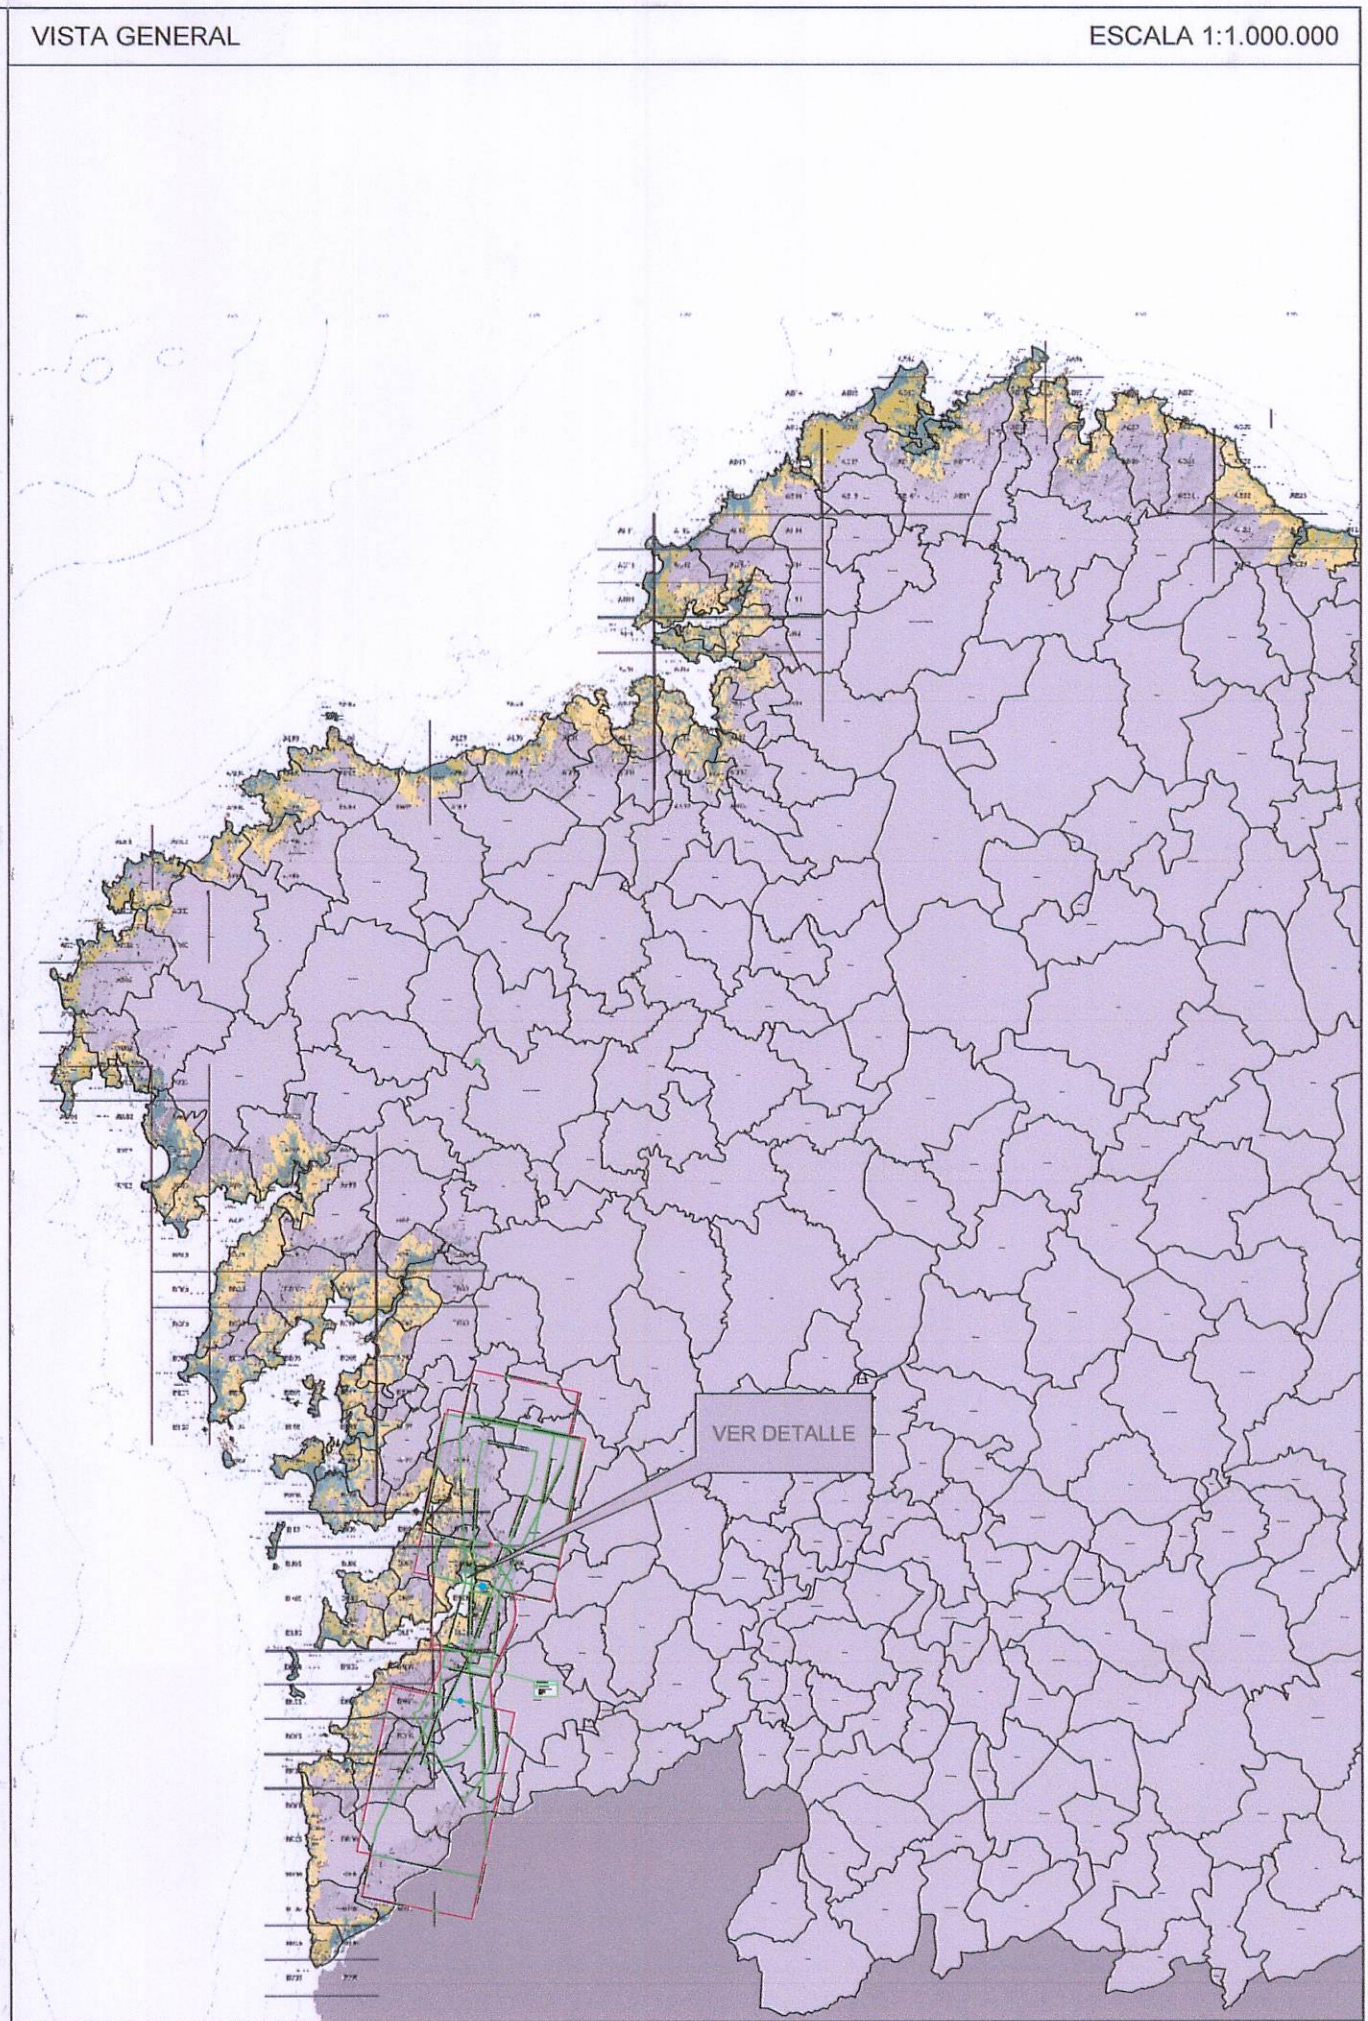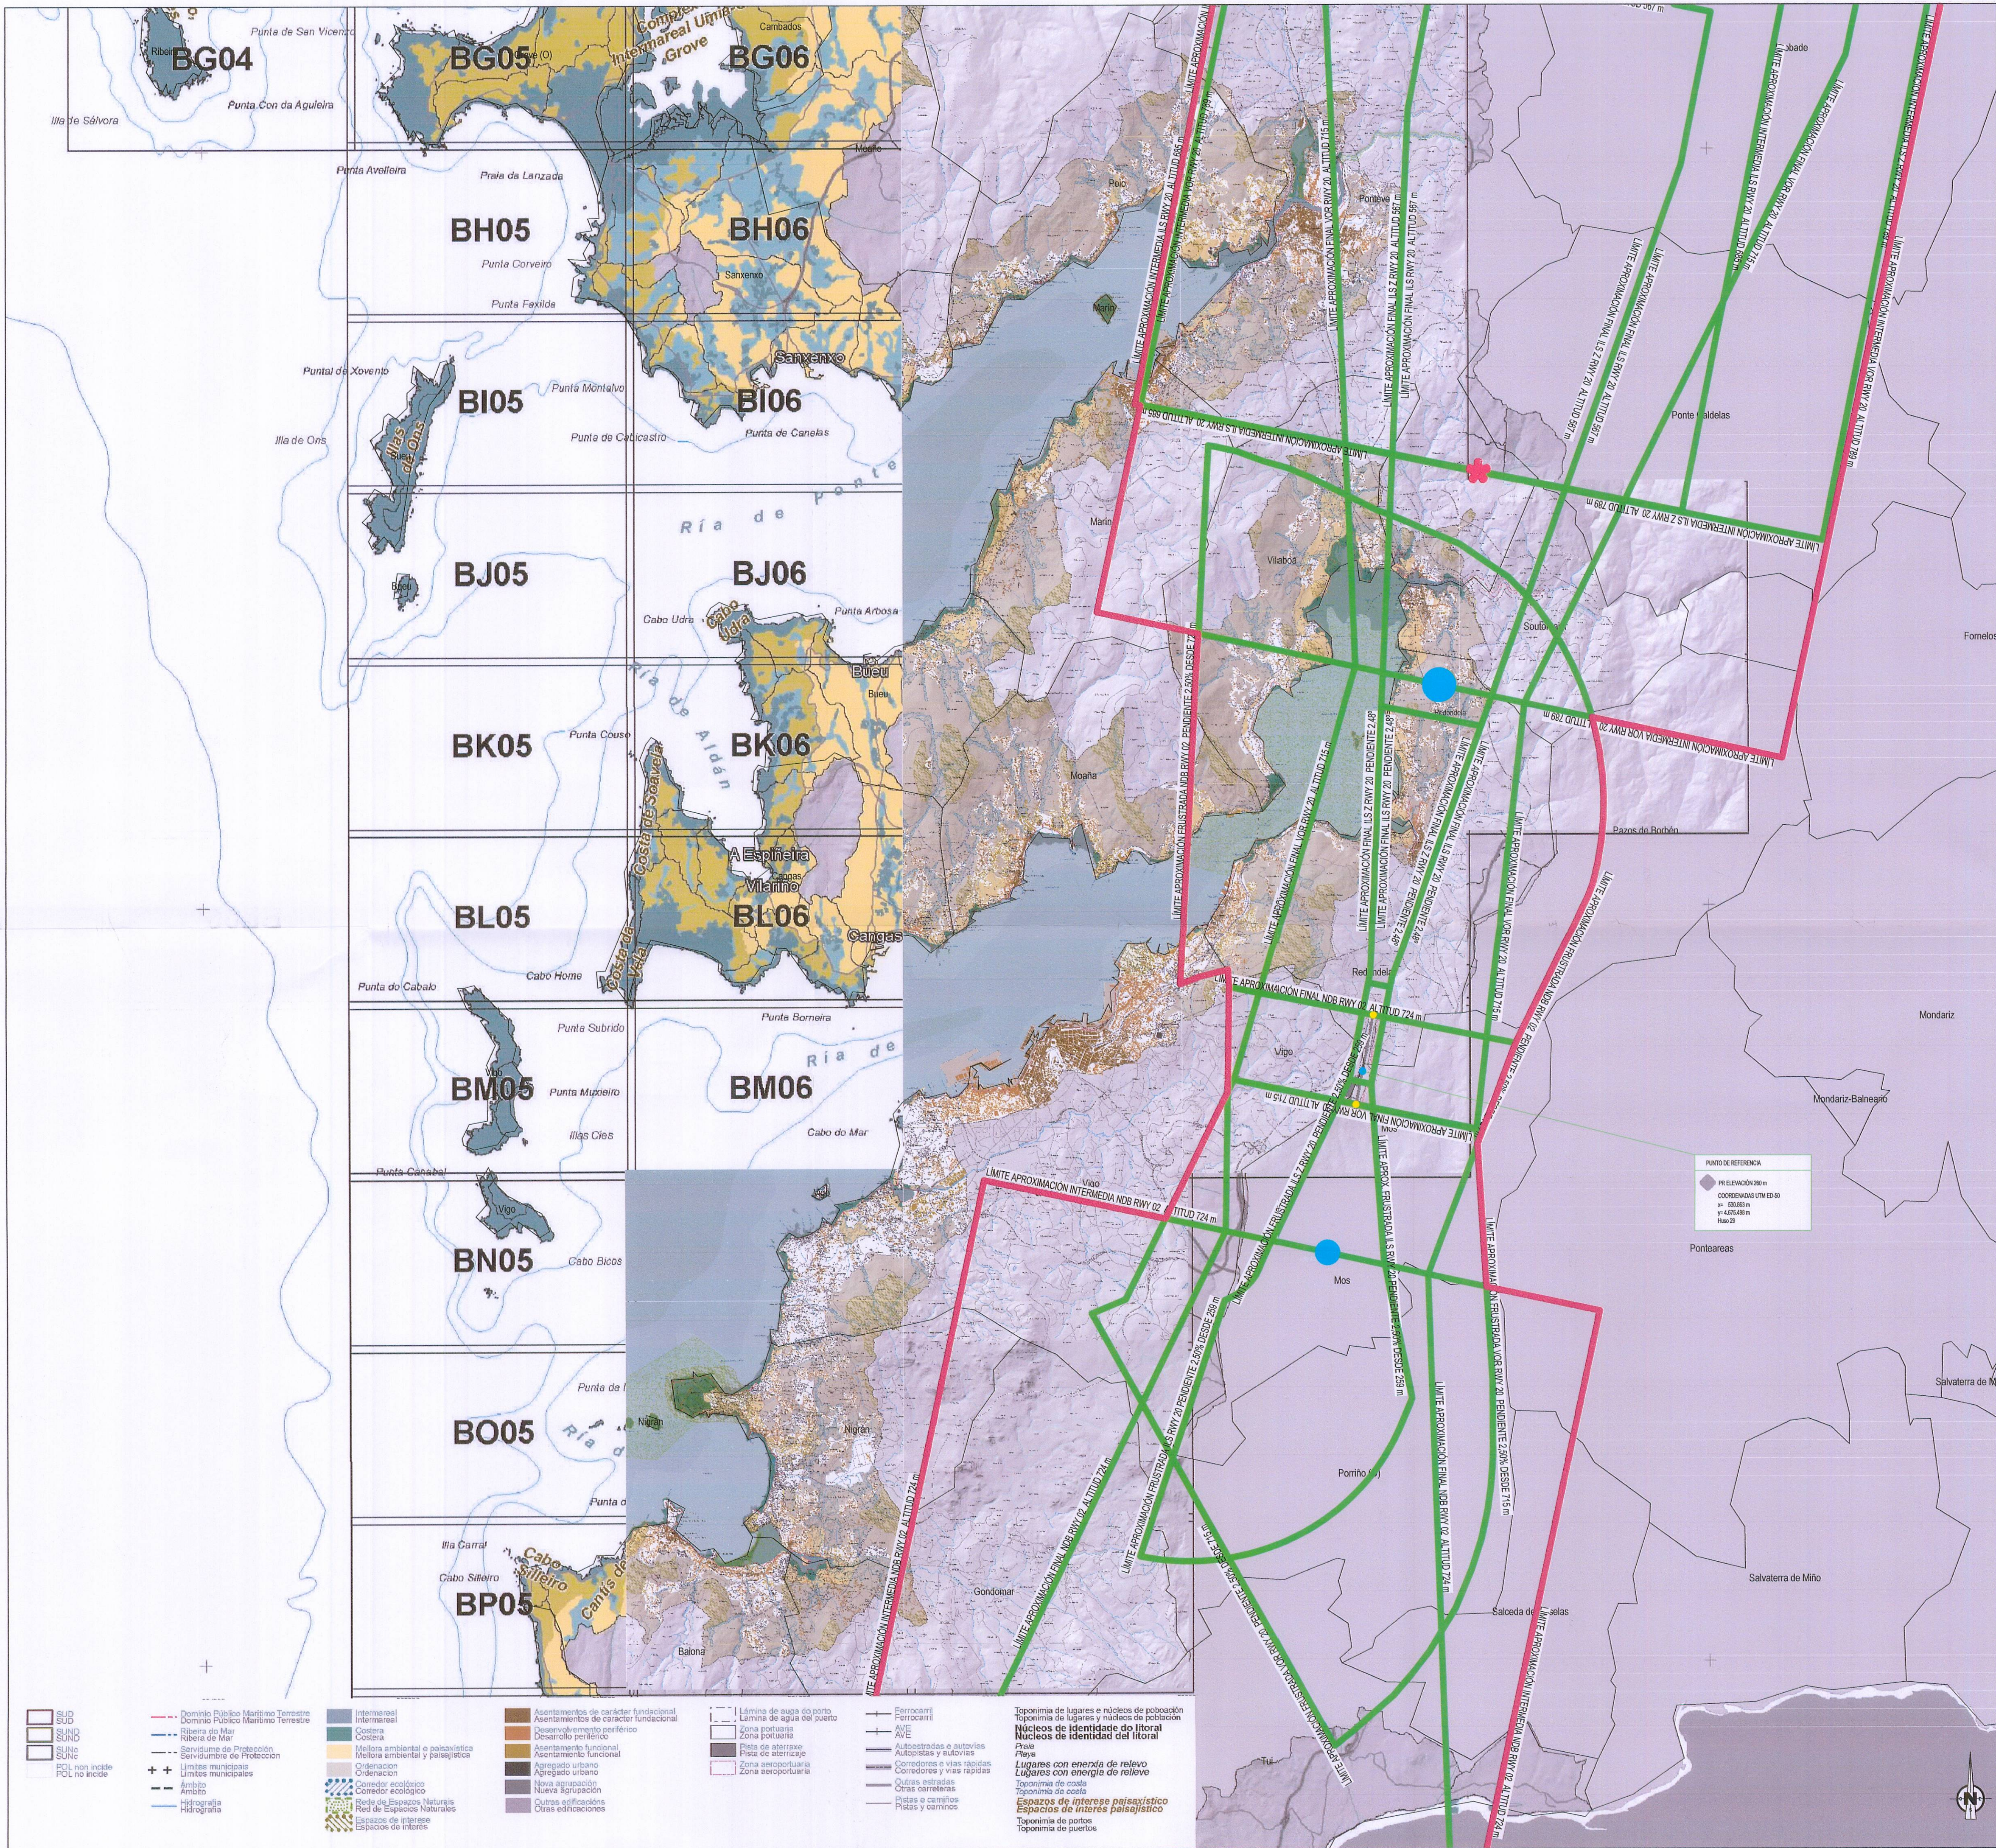

 GOBIERNO DE ESPAÑA		 MINISTERIO DE FOMENTO		SECRETARÍA DE ESTADO DE TRANSPORTES DIRECCIÓN GENERAL DE AVIACIÓN CIVIL SUBDIRECCIÓN GENERAL DE AEROPUERTOS Y NAVEGACIÓN AÉREA ÁREA DE ESTRATEGIA AEROPORTUARIA	
				AEROPUERTO DE VIGO	
				SERVIDUMBRES AERONÁUTICAS	
				SERVIDUMBRES DE OPERACIÓN DE LAS AERONAVES	
				PLAN DIRECTOR DESARROLLO PREVISIBLE	
				ESCALA 1:70.000	FECHA SEPTIEMBRE 2010