

# PLAN DE ORDENACIÓN DO LITORAL



XUNTA  
DE GALICIA

## TÍTULO VII

### ANEXO 6

Servidumes aeronáuticas









Este anexo contén información cartográfica sobre as servidumes aeronáuticas a considerar no ámbito de xestión do POL. Esta información foi facilitada pola Dirección General de Aviación Civil da Secretaría de Estado de Transportes do Ministerio de Fomento na escala indicada na súa carátula e formato DINA1. Para a inclusión neste anexo foi reducida a DINA3, o que supón unha redución á metade da escala de visualización.





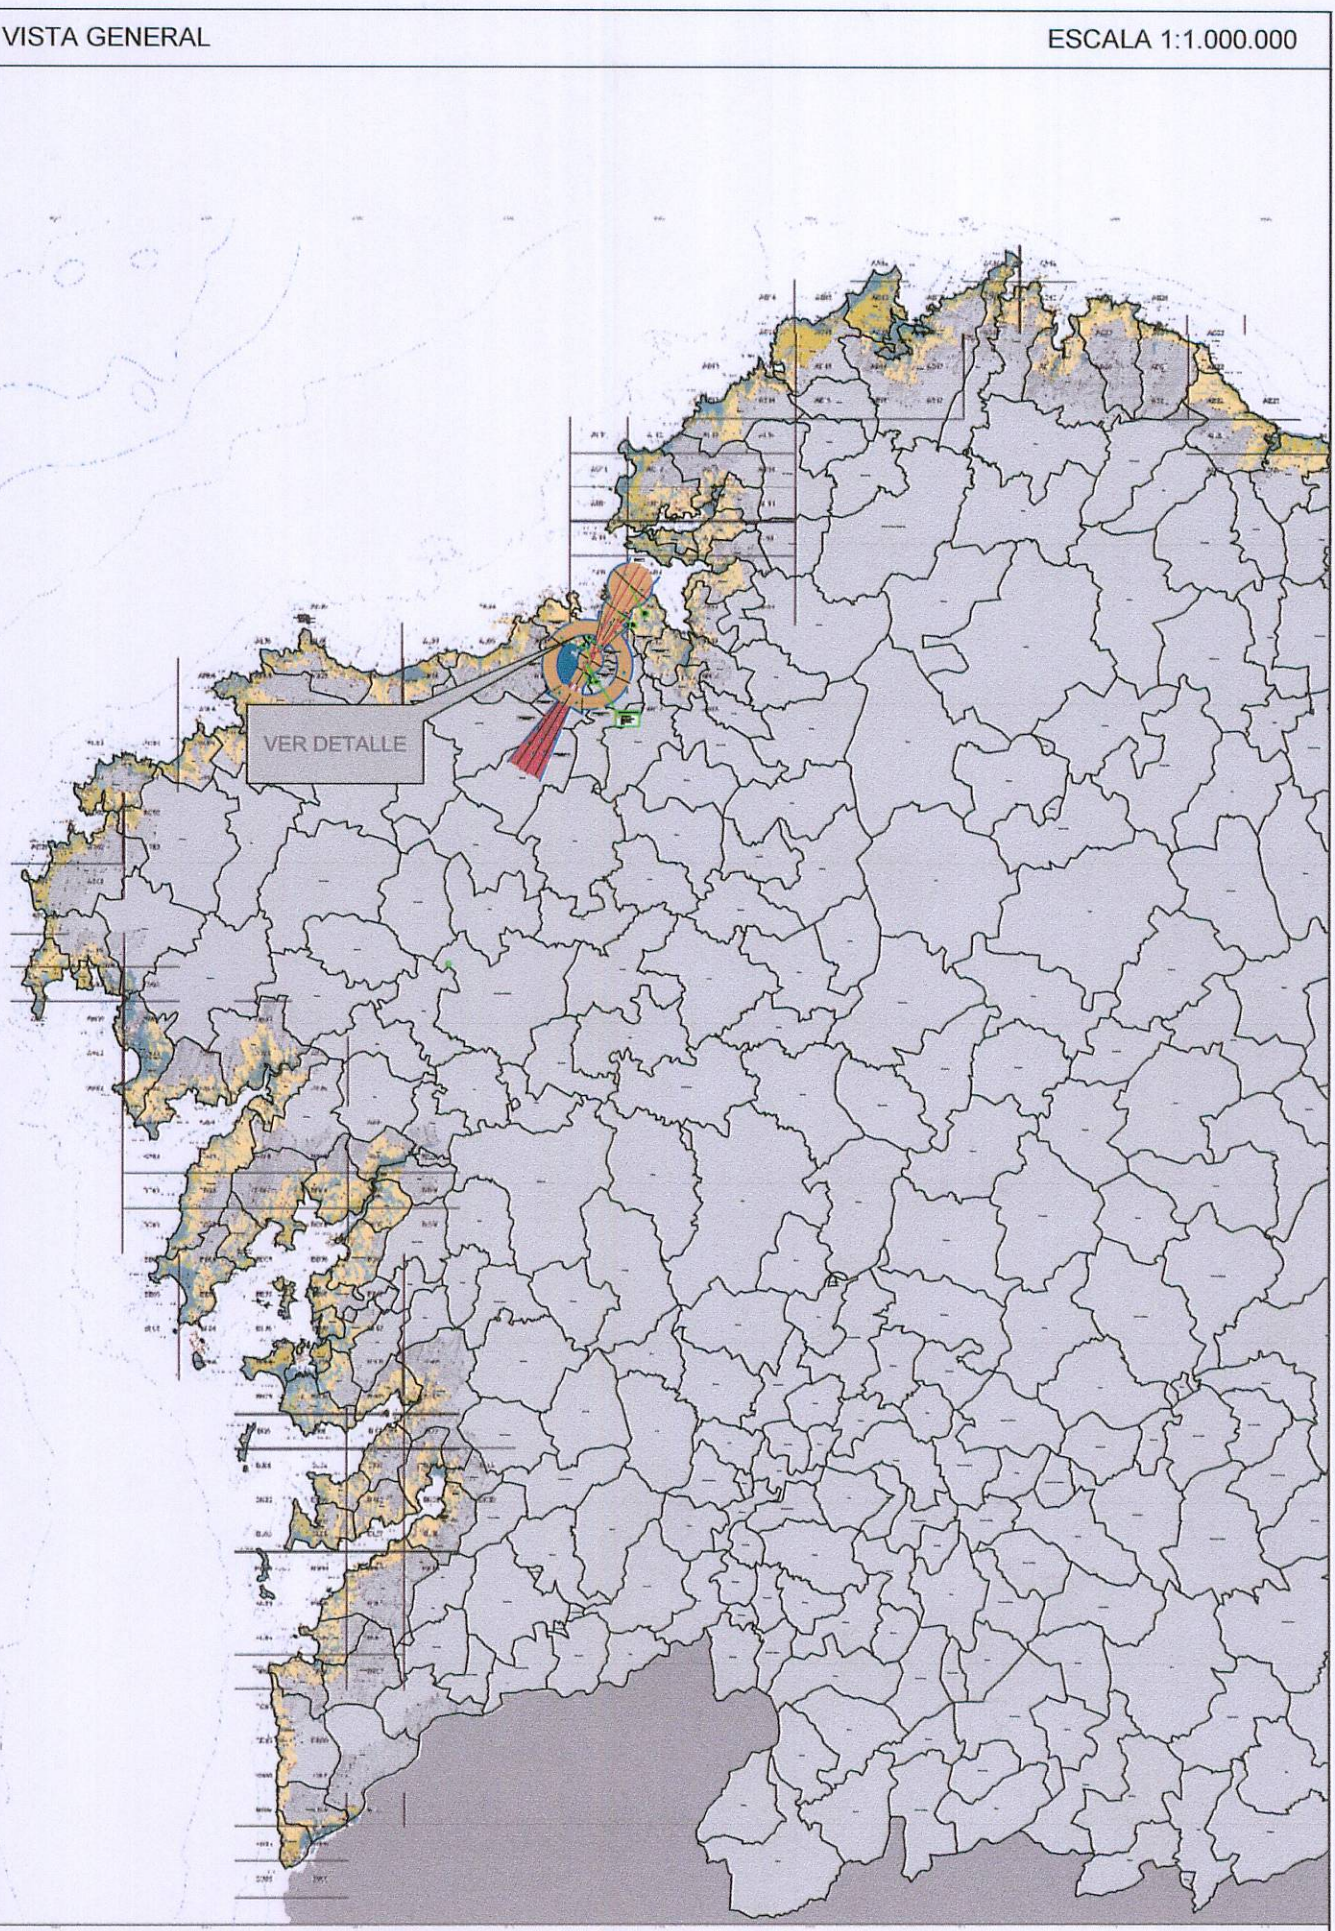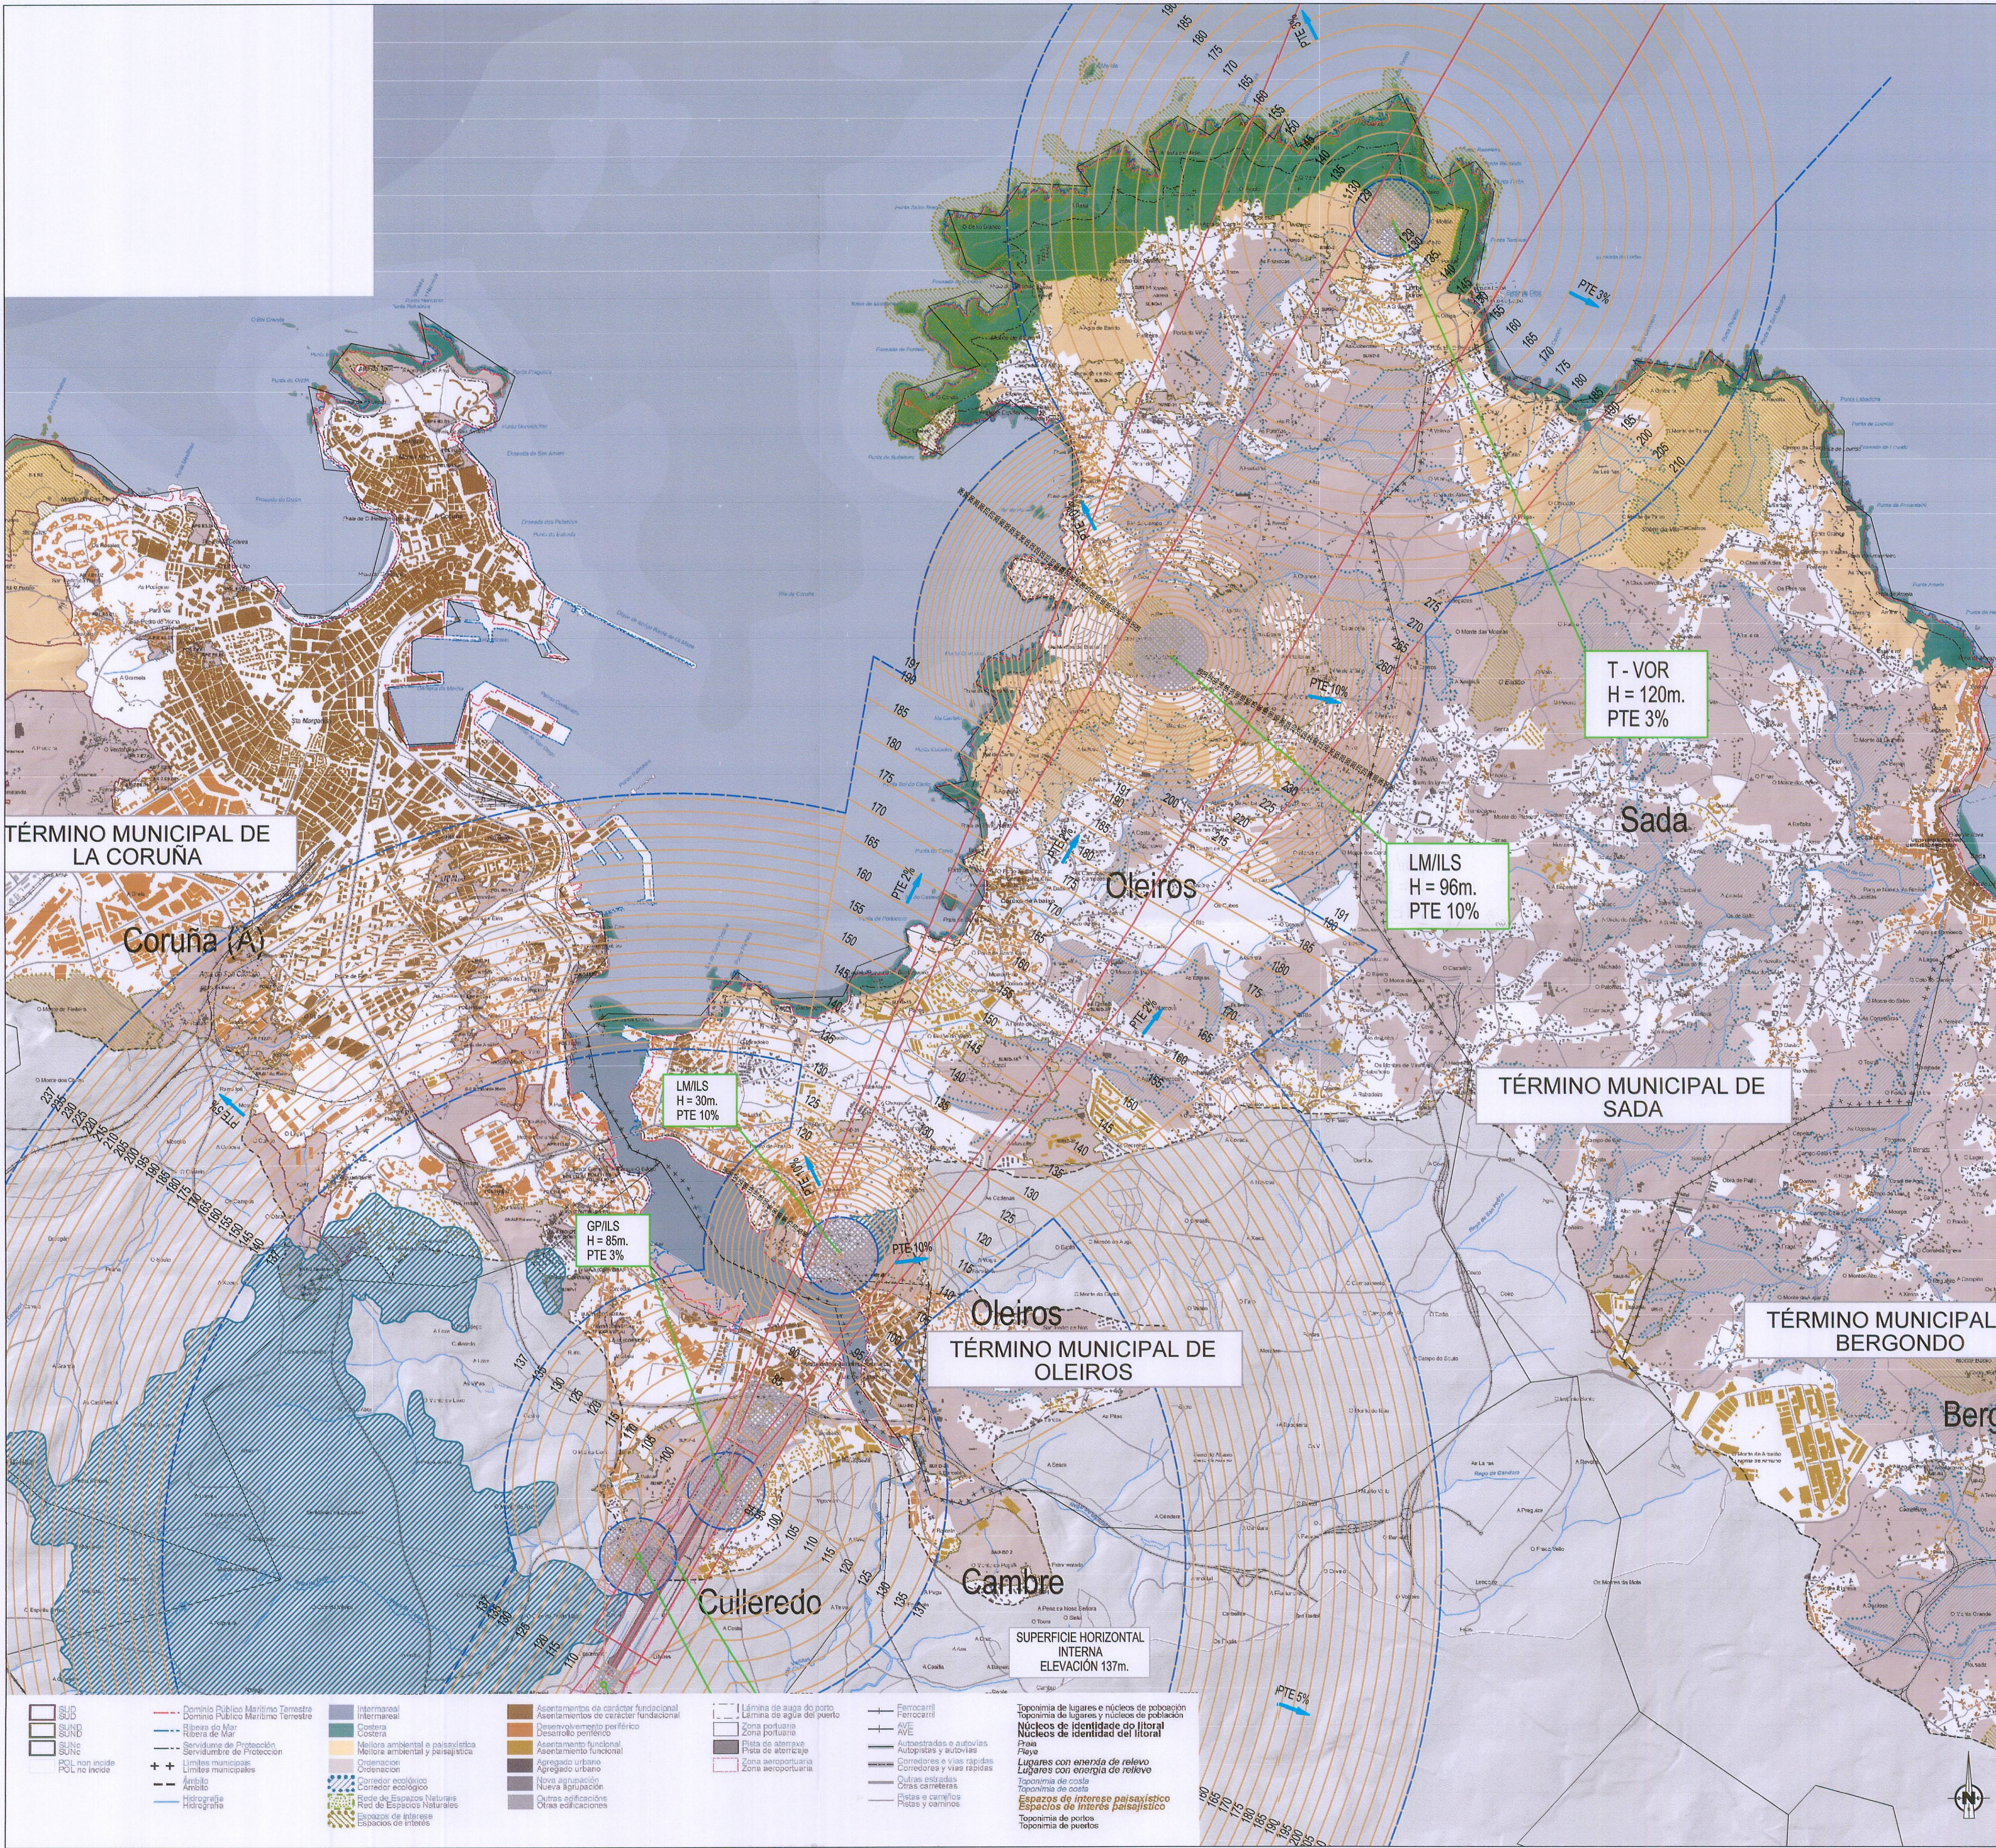

| LEYENDA DE SERVIDUMBRES AERONÁUTICAS |                                                                     |
|--------------------------------------|---------------------------------------------------------------------|
|                                      | SUPERFICIE DE LIMITACIÓN DE ALTURA DE LAS SERVIDUMBRES AERONÁUTICAS |
|                                      | COTA DE LAS SERVIDUMBRES AERONÁUTICAS                               |
|                                      | ZONA DE SEGURIDAD DE LAS INSTALACIONES RADIOELÉCTRICAS              |
|                                      | VULNERACIÓN POR EL TERRENO DE LAS SERVIDUMBRES AERONÁUTICAS         |
|                                      | LÍMITE TÉRMINO MUNICIPAL                                            |
|                                      | ÁMBITO DEL P.O.L.                                                   |

|   |   |   |                          |      |              |
|---|---|---|--------------------------|------|--------------|
|  <div>GOBIERNO DE ESPAÑA</div> |  <div>MINISTERIO DE FOMENTO</div> | SECRETARÍA DE ESTADO DE TRANSPORTES<br>DIRECCIÓN GENERAL DE AVIACIÓN CIVIL<br>SUBDIRECCIÓN GENERAL DE AEROPUERTOS Y NAVEGACIÓN AÉREA<br>ÁREA DE ESTRATEGIA AEROPORTUARIA |                          |      |              |
|   |   | AEROPUERTO DE LA CORUÑA   |                          |      |              |
|   |   | SERVIDUMBRES AERONÁUTICAS   |                          |      |              |
|   |   | SERVIDUMBRES DE AERÓDROMO<br>E INSTALACIONES RADIOELÉCTRICAS<br>REAL DECRETO 374/1996                                                                                    |                          |      |              |
|   |   | ESCALA<br>1:25.000   | FECHA<br>SEPTIEMBRE 2010 | REF. | PLANO<br>3.A |



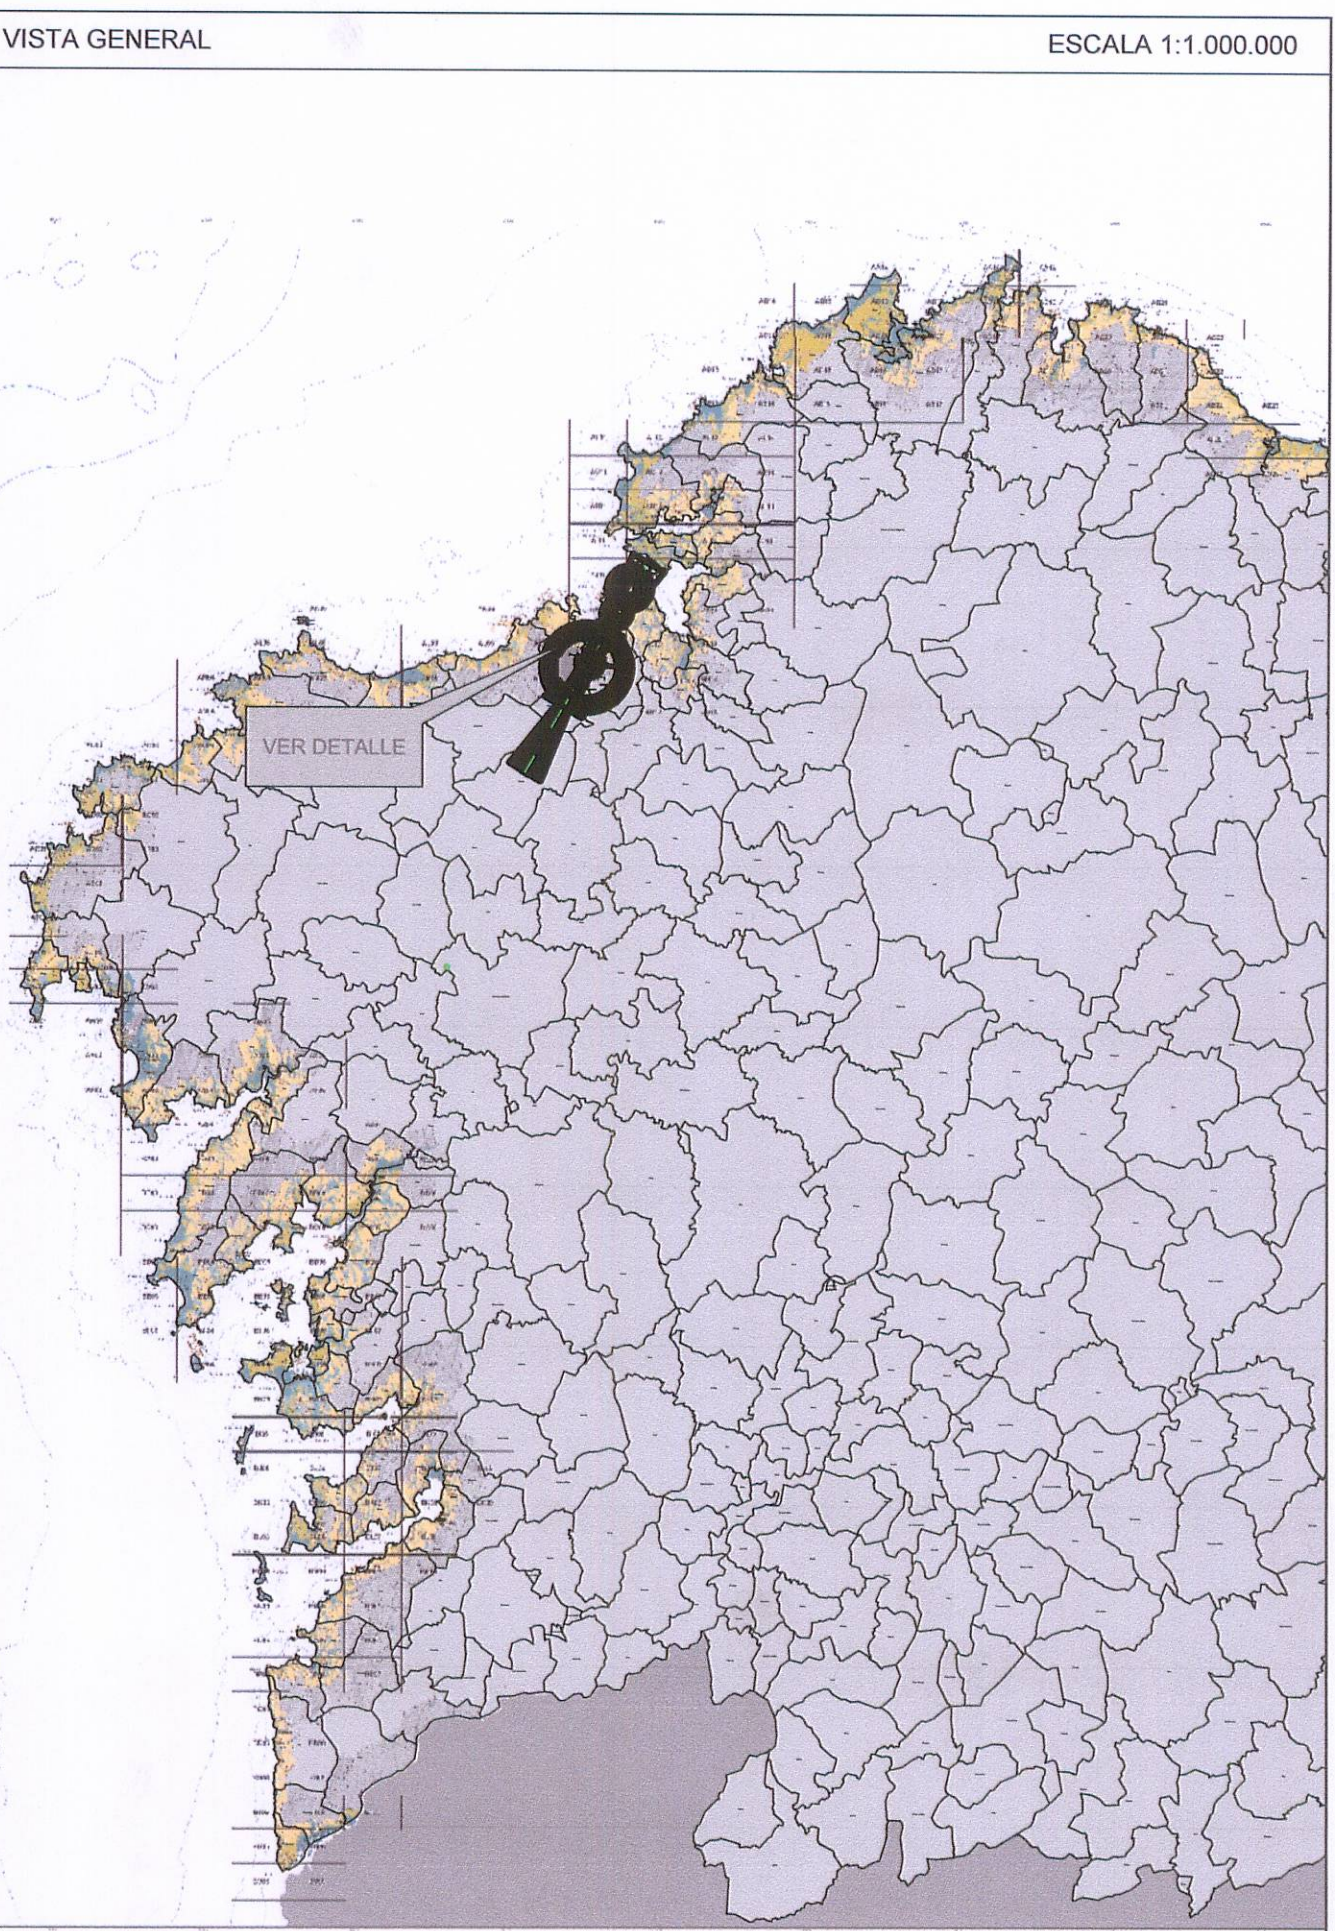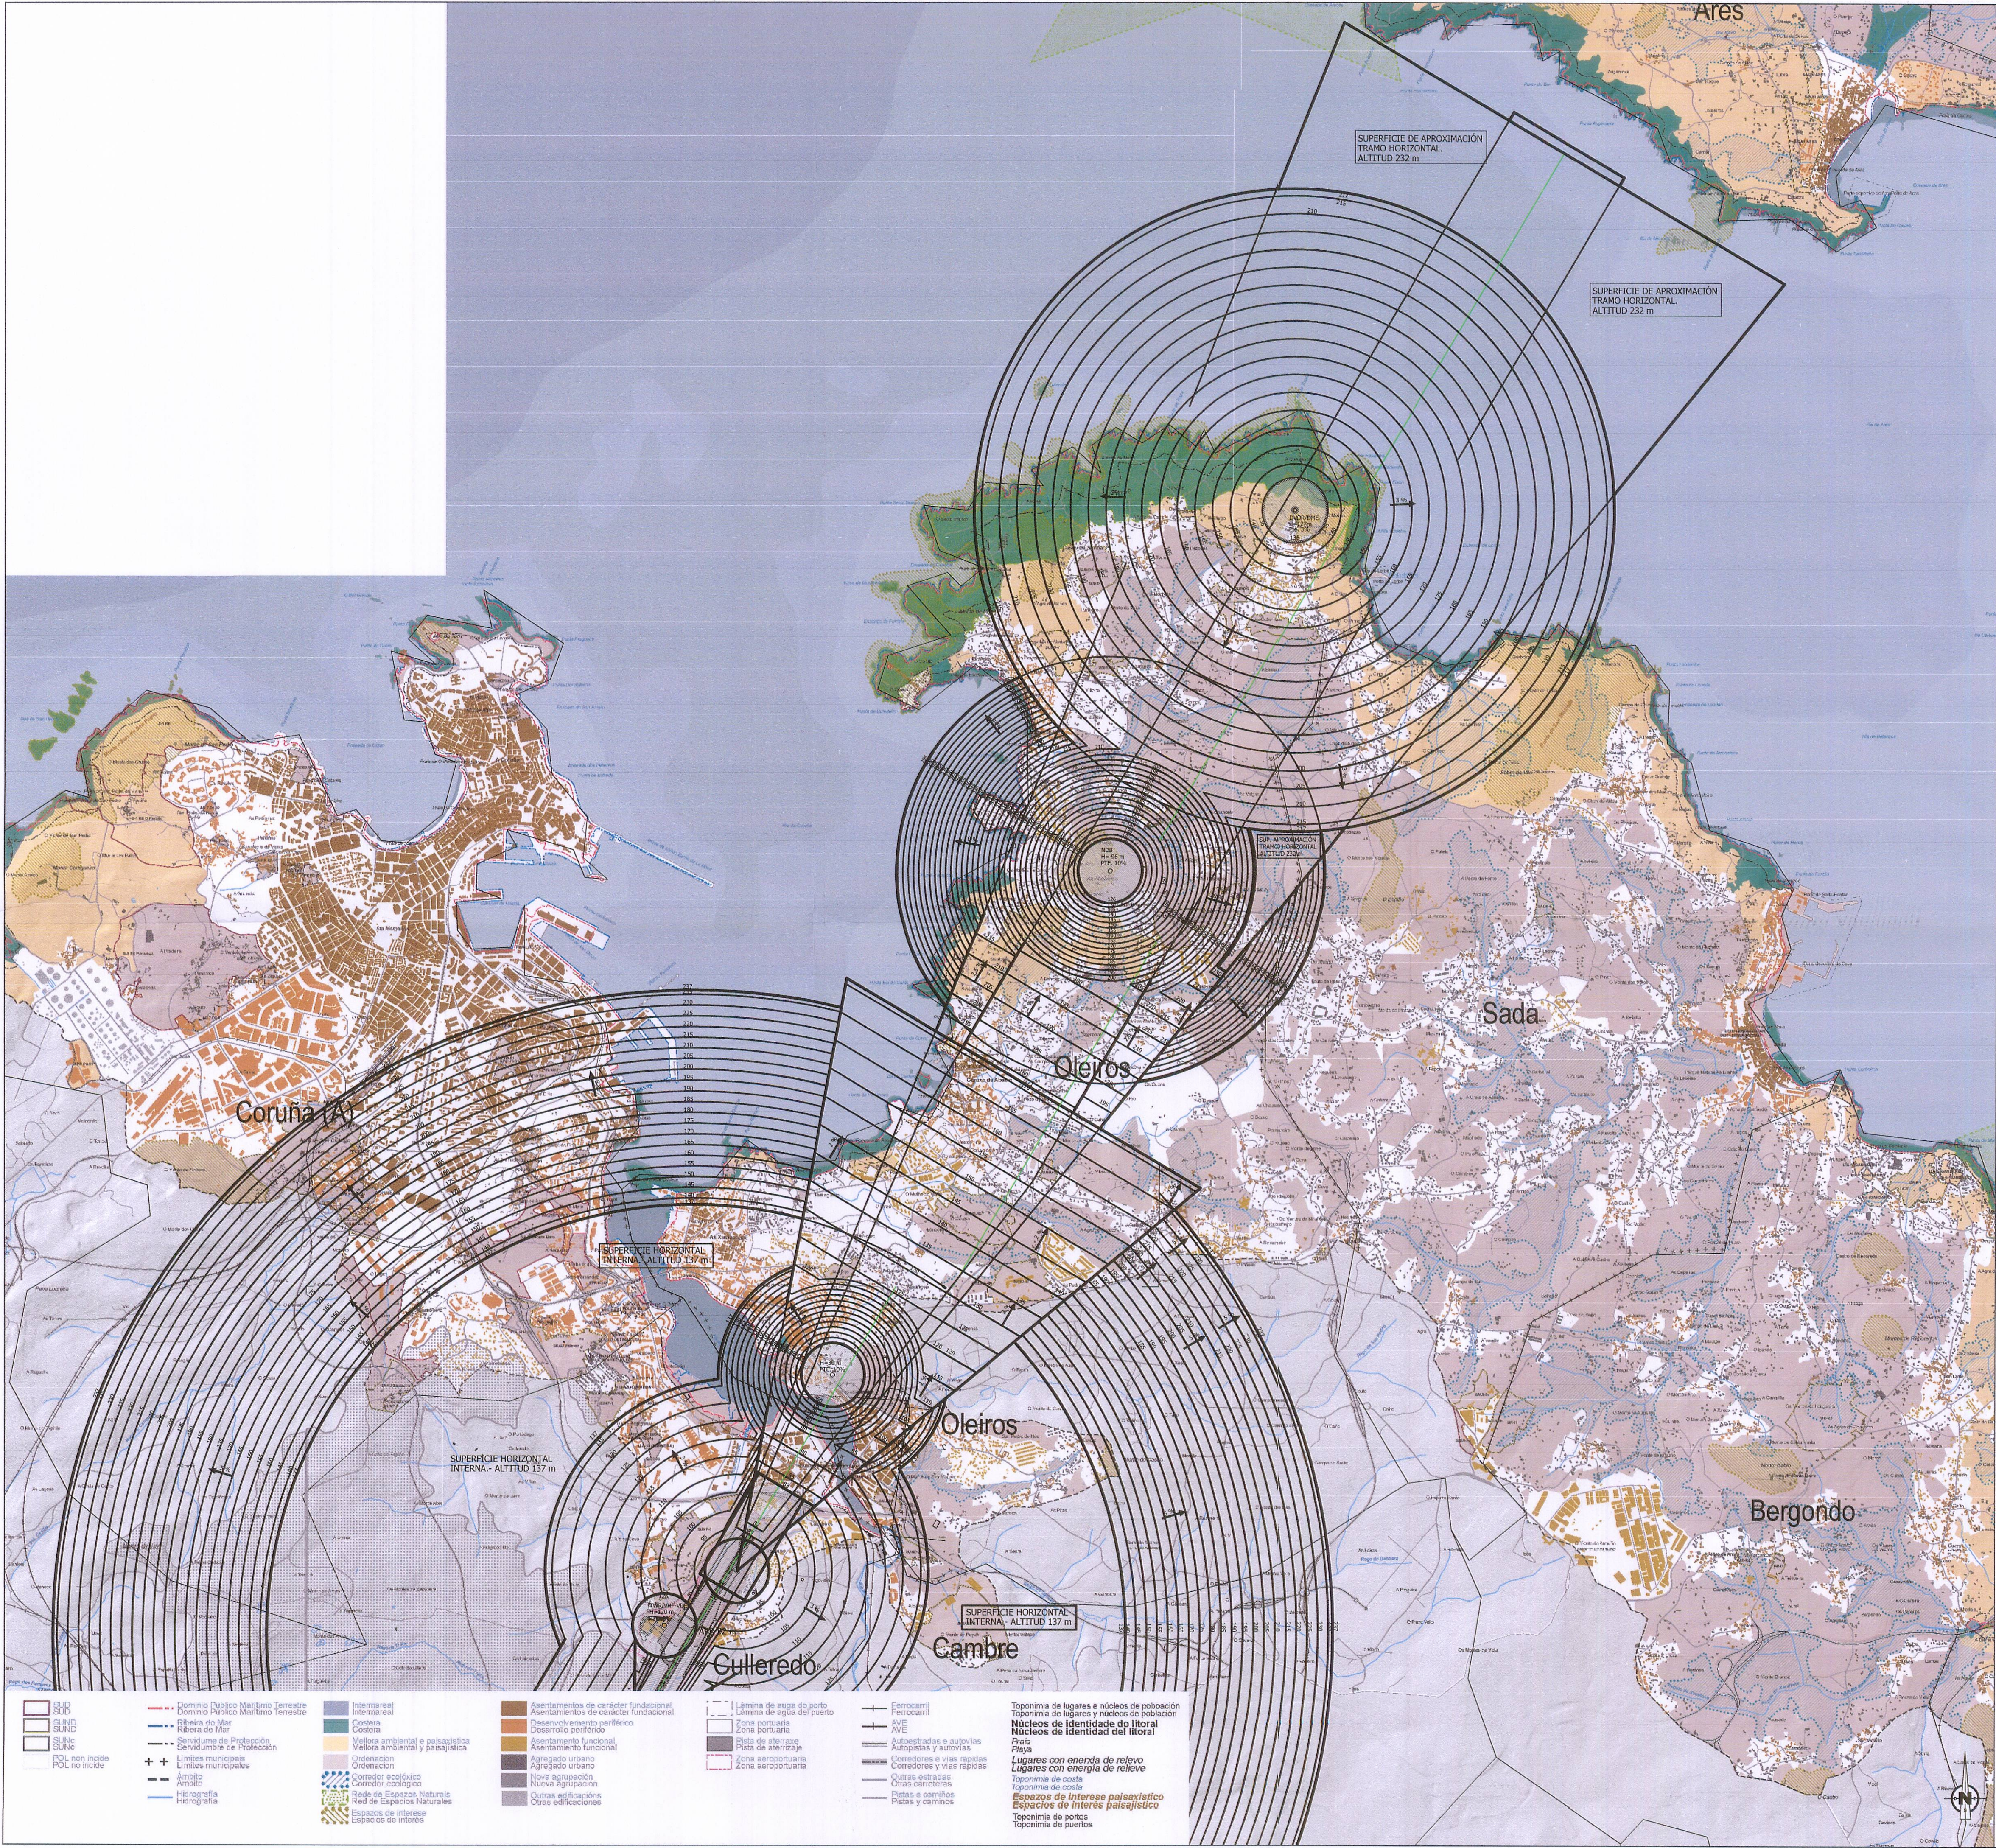

- LEYENDA DE SERVIDUMBRES AERONÁUTICAS
- SUPERFICIE DE LIMITACIÓN DE ALTURA DE LAS SERVIDUMBRES AERONÁUTICAS
  - 230 COTA DE LAS SERVIDUMBRES AERONÁUTICAS
  - ZONA DE SEGURIDAD DE LAS INSTALACIONES RADIOELÉCTRICAS
  - VULNERACIÓN POR EL TERRENO DE LAS SERVIDUMBRES AERONÁUTICAS
  - LÍMITE TÉRMINO MUNICIPAL
  - ÁMBITO DEL P.O.L.













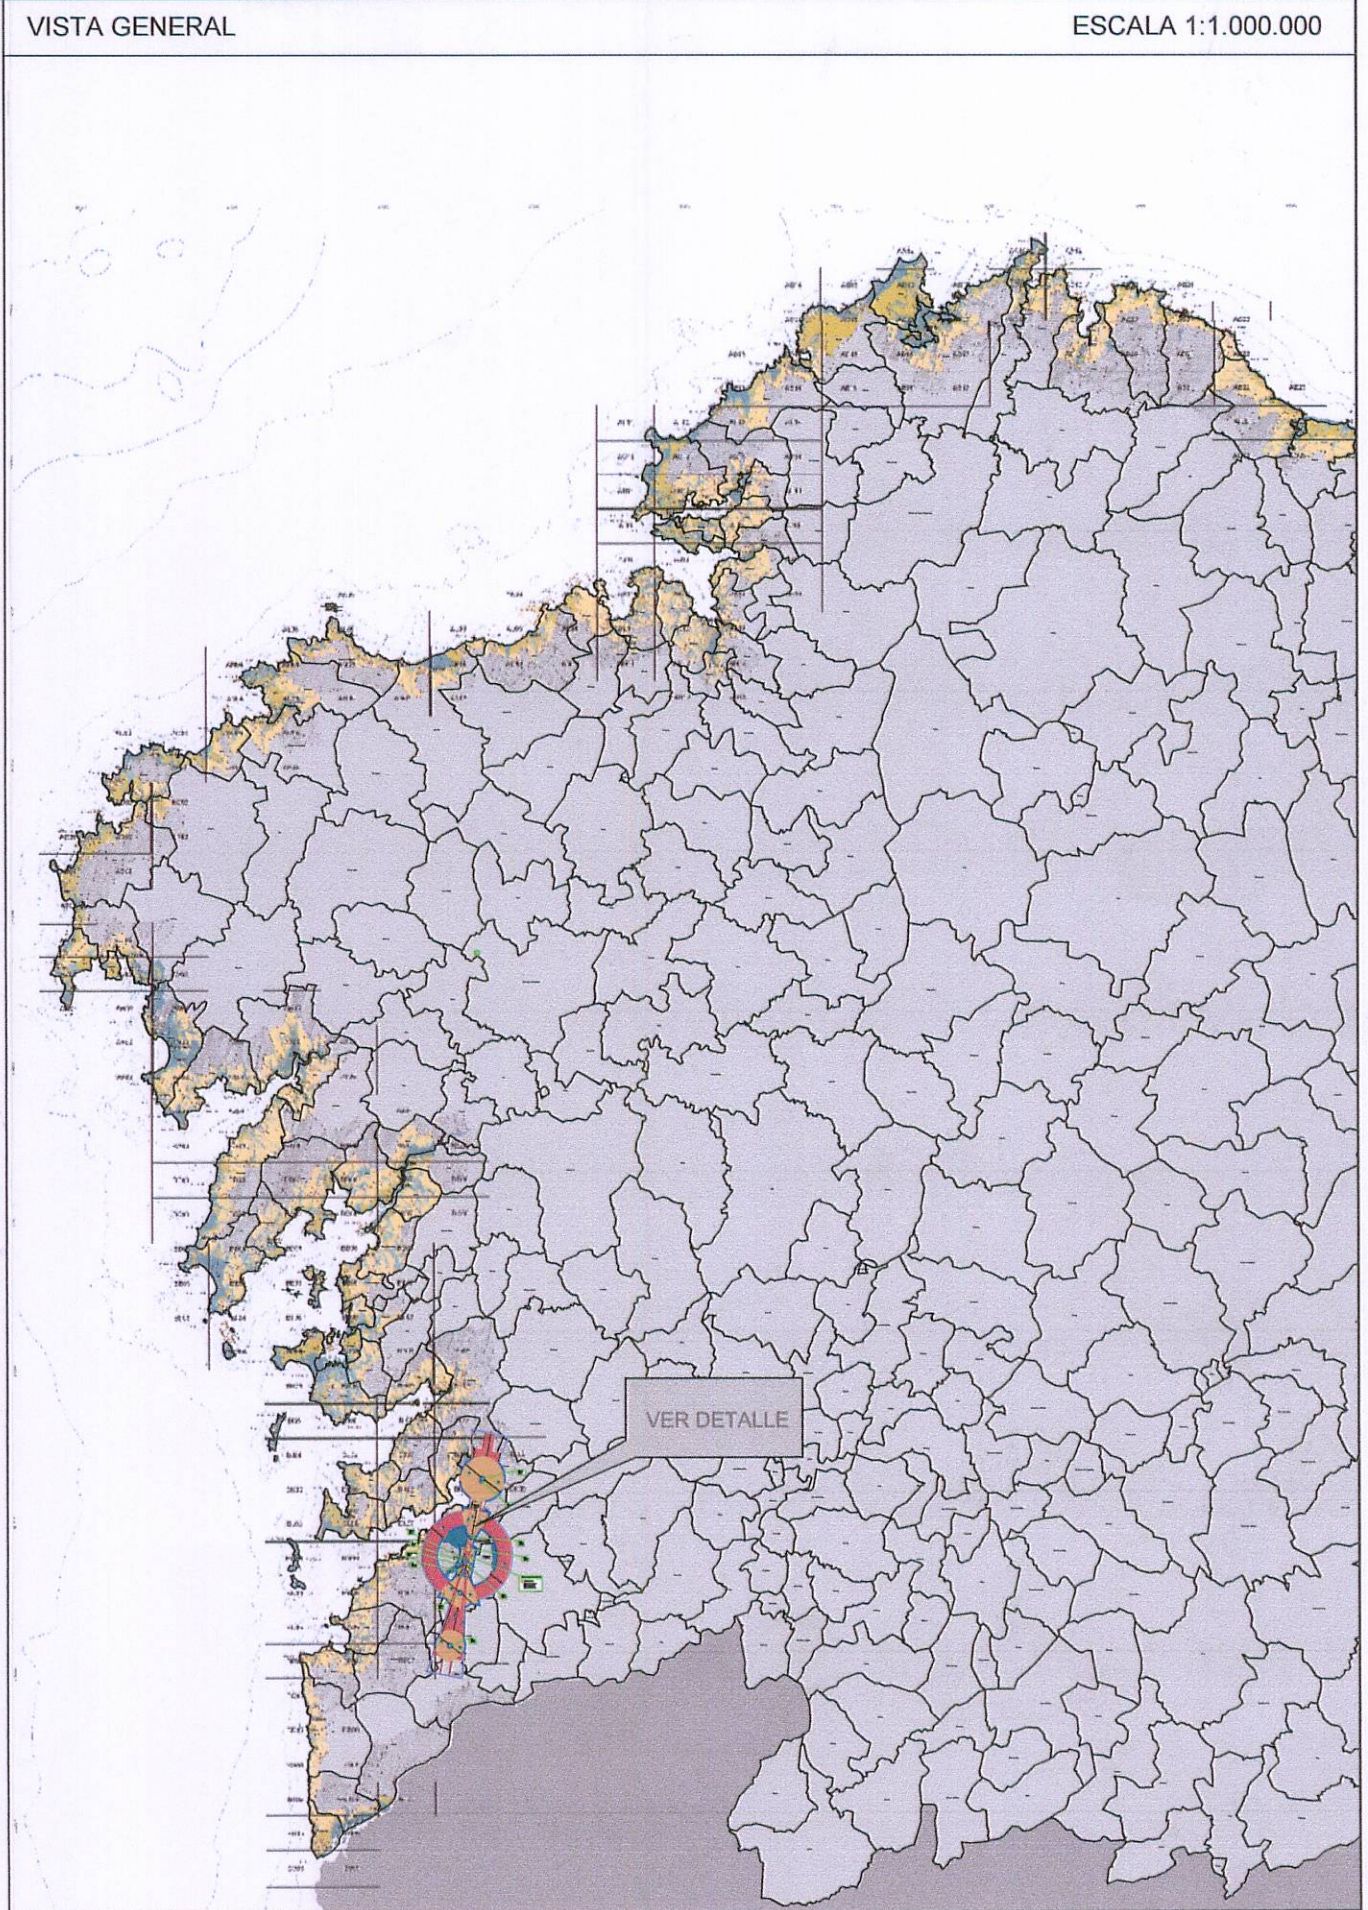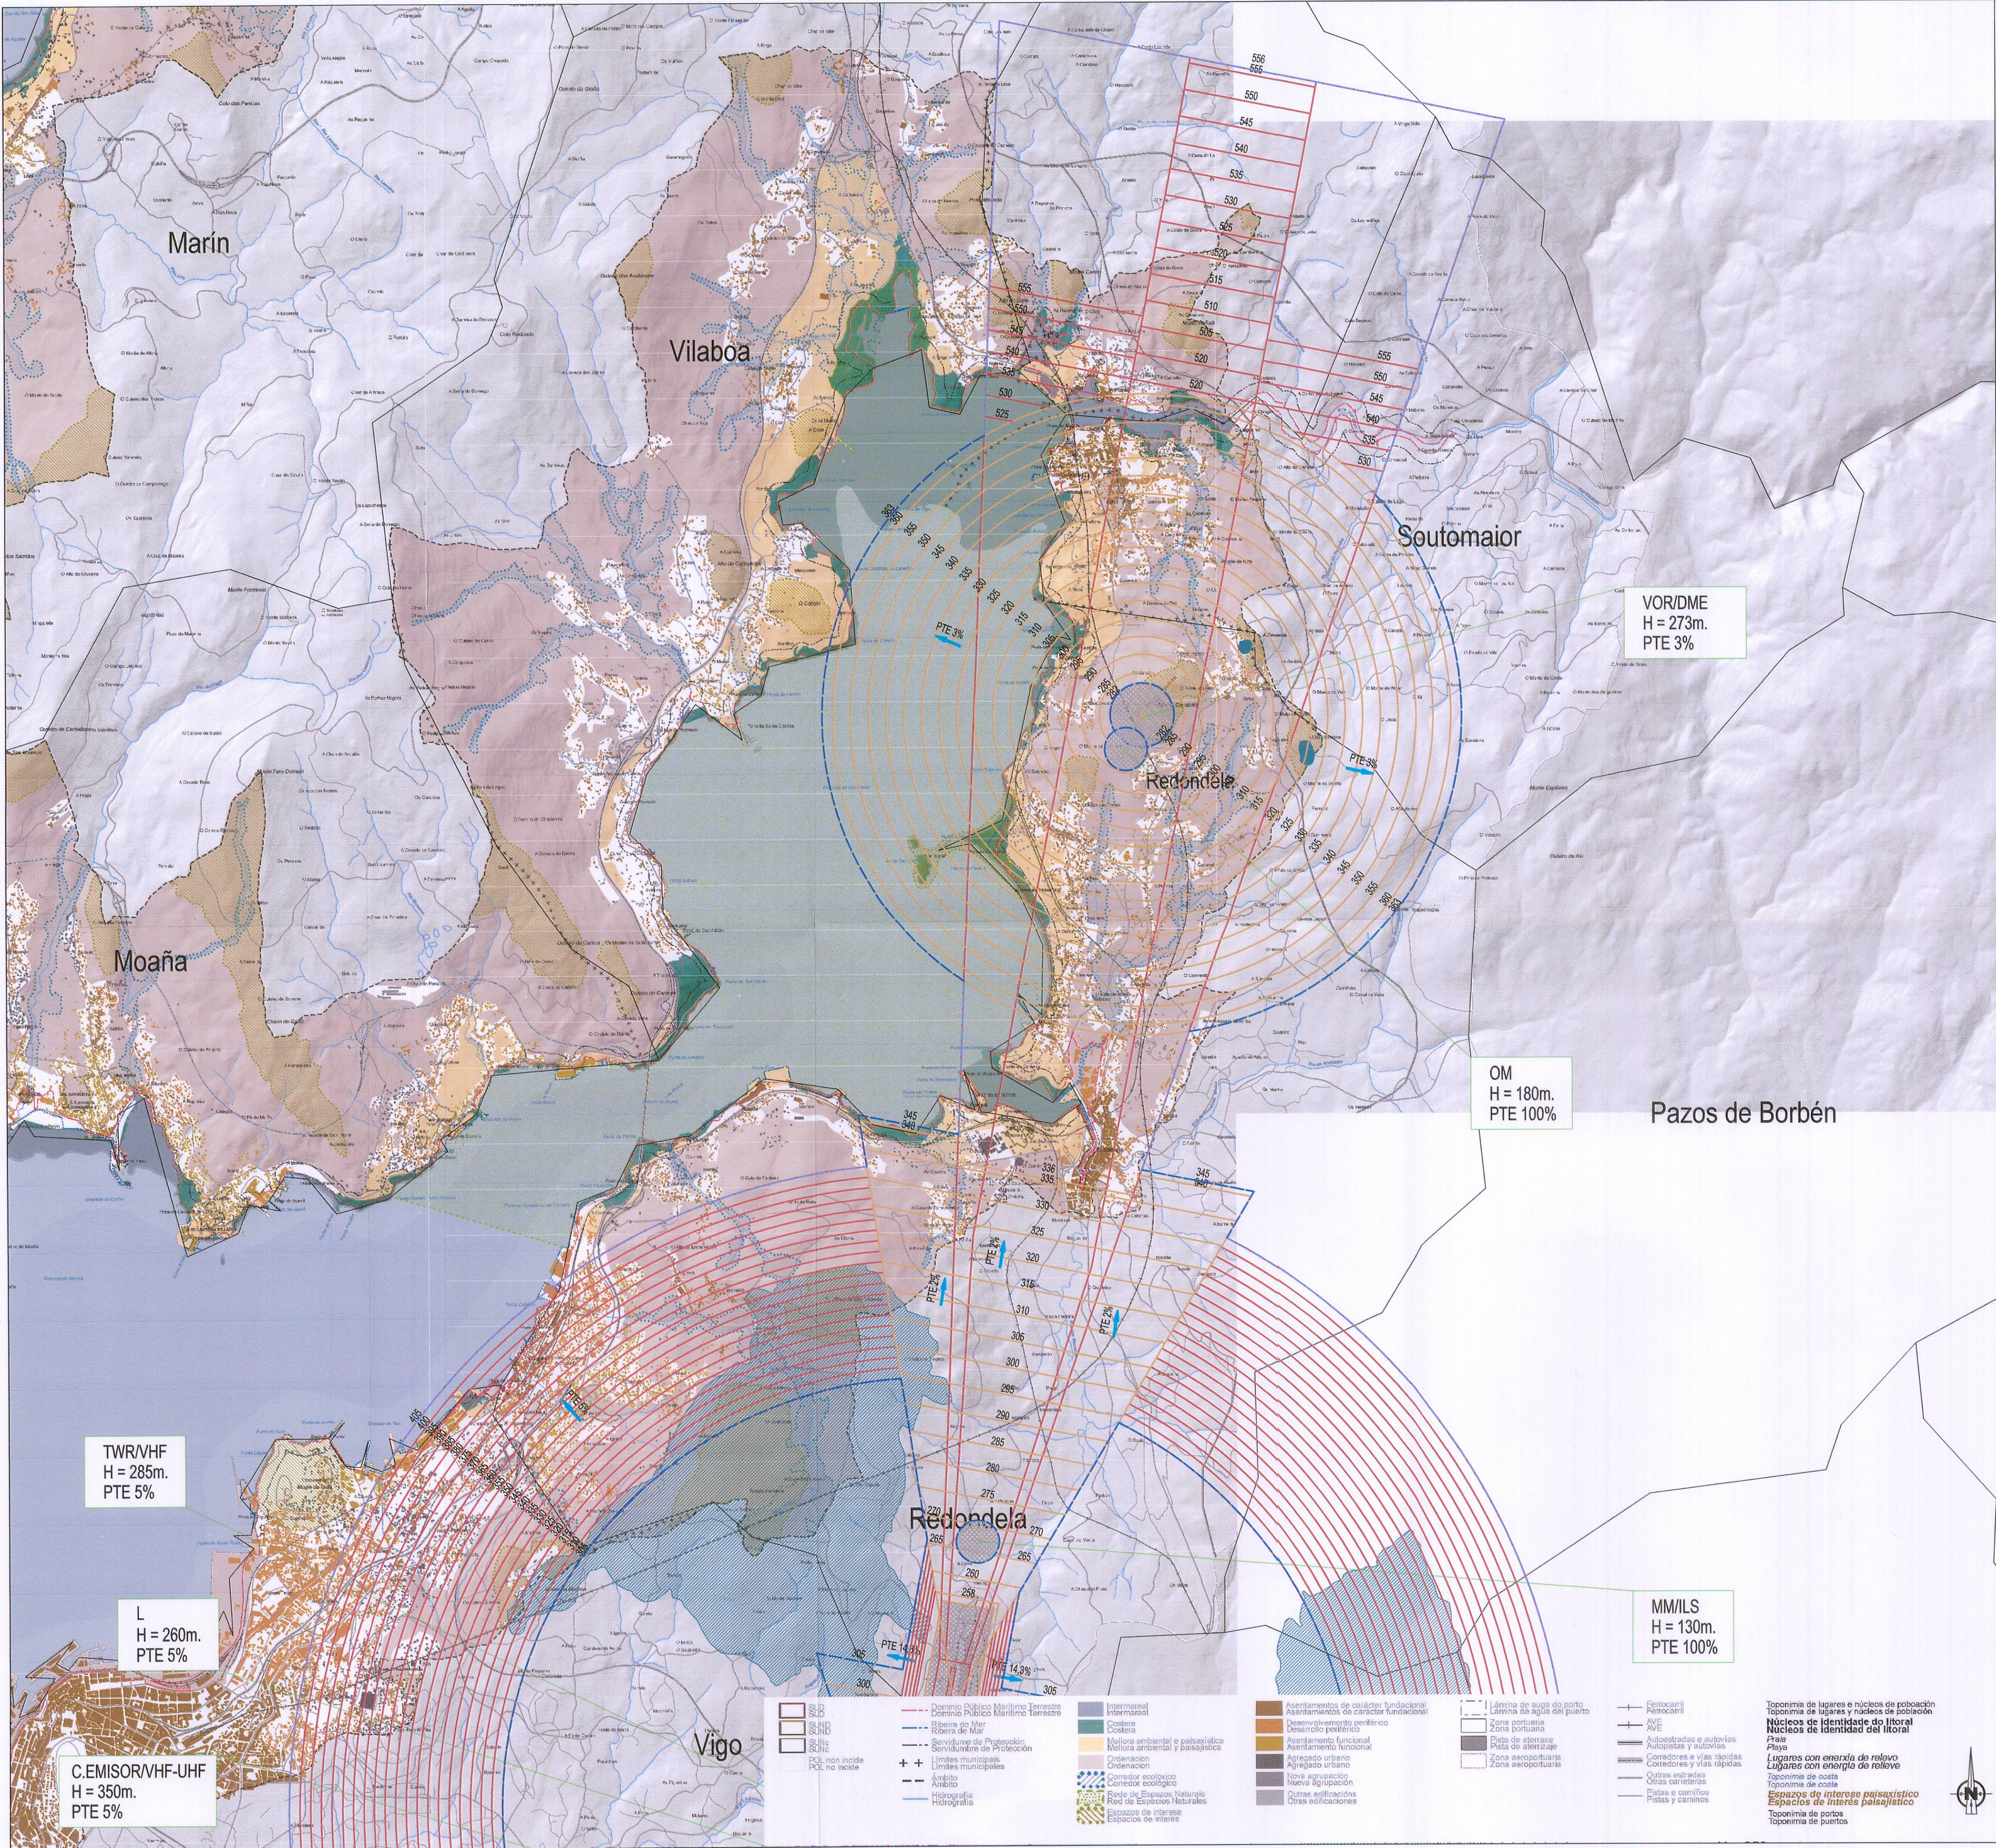

LEYENDA DE SERVIDUMBRES AERONÁUTICAS

- SUPERFICIE DE LIMITACIÓN DE ALTURA DE LAS SERVIDUMBRES AERONÁUTICAS
- COTA DE LAS SERVIDUMBRES AERONÁUTICAS
- ZONA DE SEGURIDAD DE LAS INSTALACIONES RADIOELÉCTRICAS
- VULNERACIÓN POR EL TERRENO DE LAS SERVIDUMBRES AERONÁUTICAS
- LÍMITE TÉRMINO MUNICIPAL
- ÁMBITO DEL P.O.L.

GOBIERNO DE ESPAÑA MINISTERIO DE FOMENTO SECRETARÍA DE ESTADO DE TRANSPORTES DIRECCIÓN GENERAL DE AVIACIÓN CIVIL SUBDIRECCIÓN GENERAL DE AEROPUERTOS Y NAVEGACIÓN AÉREA ÁREA DE ESTRATEGIA AEROPORTUARIA



AEROPUERTO DE VIGO

SERVIDUMBRES AERONÁUTICAS

SERVIDUMBRES DE AERÓDROMO E INSTALACIONES RADIOELÉCTRICAS REAL DECRETO 2278/1986

| ESCALA   | FECHA           | REF. | PLANO |
|----------|-----------------|------|-------|
| 1:30.000 | SEPTIEMBRE 2010 |      | 3.C   |



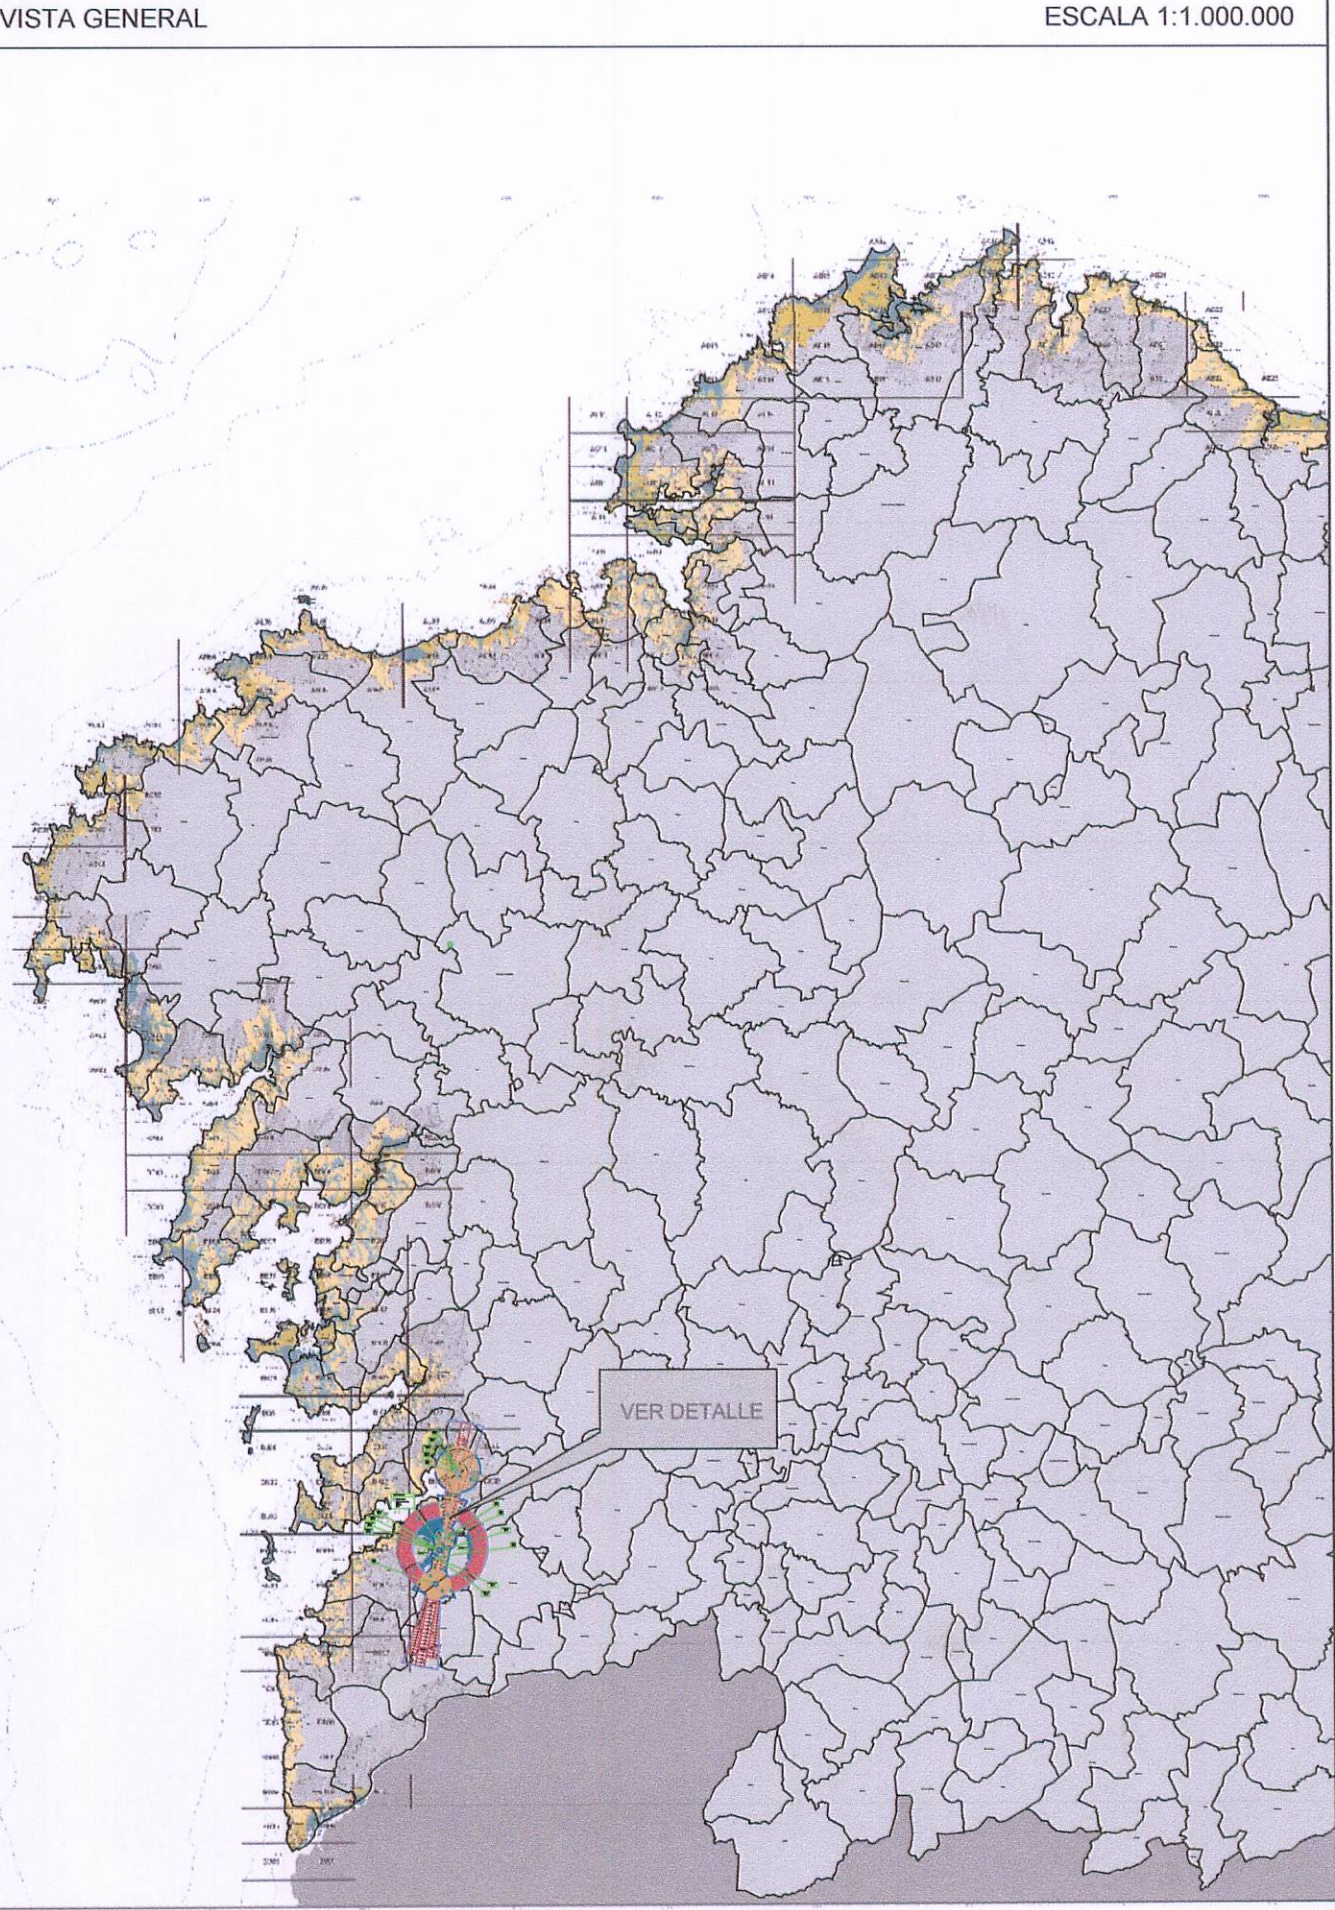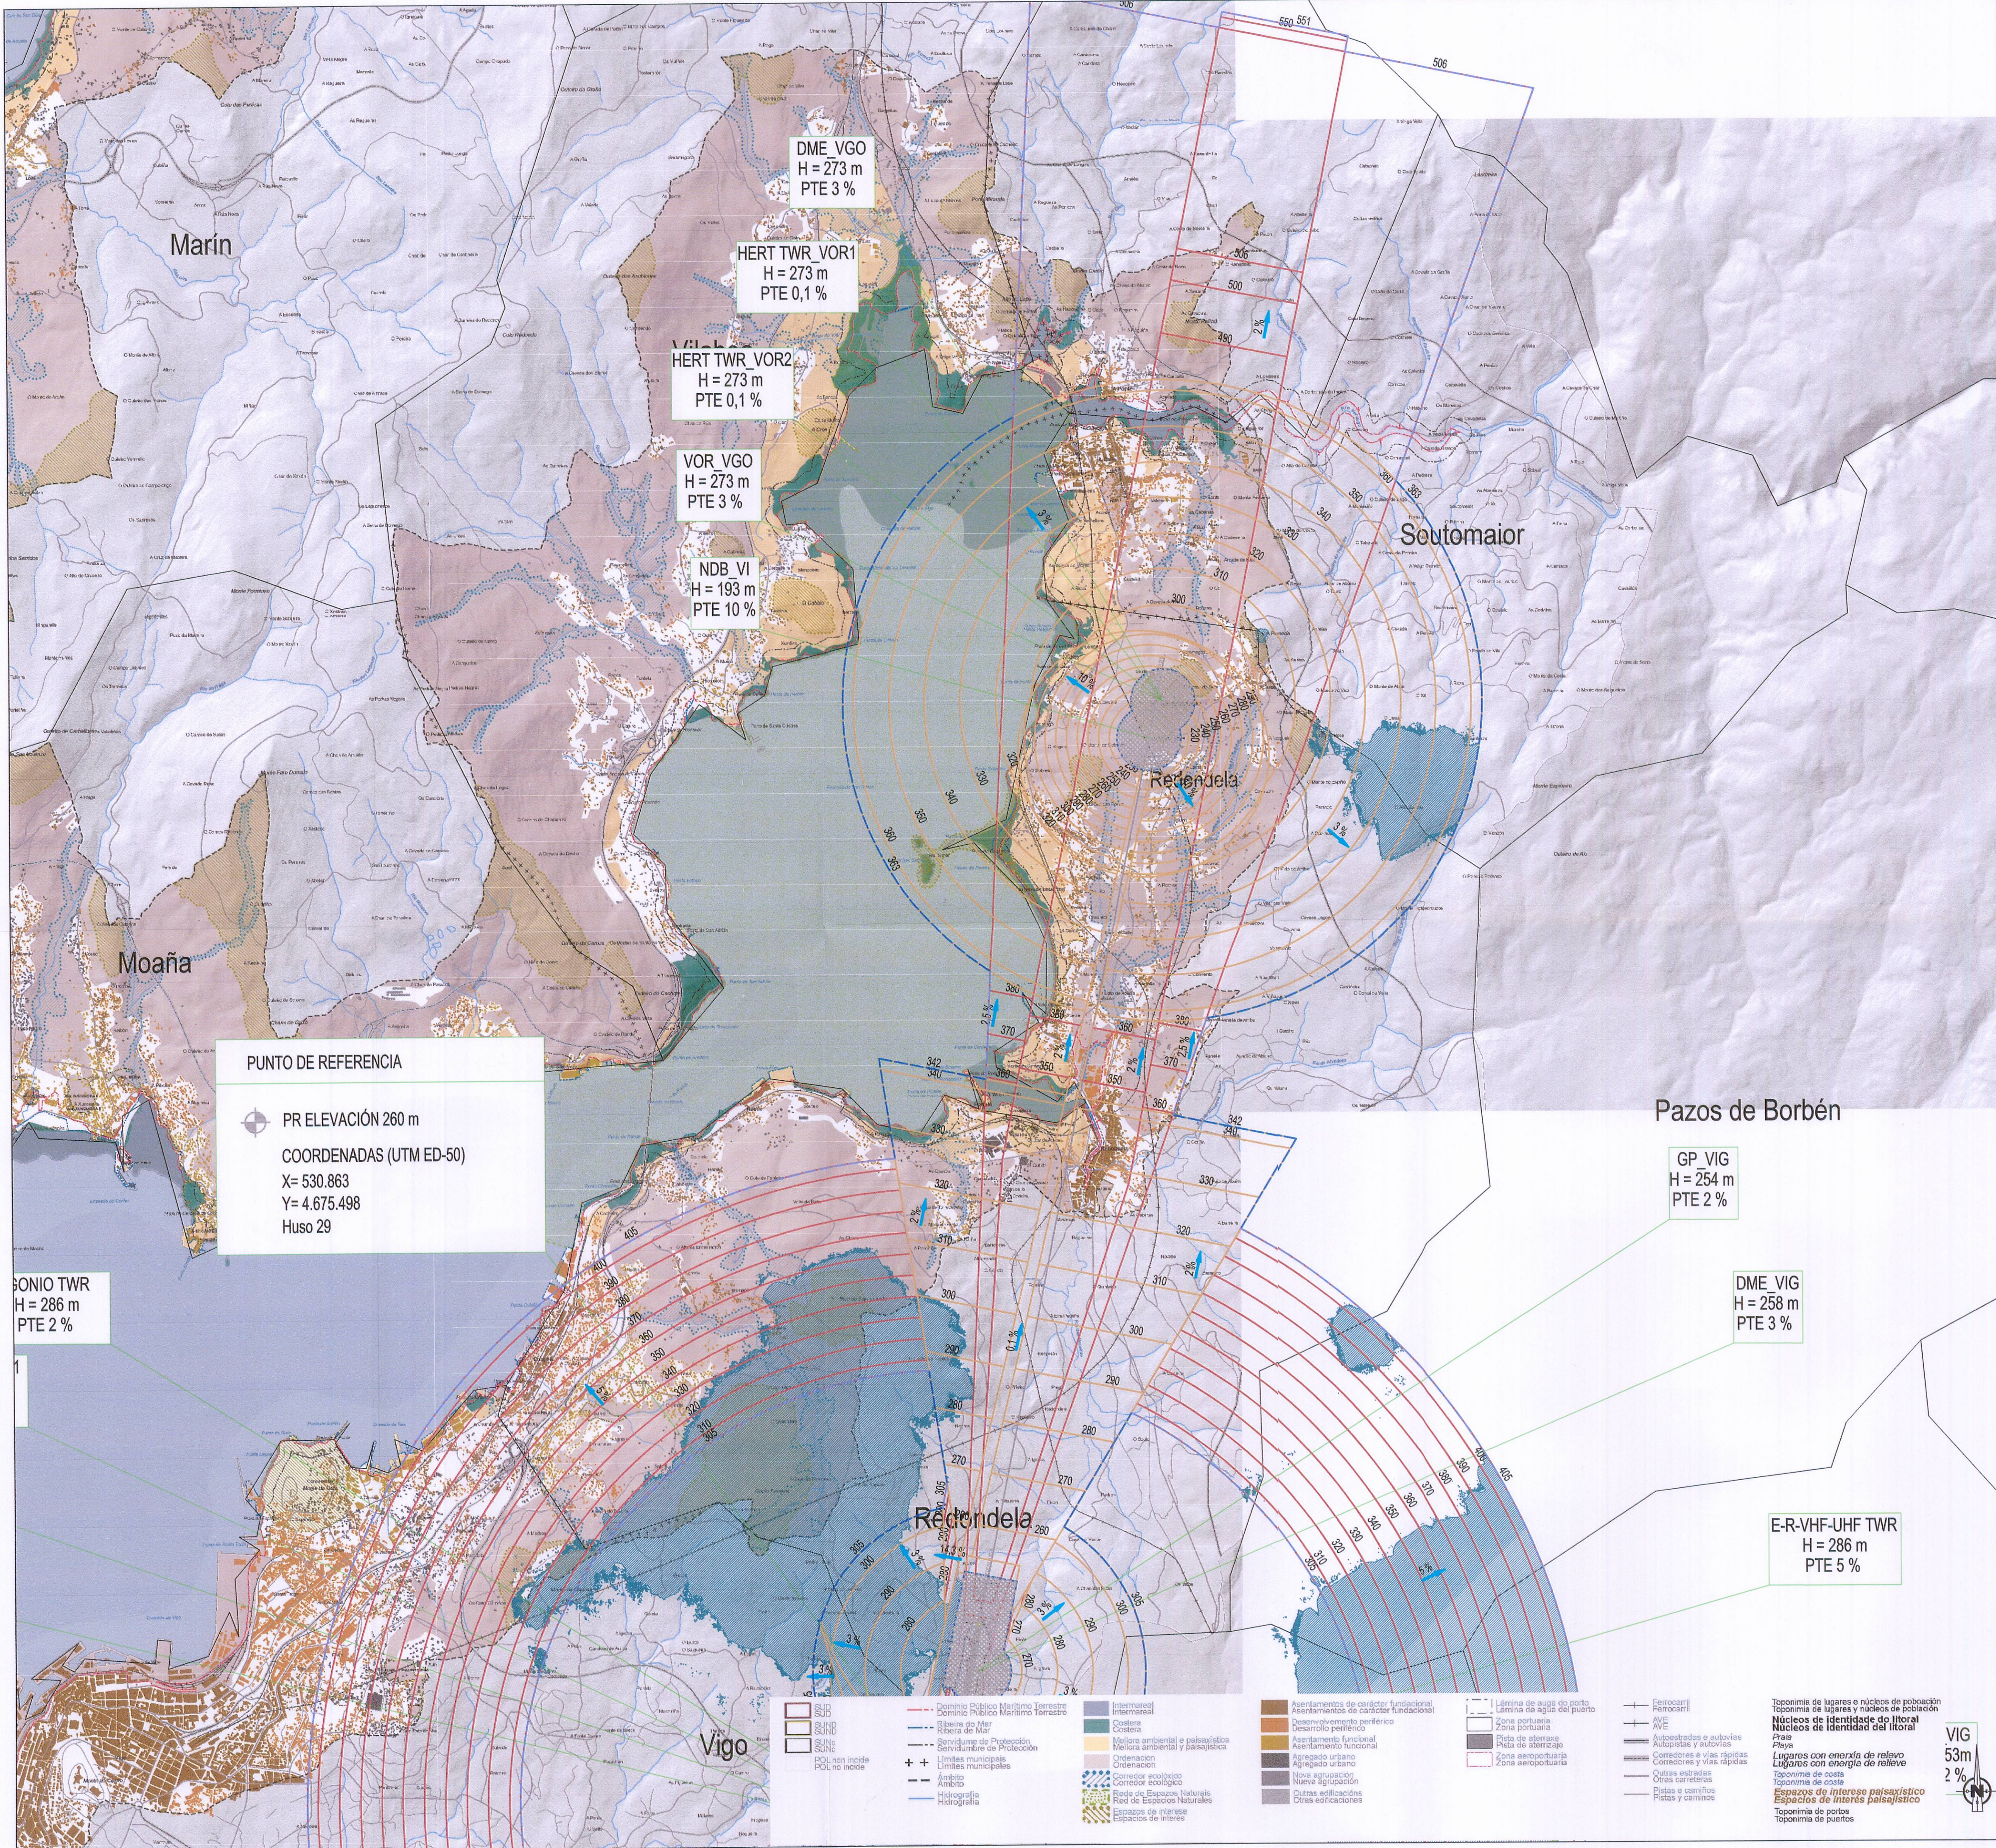



- LEYENDA DE SERVIDUMBRES AERONÁUTICAS
- SUPERFICIE DE LIMITACIÓN DE ALTURA DE LAS SERVIDUMBRES AERONÁUTICAS
  - COTA DE LAS SERVIDUMBRES AERONÁUTICAS
  - ZONA DE SEGURIDAD DE LAS INSTALACIONES RADIOELÉCTRICAS
  - VULNERACIÓN POR EL TERRENO DE LAS SERVIDUMBRES AERONÁUTICAS
  - LÍMITE TÉRMINO MUNICIPAL
  - ÁMBITO DEL P.O.L.

|                                                                                       |   |      |              |  |
|---------------------------------------------------------------------------------------|---|------|--------------|--|
|  | SECRETARÍA DE ESTADO DE TRANSPORTES<br>DIRECCIÓN GENERAL DE AVIACIÓN CIVIL<br>SUBDIRECCIÓN GENERAL DE AEROPUERTOS Y NAVEGACIÓN AÉREA<br>ÁREA DE ESTRATEGIA AEROPORTUARIA |      |              |  |
|                                                                                       | AEROPUERTO DE VIGO   |      |              |  |
|                                                                                       | SERVIDUMBRES AERONÁUTICAS   |      |              |  |
|                                                                                       | SERVIDUMBRES DE AERÓDROMO<br>E INSTALACIONES RADIOELÉCTRICAS<br>PLAN DIRECTOR DESARROLLO PREVISIBLE                                                                      |      |              |  |
| ESCALA<br>1:30.000                                                                    | FECHA<br>SEPTIEMBRE 2010   | REF. | PLANO<br>3.D |  |







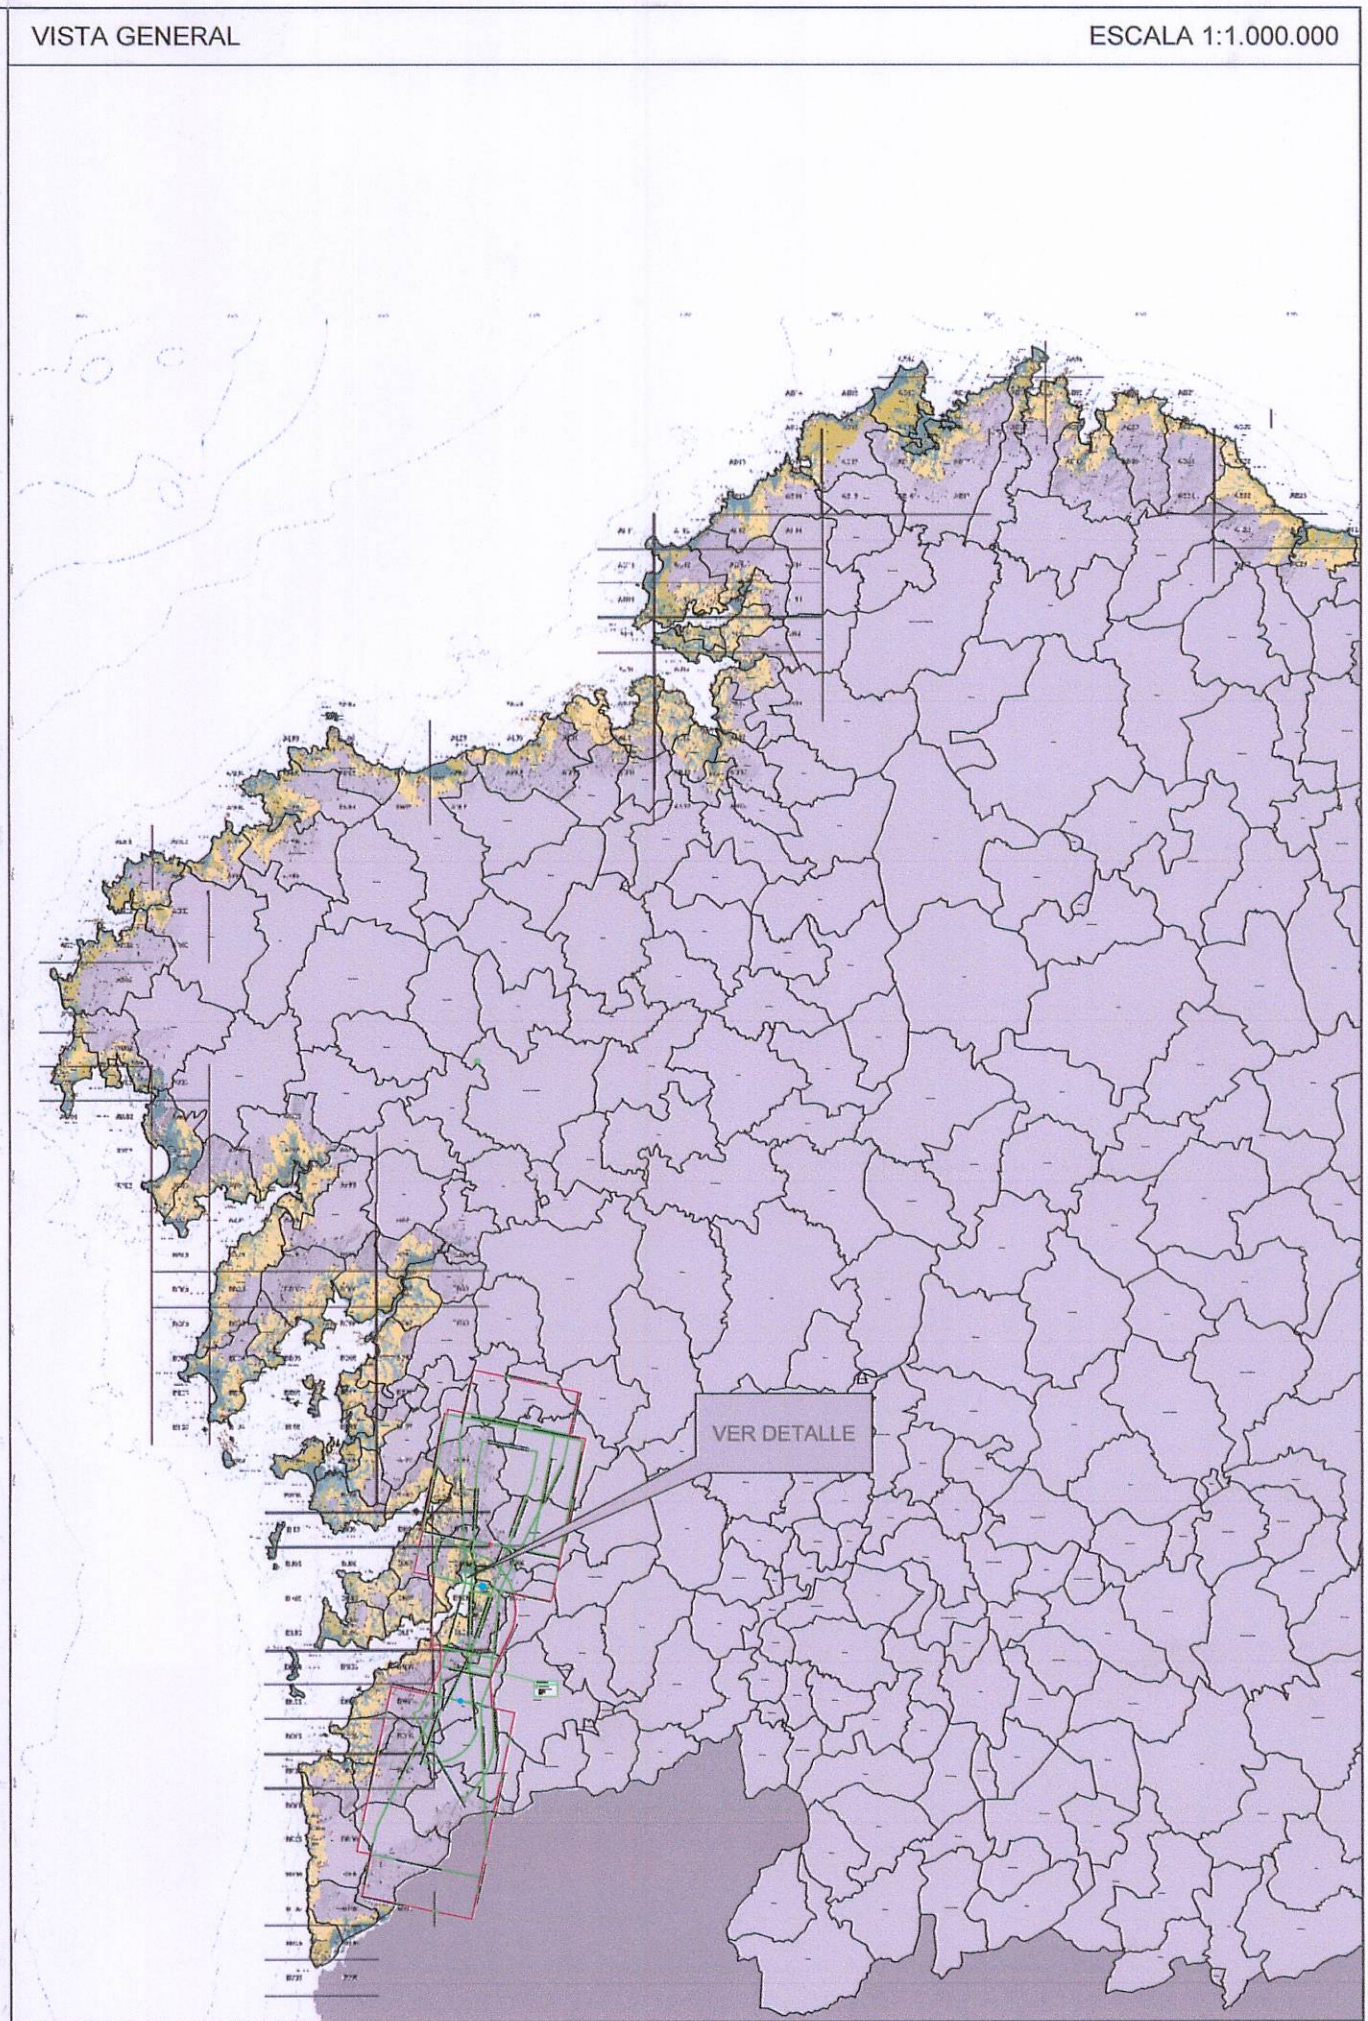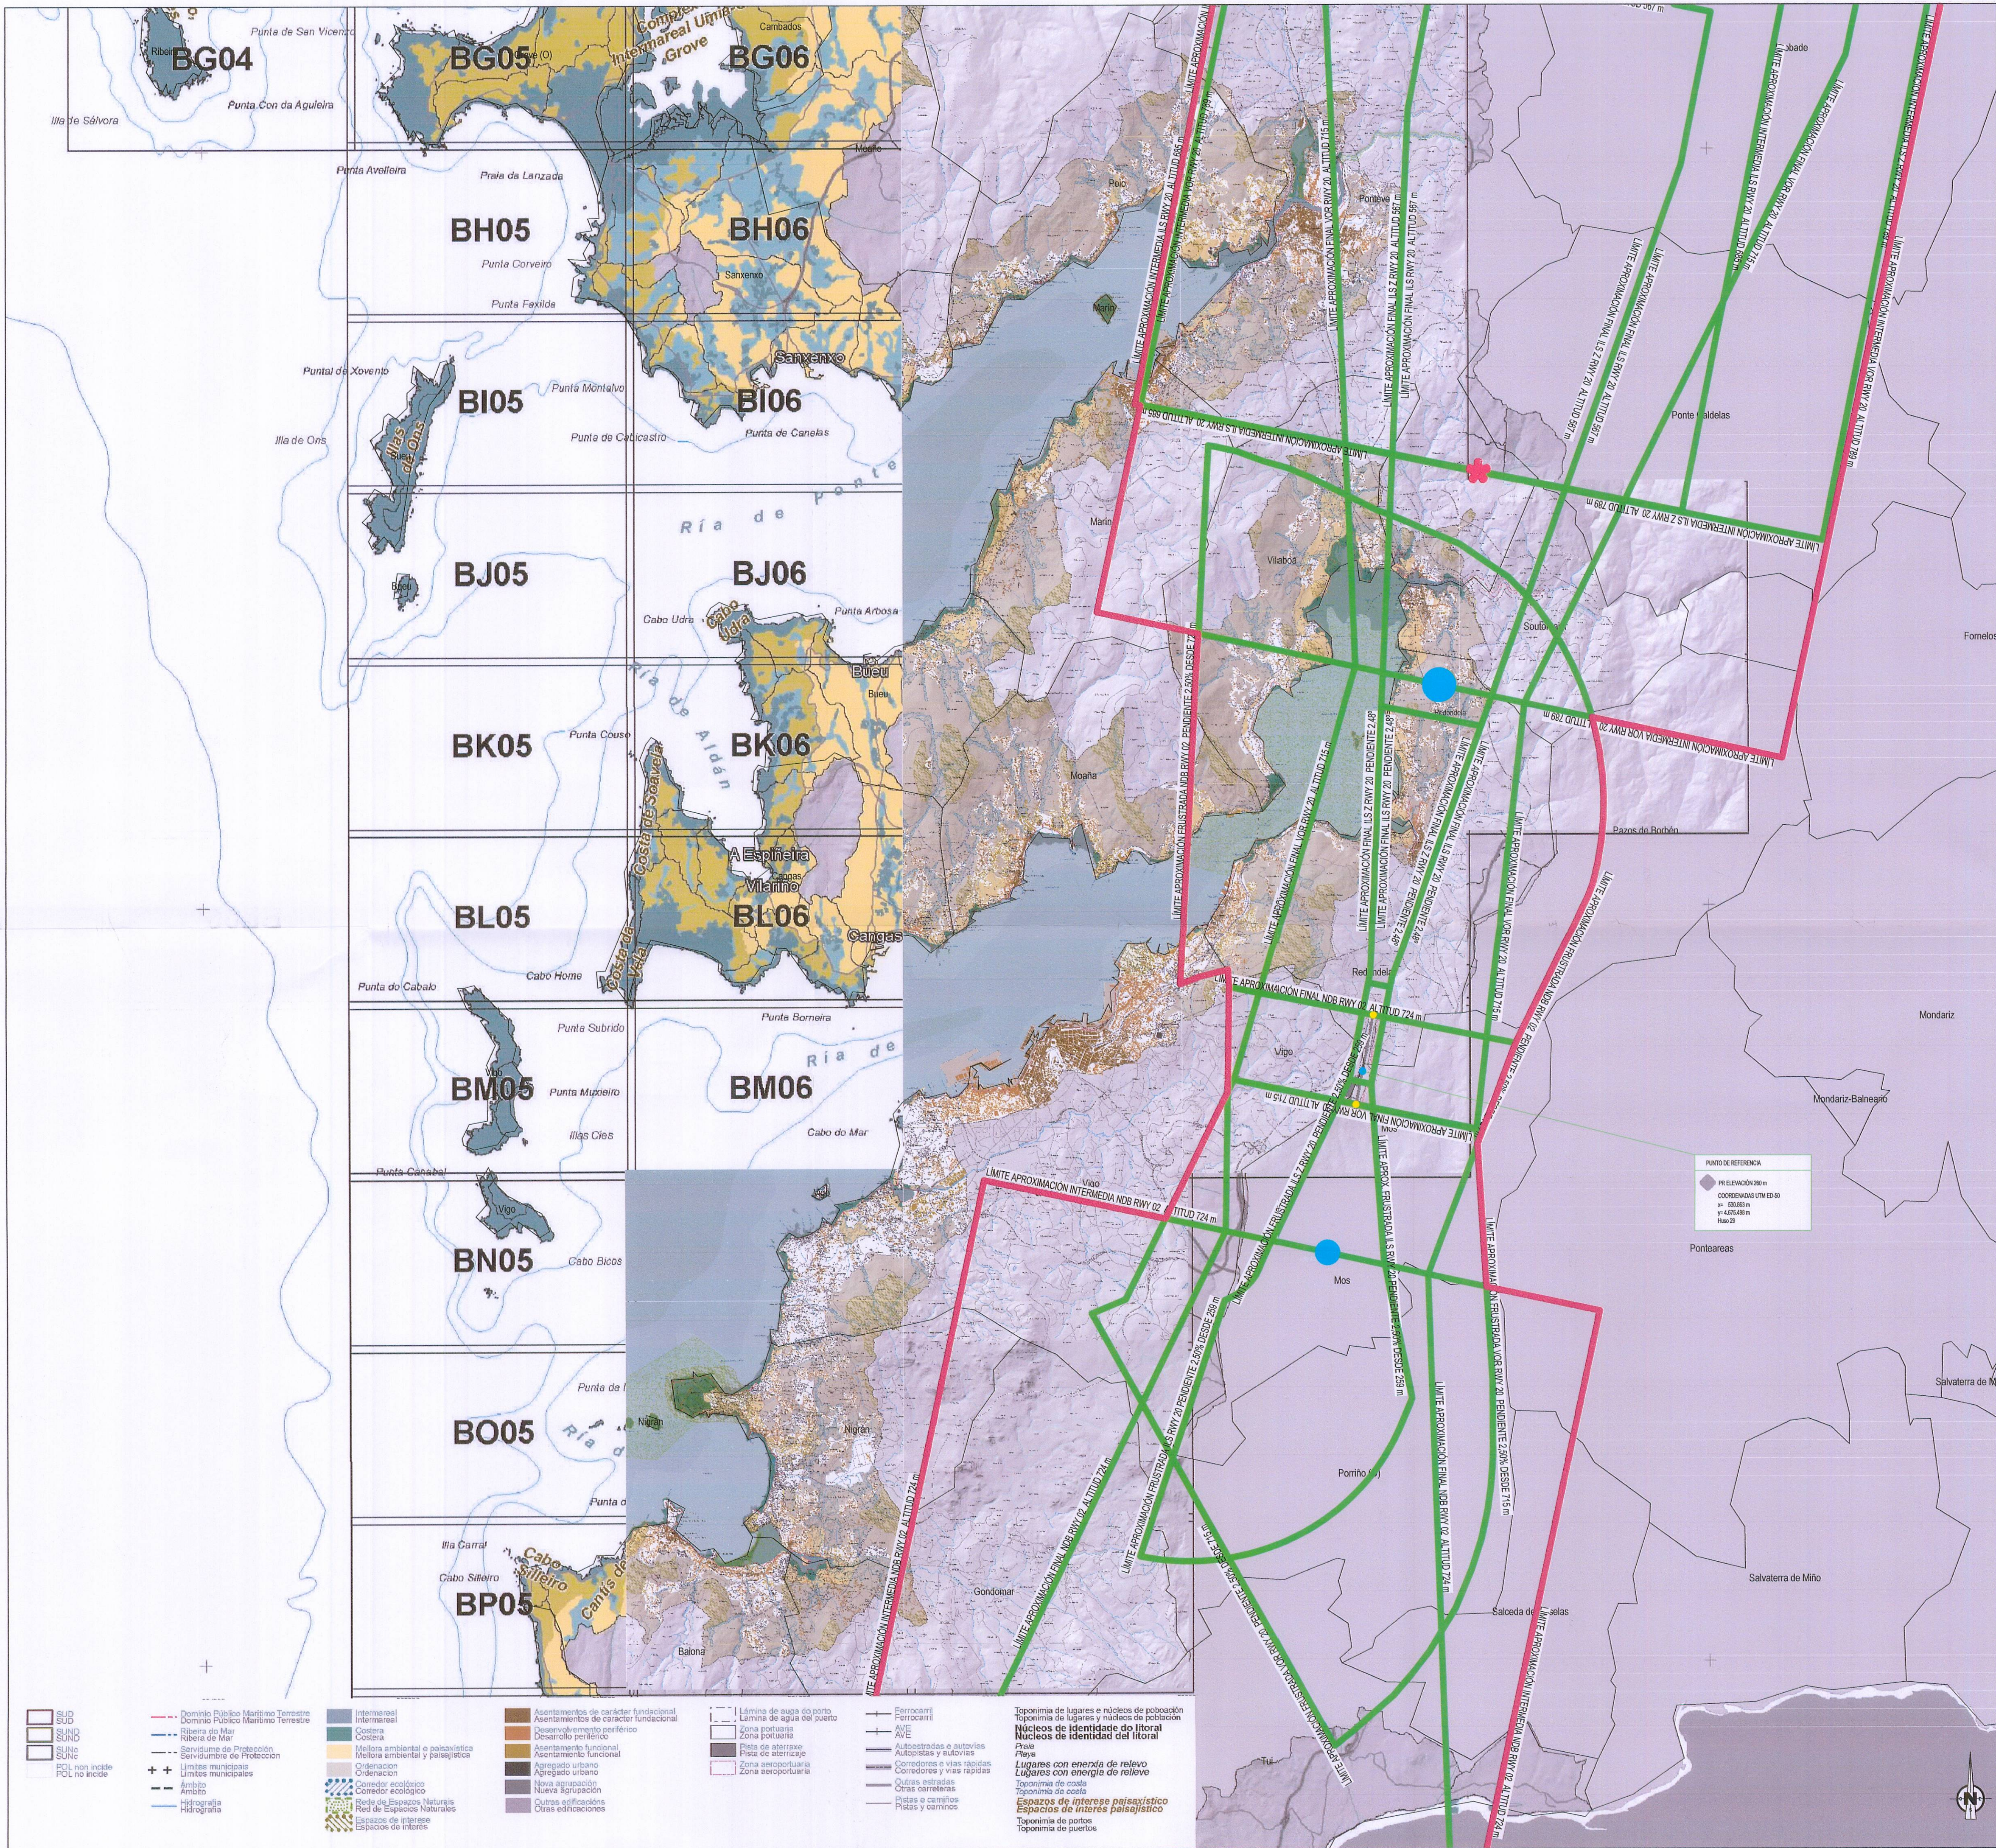

LEYENDA DE SERVIDUMBRES AERONÁUTICAS

- COTA DE LAS SERVIDUMBRES DE OPERACIÓN DE LAS AERONAVES
- LÍMITE TÉRMINO MUNICIPAL
- ÁMBITO DEL P.O.L.

PUNTO DE REFERENCIA

PRE ELEVACIÓN 200 m  
COORDENADAS UTM ES-08  
E = 606000 m  
N = 4375488 m  
Zona 28

GOBIERNO DE ESPAÑA  
MINISTERIO DE FOMENTO  
SECRETARÍA DE ESTADO DE TRANSPORTES  
DIRECCIÓN GENERAL DE AVIACIÓN CIVIL  
SUBDIRECCIÓN GENERAL DE AEROPUERTOS Y NAVEGACIÓN AÉREA  
ÁREA DE ESTRATEGIA AEROPORTUARIA

AEROPUERTO DE VIGO

SERVIDUMBRES AERONÁUTICAS

SERVIDUMBRES DE OPERACIÓN DE LAS AERONAVES

PLAN DIRECTOR DESARROLLO PREVISIBLE

ESCALA 1:70.000  
FECHA SEPTIEMBRE 2010  
REF.  
PLANO 4.D